

# REGIONE LIGURIA

DIPARTIMENTO AMBIENTE  
E PROTEZIONE CIVILE

Vice Direzione Generale Sviluppo per la  
Transizione Ecologica  
Settore Difesa del Suolo La Spezia

La Spezia,

Classif./Fasc. 2

Allegati:



aoorig - r\_liguri - Regione Liguria  
Prot-2023-0045471  
del 13/01/2023  
2/792

Trasmissione via pec

## OGGETTO: SPS 525

Conferenza di Servizi decisoria convocata ai sensi dell'art. 14, c. 2, della l.241/90 con svolgimento previsto in forma semplificata - modalità asincrona ai sensi dell'art. 14-bis della legge medesima, per esame s.c.i.a. per "realizzazione linea elettrica a bassa tensione (400v) interrata con posa di colonnine per allaccio nuova fornitura e modifica di linea aerea con sostituzione cavo aereo in via MONTEBELLO

## COMUNE DI BOLANO

[comune.bolano@anutel.it](mailto:comune.bolano@anutel.it)

e,p.c.

## E-DISTRIBUZIONE S.p.A.

[e-distribuzione@pec.e-distribuzione.it](mailto:e-distribuzione@pec.e-distribuzione.it)

E

Comune di Bolano

Protocollo N.0000353/2023 del 14/01/2023  
Classifica 14.1

In relazione alla Conferenza di Servizi di cui in oggetto preso atto della documentazione integrativa pervenuta in data 30.12.2022 prot n. 1658822 si rilascia parere favorevole ai fini idraulici e demaniali per l'intervento in oggetto alle seguenti prescrizioni:

- Come da nota dell'Autorità di Bacino Distrettuale dell'Appennino Settentrionale n. 223/2023 del 11.01.2023 (protocollo regionale n. 34242 del 11.01.2023) gli impianti elettrici previsti all'interno del colonnino dovranno essere adeguatamente protetti dagli effetti di eventuale esondazione del Fosso Montebello;
- conformemente all'atto di sottomissione, redatto ai sensi dell'art. 120 del R.D. n. 1775/1993, E- distribuzione S.p.A. si impegna, in merito agli attraversamenti dei corsi d'acqua demaniali de quo, a provvedere a sua cura e spese alla rimozione e all'eventuale rifacimento delle nuove condotte in caso di impedimento alla realizzazione di lavori di adeguamento o miglioramento delle sezioni idrauliche di deflusso dei corsi d'acqua sia in attraversamento che in parallelismo, nonché a risarcire i costi relativi a possibili maggiori oneri dovuti alla presenza delle linee e/o dei manufatti in cui sono inseriti i cavi nel caso non necessiti lo spostamento delle condotte e/o manufatti stessi da attuarsi entro 60 giorni dalla richiesta di questa Amministrazione o aventi causa nella gestione del demanio pubblico dello stato ramo idrico;
- i lavori devono essere realizzati a regola d'arte, nel rispetto delle norme tecniche e delle prescrizioni di cui alle norme progettuali e costruttive vigenti in materia, conformemente agli elaborati progettuali conservati agli atti del Settore, con l'adozione

DIPARTIMENTO AMBIENTE, E PROTEZIONE CIVILE,  
Vice Direzione Generale Sviluppo per la Transizione Ecologica

Settore Difesa del Suolo La Spezia – Via XXIV Maggio n. 3 – 19124 La Spezia – Tel. 010-54851 - Pec:  
[difesasuolo.laspezia@cert.regione.liguria.it](mailto:difesasuolo.laspezia@cert.regione.liguria.it)

Responsabile del procedimento: Dott. Ing. Angelo Ferrarini - tel. 010/5488128 - e-mail: [angelo.ferrarini@regione.liguria.it](mailto:angelo.ferrarini@regione.liguria.it)





di tutti gli accorgimenti tecnici e normativi per evitare danni presenti e futuri a terzi nonché, in particolare, per la tutela della pubblica e privata incolumità;

- d) non dovranno essere in alcun modo danneggiate le canalizzazioni esistenti;
- e) le eventuali varianti dovranno essere espressamente autorizzate;
- f) il soggetto autorizzato ha l'obbligo di eseguire, a propria cura e spese, gli interventi che la Regione - Settore per la difesa del suolo competente - riterrà necessari per evitare possibili danni e/o per il ripristino di quelli causati, nonché le modifiche ai lavori autorizzati, che si rendessero necessarie a garantire il regolare deflusso delle acque lungo il tratto del corso d'acqua interessato.

**Il Dirigente**  
**(Dott. Ing. Angelo Ferrarini)**

**E**  
Comune di Bolano  
Protocollo N.0000353/2023 del 14/01/2023  
Classifica 14.1


**COMUNE DI BOLANO**

Provincia della Spezia

AREA URBANISTICA, EDILIZIA PRIVATA E AMBIENTE


**N°03/2023**
**SCIA Vincolo Idrogeologico** CON PROT. 2918 DEL 29.03.2023

<u>ISTRUTTORIA PER SCIA PER VICOLO IDROGEOLOGICO</u> <u>DI CUI ART.35 DELLA L.R. n°4/1999 e s.m.i.</u>	
PROPRIETARI/RICHIEDENTI: E-Distribuzione S.p.a. - Via Ombrone, n. 2 Roma	<input checked="" type="checkbox"/>
<b>Tipologia intervento:</b> realizzazione linea elettrica interrata con posa di colonnino e modifica di linea aerea in Loc. Montebello <b>Le opere comportano:</b> <ul style="list-style-type: none"> <li><input checked="" type="checkbox"/> Volume complessivo di movimento complessivo di movimento di terra non superiore a 100 mc,</li> <li><input checked="" type="checkbox"/> Un'altezza di scavo non superiore a 2 metri,</li> <li><input checked="" type="checkbox"/> Un impermeabilizzazione del suolo non superiore al 10% della superficie</li> </ul> <b>E sono connessi alle seguenti categoria di opera, fatto salvo quanto previsto al comma 4 art. 35 L.R. 4/99 s.m.i.:</b> <ul style="list-style-type: none"> <li><input type="checkbox"/> Reinterri e scavi;</li> <li><input type="checkbox"/> Demolizioni che interessano strutture che assolvono a funzioni di contenimento;</li> <li><input type="checkbox"/> Eliminazione di barriere architettoniche;</li> <li><input checked="" type="checkbox"/> Realizzazione di impianti tecnologici che non richiedono l'apertura di viabilità di accesso al cantiere;</li> <li><input type="checkbox"/> Realizzazione di aree destinate ad attività sportive senza creazioni di volumetrie;</li> <li><input type="checkbox"/> Installazione di serbatoi interrati della capacità superiore a 3 mc e fino a 50 mc e relative condotte di allacciamento.</li> <li><input type="checkbox"/> Installazione di serbatoi non interrati della capacità superiore a 3 mc e fino a 50 mc e relative condotte di allacciamento;</li> <li><input type="checkbox"/> Manutenzione straordinaria, restauro e risanamento conservativo.</li> </ul> <b>L'intervento rispetta le sopraccitate condizioni:</b> <ul style="list-style-type: none"> <li><input checked="" type="checkbox"/> SI</li> <li><input type="checkbox"/> NO (PER I SEGUENTI MOTIVI:</li> </ul>	
<b>Ubicazione intervento:</b> Loc. Montebello	
<b>Riferimenti catastali:</b> Fg. 2 mappale 1044	
PROGETTISTA ARCHITETTONICO: Arch. Maurizio Cappelletti	<input checked="" type="checkbox"/>
PROGETTISTA STRUTTURALE:	<input type="checkbox"/>
GEOLOGO: Dott. Geol. Filippo Bruschi	<input checked="" type="checkbox"/>
<b>MODULISTICA, ALLEGATI, MARCA DA BOLLO E DIRITTI DI SEGRETERIA:</b>	
SCIA IN FORMATO PDF E FIRMATA DIGITALMENTE DAL TECNICO	<input checked="" type="checkbox"/>
COPIA FOTOSTATICA DI UN DOCUMENTO D'IDENTITA' DEL RICHIEDENTE	<input checked="" type="checkbox"/>
ASSEVERAZIONE DEL PROGETTISTA E FIRMATA DIGITALMENTE DAL TECNICO	<input checked="" type="checkbox"/>
DICHIARAZIONE DEL PROGETTISTA CHE ATTESTI CHE GLI ELABORATI ALLEGATI ALL'ISTANZA SONO CONFORMI A QUELLI DEL RELATIVO TITOLO EDILIZIO;	<input checked="" type="checkbox"/>
PROCURA SPECIALE PER LA SOTTOSCRIZIONE DIGITALE E PRESENTAZIONE TELEMATICA DELL'ISTANZA TRAMITE POSTA ELETTRONICA;	<input checked="" type="checkbox"/>
ATTESTAZIONE DI VERSAMENTO DI € 60,00 - DIRITTI DI SEGRETERIA	<input checked="" type="checkbox"/>
<b>ELABORATI DI PROGETTO-DOCUMENTAZIONE-IN FORMATO PDF E FIRMATI DIG.DAL TECNICO</b>	

Relazione tecnica di progetto, redatta da un professionista abilitato ai sensi di legge, contenente: <input checked="" type="checkbox"/> Descrizione dell'intervento; <input checked="" type="checkbox"/> Stralci cartografici CTR, PUC, Vincoli, PAI per inquadramento dell'intervento rispetto ad altri Piani e/o vincoli esistenti (eventualmente contenuta nella Relazione Geologica); <input checked="" type="checkbox"/> Estratto di mappa e/o visura catastale; <input checked="" type="checkbox"/> Documentazione fotografica;	<input checked="" type="checkbox"/>
Relazione sulla Modellazione Sismica, basata su prove in sito (eventualmente contenuta nella Relazione Geologica);	<input type="checkbox"/>
Fascicolo dei calcoli strutturali; (N° fascicoli _____)	<input type="checkbox"/>
Elaborati grafici strutturali; (N° tav. _____)	<input type="checkbox"/>
Elaborati grafici architettonici, planimetrie quotate, piante e sezioni, raffiguranti stato attuale, di raffronto, di progetto; (N° tav. _____)	<input checked="" type="checkbox"/>
Relazione Geotecnica, Relazione sulle Fondazioni;	<input type="checkbox"/>
Planimetria sistemazioni esterne;	<input checked="" type="checkbox"/>
Relazione idrologica relativa ai sistemi di regimazione acque meteoriche (se necessaria in relazione all'intervento) con: <input type="checkbox"/> Quantificazione degli afflussi sulla base dello studio delle piogge intense, <input type="checkbox"/> Definizione dei deflussi e valutazione sugli effetti degli scarichi a valle;	<input type="checkbox"/>
Planimetria regimazione acque meteoriche e scarichi fognari;	<input type="checkbox"/>
Quantificazione terre e rocce da scavo e loro riutilizzo/smaltimento;	<input type="checkbox"/>
Relazione idraulica, redatta da un professionista abilitato ai sensi di legge, che asseveri la compatibilità dell'intervento con la normativa del relativo Piano di Bacino vigente e del Regolamento Regionale n. 3/2011, contenente (se necessaria in relazione all'intervento): <input type="checkbox"/> Corografia con l'indicazione del bacino imbrifero sotteso all'opera in scala adeguata; <input type="checkbox"/> Stralcio della C.T.R. e della mappa catastale con indicazione del tratto di corso d'acqua oggetto di studio; <input type="checkbox"/> Planimetria di rilievo con indicazione delle sezioni rilevate e delle verifiche idrauliche eseguite; <input type="checkbox"/> Sezioni idrauliche convenientemente estese alle aree golenali o ai circostanti piani di campagna con indicazione del livello di massima piena per i diversi tempi di ritorno considerati; <input type="checkbox"/> Profilo del tratto di alveo studiato con indicazione del livello di massima piena per i diversi tempi di ritorno e dell'andamento delle sponde o sommità arginali, detti andamenti dovranno essere rimarcati con diversi colori opportunamente indicati in legenda;	<input type="checkbox"/>
Relazione Geologica contenente i seguenti elaborati minimi indispensabili: <input checked="" type="checkbox"/> Cartografia geologica e/o geolitologica e/o geomorfologica e/o idrogeologica in scala adeguata; <input type="checkbox"/> Sezioni geologiche e/o geolitologiche e/o geologico-tecniche in scala adeguata; <input checked="" type="checkbox"/> Modello Geologico; <input type="checkbox"/> Prove geognostiche e/o geofisiche; <input type="checkbox"/> Modello Geotecnico; <input type="checkbox"/> Verifiche di stabilità;	<input checked="" type="checkbox"/>
Altra documentazione tecnica: <input type="checkbox"/> _____	<input type="checkbox"/>


## NOTE:

- Vista la documentazione l'intervento risulta compatibile con l'assetto geomorfologico ed idrogeologico locale
- Dovranno essere rispettate le prescrizioni di seguito riportate
- Vista la documentazione presentata si richiedono le seguenti integrazioni

-
-

## PROPOSTA FINALE:

- RILASCIO
- DINIEGO
- SOSPESA

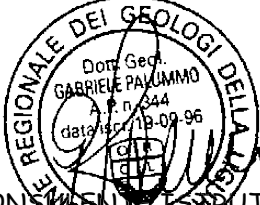  
 IL CONSIGLIERE RESPONSABILE  
 Dott. Geol. Gabriele Palummo

Bolano, 11.04.2023

Bollo assolto con Dichiarazione del 23.01.2023  
prot.779 del 23.01.2023  
(ID 01210797494074)



**COMUNE DI BOLANO**

Provincia della Spezia

**AREA URBANISTICA, EDILIZIA PRIVATA E AMBIENTE**

**AUTORIZZAZIONE PAESAGGISTICA  
EX ART. 146 DEL D. Lgs. 22.01.2004 n° 42  
N. 01/2023**

#### **IL RESPONSABILE**

**Visto** il D.lgs. 42/2004 e ss.mm. e ii..

**Visto** il DPR 31/2017.

**Visto** il Decreto Legge 27.06.1985 n. 312 convertito con modificazioni nella Legge 08.08.1985 n. 431, recante disposizioni urgenti per la tutela delle zone di particolare interesse ambientale, ora "Testo Unico delle disposizioni legislative in materia di leggi culturali ed ambientali, a norma dell'art. 1 della L. 08.10.97 n. 352".

**Visto** il D. Lgs. 18 Agosto 2000, n. 267.

**Visti** gli artt. 9 e 10 della L.R. 13/2014 che subdelega ai Comuni le funzioni amministrative di rilascio delle autorizzazioni per interventi in Comuni con popolazione non inferiore a 5000 abitanti.

**Visto** il D.P.R. n. 380/2001 e ss. mm. e ii..

**Vista** la L.R. 06 Giugno 2008, n° 16 e ss.mm. e ii..

**Visto** il Piano Urbanistico Comunale vigente e la Disciplina Paesistica.

**Vista** la domanda per il rilascio di autorizzazione paesaggistica con procedimento semplificato presentata, ai sensi del D. Lgs. 42/04 e ss. mm. e ii. Prot. n. 11080 del 11/10/2022 da:  
Reschigian Enrico , in qualità di procuratore di e-distribuzione SpA.

**Accertato** che lo stesso ha titolo, ai sensi di legge, per ottenere l'autorizzazione paesaggistica.

**Visti** gli elaborati tecnici a firma dell'Arch. Maurizio Cappelletti, con studio tecnico in Castiglion Fiorentino (AR), p.zza San Francesco n°10, allegati all'istanza per la "realizzazione linea elettrica a bassa tensione (400V) interrata con posa di colonnino per allaccio nuova fornitura e modifica di linea aerea con sostituzione cavo aereo", in loc. Montebello di Fondo, sull'immobile identificato catastalmente al fg. 2 mapp. 1044 e viabilità e fg. 8 viabilità.



**Dato atto** che:

- trattasi di interventi realizzati in zona vincolata ex art. 142 c. 1 lett g) del D. Lgs. 42/04 e ss. mm. e ii.;
- la tipologia di interventi rientra in quelli definiti al punto B.10 dell'allegato B al DPR 31/2017 e pertanto risultano soggetti a procedimento autorizzatorio semplificato di cui al Capo II del DPR 31/2017.

**Dato atto** che lo stesso intervento, secondo il PTCP (assetto insediativo), ricade in parte in zona IS-MA ed in parte in zona IS-MO B.

**Vista** la relazione paesistica allegata all'istanza;

**Vista** la relazione istruttoria redatta dal Responsabile del Procedimento, Geom. Mariarosa Garatti.

**Premesso** che, per i motivi espressi nella predetta relazione paesistica, l'intervento risulta meritevole di approvazione ai sensi dell'Art. 146 del D. Lgs. 42/04 e ss. mm. e ii. dato che le opere proposte possono essere considerate compatibili con i valori paesaggistici riconosciuti dal vincolo paesaggistico in essere e con le finalità di tutela dell'area in quanto la realizzazione dello stesso non produce impatto significativo e alterazione percettiva del paesaggio circostante.

**Visto** che con nota prot 14295 del 31.12.2022 è stata trasmessa alla Soprintendenza archeologia, belle arti e paesaggio motivata proposta di accoglimento della citata domanda, unitamente a tutta la documentazione ai sensi dell'art. 146 comma 7 del D. Lgs. 42/04 e ss. mm. e ii..

**Dato atto** che ad oggi non risulta pervenuto parere da parte della Soprintendenza Archeologica, Belle Arti e Paesaggio e che, ai sensi dell'art. 11 c. 9 del DPR 31/2017, in caso di mancata espressione del parere vincolante entro il termine di venti giorni dalla data di ricezione si forma il silenzio assenso ai sensi dell'art. 17-bis della L. 241/90 e ss. mm. e ii., l'amministrazione procedente provvede al rilascio dell'autorizzazione paesaggistica;

**Visto** l'art. 107, comma 3, lettera f), del D. Lgs. 18 agosto 2000, n. 267.

### **AUTORIZZA**

(ai sensi del citato D. Lgs. 142/04 e del DPR 31/2017 ed ai soli fini paesaggistici)

La società e-distribuzione SpA con sede in via Ombrone n. 2, 00198 Roma (RM), alla "realizzazione linea elettrica a bassa tensione (400V) interrata con posa di colonnino per allaccio nuova fornitura e modifica di linea aerea con sostituzione cavo aereo", in loc. Montebello di Fondo, sull'immobile identificato catastalmente al fg. 2 mapp. 1044 e viabilità e fg. 8 viabilità., in conformità al progetto allegato composto da n. 2 allegati tecnici.

Il termine di efficacia del presente atto decorre dal giorno in cui acquista efficacia il titolo edilizio necessario per la realizzazione dell'intervento ed è valido cinque anni, ai sensi dell'art. 146 comma 4 del D. Lgs. 42/2004 e ss. mm. e ii..

Il presente atto avendo valenza ai soli fini paesaggistici-ambientali ex D. Lgs. 42/2004 non abilita all'esecuzione dei lavori che sarà subordinata all'acquisizione dell'idoneo titolo abilitativo previsto dal DPR 380/2001 ovvero dalla L.R. n. 16/2008 e ss.mm. e ii.

Il presente atto è trasmesso, ai sensi dell'art. 146, c. 11 del D. Lgs. 42/04 e ss. mm. e ii., in copia, alla soprintendenza che ha reso il parere nel corso del procedimento.

*Avverso il presente provvedimento è consentito ricorso al T.A.R. della Liguria, entro 60 gg. dall'avvenuta conoscenza, ovvero ricorso straordinario al Capo dello Stato entro 120 gg.*

Bolano li, 24.01.2023

1. Allegato Paesaggistica contenente:
  - Corografia
  - Relazione tecnica
  - Elaborati grafici
  - Documentazione fotografica (con fotoinserimento)
2. Relazione paesaggistica semplificata

**IL RESPONSABILE DELL'AREA**

**Geom. Ermanno Ciullo**

(Documento informatico sottoscritto con firma digitale  
ai sensi del D. Lgs. n. 82/2005 e ss.mm.ii.)

ITER 2588820 - Realizzazione linea elettrica a bassa tensione (400V) interrata con posa di colonnino per allaccio nuova fornitura e modifica di linea aerea con sostituzione cavo aereo in Via Montebello - loc. Montebello di Fondo

Oggetto - <i>Corografie</i> - <i>Relazione Tecnica</i> - <i>Elaborati Grafici</i> - <i>Doc. Fotografica - Fotoinserti</i>	Autorizzazione Paesaggistica  Data : 23/12/2022	progettista  <b>architetto</b> <b>Maurizio Cappelletti</b>
---	--	---



## RELAZIONE TECNICA GENERALE

### Comune di Bolano (SP)

Oggetto:

Realizzazione linea elettrica a bassa tensione (400V) interrata con posa di colonnino per allaccio nuova fornitura e modifica di linea aerea con sostituzione cavo aereo in Via Montebello - loc. Montebello di Fondo.

### Progetto

L'intervento si rende necessario per allaccio nuova fornitura Società Italgas a servizio dell'impianto esistente. Il progetto prevede la realizzazione linea elettrica a bassa tensione (400V) interrata di circa 114,30 con posa di colonnino per allaccio nuova fornitura e modifica di linea aerea con sostituzione di circa 29,90 mt di cavo aereo in Via Montebello - loc. Montebello di Fondo. La linea diparte da sostegno esistente si mantiene all'interno della viabilità pubblica fino al punto di consegna previo installazione di colonnino BT.

L'intervento si divide nei seguenti tratti:

Tratto	Descrizione	Lunghezza
A	Sostegno esistente	
AB	Posa n. 1 cavidotto Ø125 e cavo BT su proprietà privata	0,80 m
BC	Posa n. 1 cavidotto Ø125 e cavo BT su strada con finitura in asfalto	113,50 m
C	Posa colonnino BT	
<b>TOTALE</b>		<b>114,30 m</b>

Volume di scavo proprietà privata	0,80 x 1,20 x 0,30	=	0,29 mc
Volume di scavo proprietà pubblica	113,50 x 1,20 x 0,30	=	40,86 mc
<b>TOTALE</b>			<b>41,15 mc</b>

Sono previste le seguenti sezioni di scavo:

SEZIONE NORMALE SU TERRENO VEGETALE – tratto AB

Sezione scavo altezza ml 1,20 larghezza ml 0,30

Estradosso cavidotti PVC profondità minima di ml 1,00

1 Cavidotto in PVC doppia parete liscia interna e corrugata esterna diam.125 mm

Cavo elettrico di bassa tensione isolato cordato a elica

Nastro monitore per bassa tensione

Riempimento con terreno vegetale precedentemente escavato



## SEZIONE NORMALE SU STARDA CON FINITURA IN ASFALTO – tratto BC

Sezione scavo altezza ml 1,20 larghezza ml 0,30

Estradosso cavidotti PVC profondità minima di ml 1,00

1 Cavidotto in PVC doppia parete liscia interna e corrugata esterna diam.125 mm

Cavo elettrico di bassa tensione isolato cordato a elica

Nastro monitore per bassa tensione

Riempimento in inerte prescritto

Conglomerato bituminoso (bynder) spessore cm. 7

Conglomerato bituminoso (tappeto d'usura) spessore cm. 3

### **Tracciato**

Il tracciato ricade interamente nel comune di Bolano foglio 02 mappale 1044, viabilità pubblica e foglio 08 mappale viabilità

Lungo tutto il tracciato è stato effettuato rilievo fotografico e topografico di dettaglio per la verifica ed integrazione delle informazioni cartografiche disponibili (CTR e catastale).

### **Vincoli sovraordinati**

#### Vincolo Paesaggistico

L'intervento ricade in zona soggetta a Vincolo Paesaggistico di cui al D.Lgs. 42/2004:

- art. 142 lettera c) i fiumi, i torrenti, i corsi d'acqua iscritti negli elenchi previsti dal testo unico delle disposizioni di legge sulle acque ed impianti elettrici, approvato con regio decreto 11 dicembre 1933, n. 1775, e le relative sponde o piedi degli argini per una fascia di 150 metri ciascuna;

-142 lettera g) i territori coperti da foreste e da boschi, ancorché percorsi o danneggiati dal fuoco, e quelli sottoposti a vincolo di rimboschimento, come definiti dall'articolo 2, commi 2 e 6, del decreto legislativo 18 maggio 2001, n. 227 (norma abrogata, ora il riferimento è agli articoli 3 e 4 del decreto legislativo n. 34 del 2018

Rispetto a tale quadro normativo, tenendo presente le indicazioni dell'allegato "B" del d.p.r. 31/2017 "Elenco interventi di lieve entità soggetti a procedimento autorizzatorio semplificato", tenendo presente le indicazioni al punto 10 "installazione di cabine per impianti tecnologici a rete o colonnine modulari ovvero sostituzione delle medesime con altre diverse per tipologia, dimensioni e localizzazione" si rende necessario il rilascio di Autorizzazione Paesaggistica Semplificata.

#### Vincolo Idraulico

Gli interventi di progetto ricadono all'interno della fascia di rispetto di acque pubbliche demaniali "Fosso di Montebello", per qui si rende necessaria Autorizzazione dell'opera.

Non saranno alterate in alcun modo le sagome delle sponde e l'alveo del corso d'acqua per cui non sarà influenzato in alcun modo il regime idraulico.

Le opere saranno realizzate come riportato negli allegati elaborati grafici ed in osservanza di tutte le norme vigenti in materia di costruzione di linee elettriche

#### Piano di bacino Fiume Magra

Parte della nuova infrastruttura ricade in aree a pericolosità idraulica media (aree inondabili per Tr=200anni) e per questo si rende necessario nulla osta.

### Vincolo Stradale

L'intervento prevede la rottura suolo pubblico nella strada comunale Via Montebello per cui rende necessaria Autorizzazione di Rottura Suolo Pubblico Comunale

	Lungh.		Largh.		<b>Superficie</b>		altezza		<b>Volume</b>
Linea interrata	113,50m	x	0,30	=	34,05 mq	x	1,20	=	40,86 mc

### PUC piano urbanistico comunale

Secondo Il vigente PUC l'area di intervento ricade in zone:

- Viabilità
- Zona APA CT Cs art. 92 dell NTA

### Piano Territoriale Coordinamento Paesistico

Il PTCP vigente definisce l'area d'intervento come:

- Zona IS MA- Insediamento Sparso a Regime di Mantenimento
- Zona IS MO- B Insediamento Sparso a Regime di Modificabilità B


Dato quanto sopra e verificate le normative tecniche si può affermare la piena fattibilità delle opere previste le quali non interferiscono con le previsioni urbanistiche e, visto le limitate sezioni ed ingombri, non modificano gli assetti esistenti.






TRACCIATO SU ESTRATTO CTR Fg. 248.031

scala 1:5.000

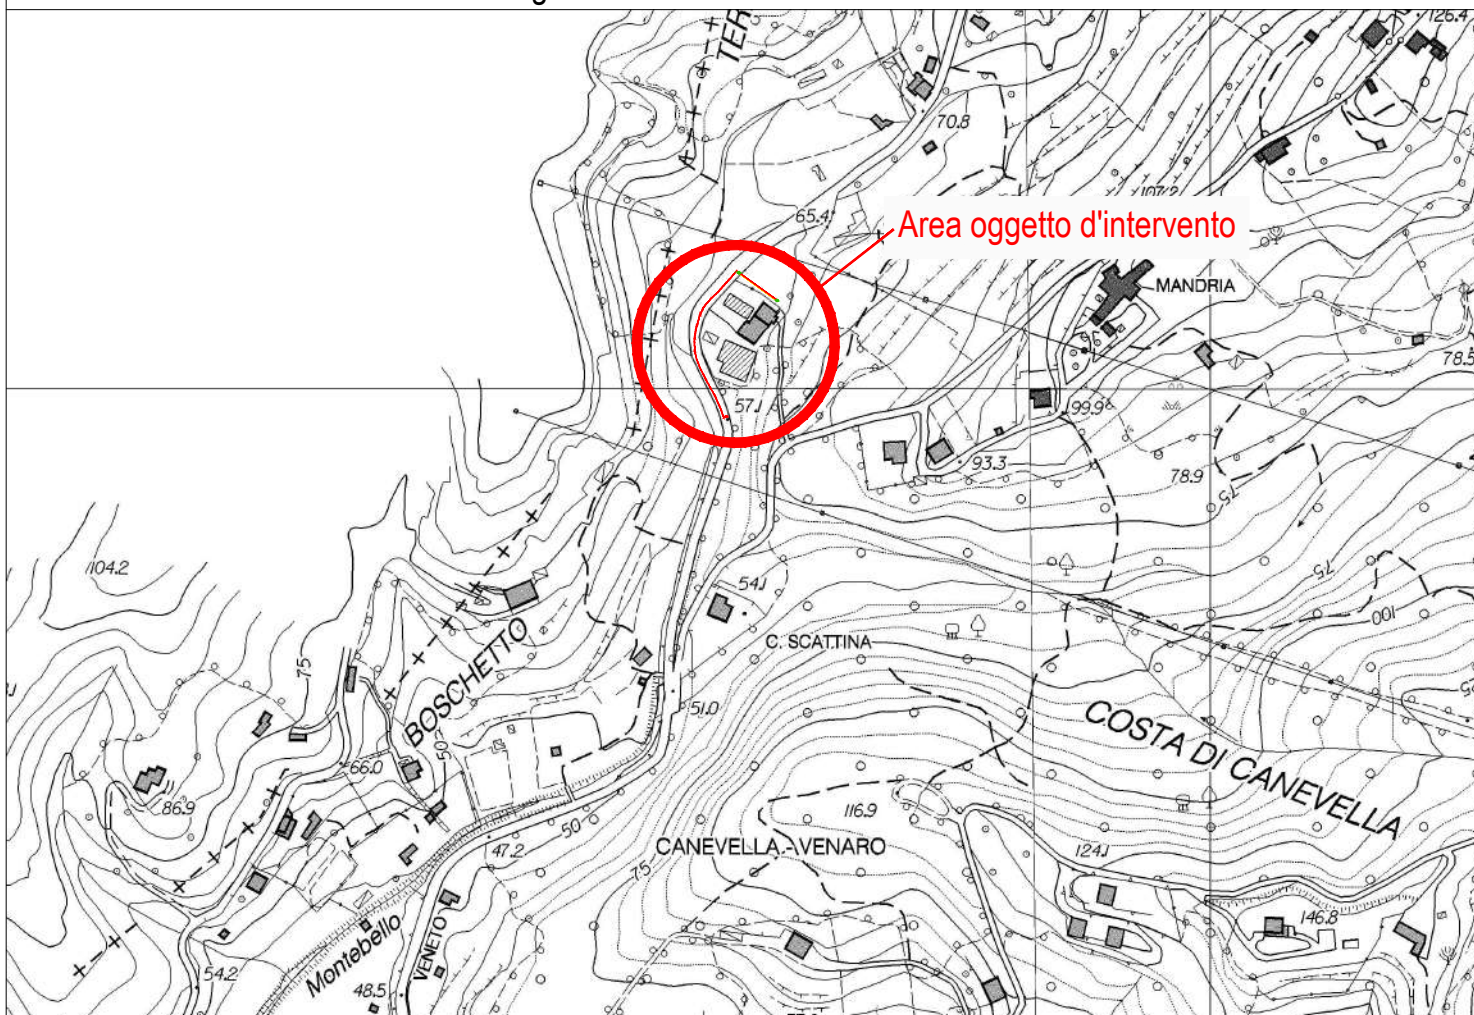




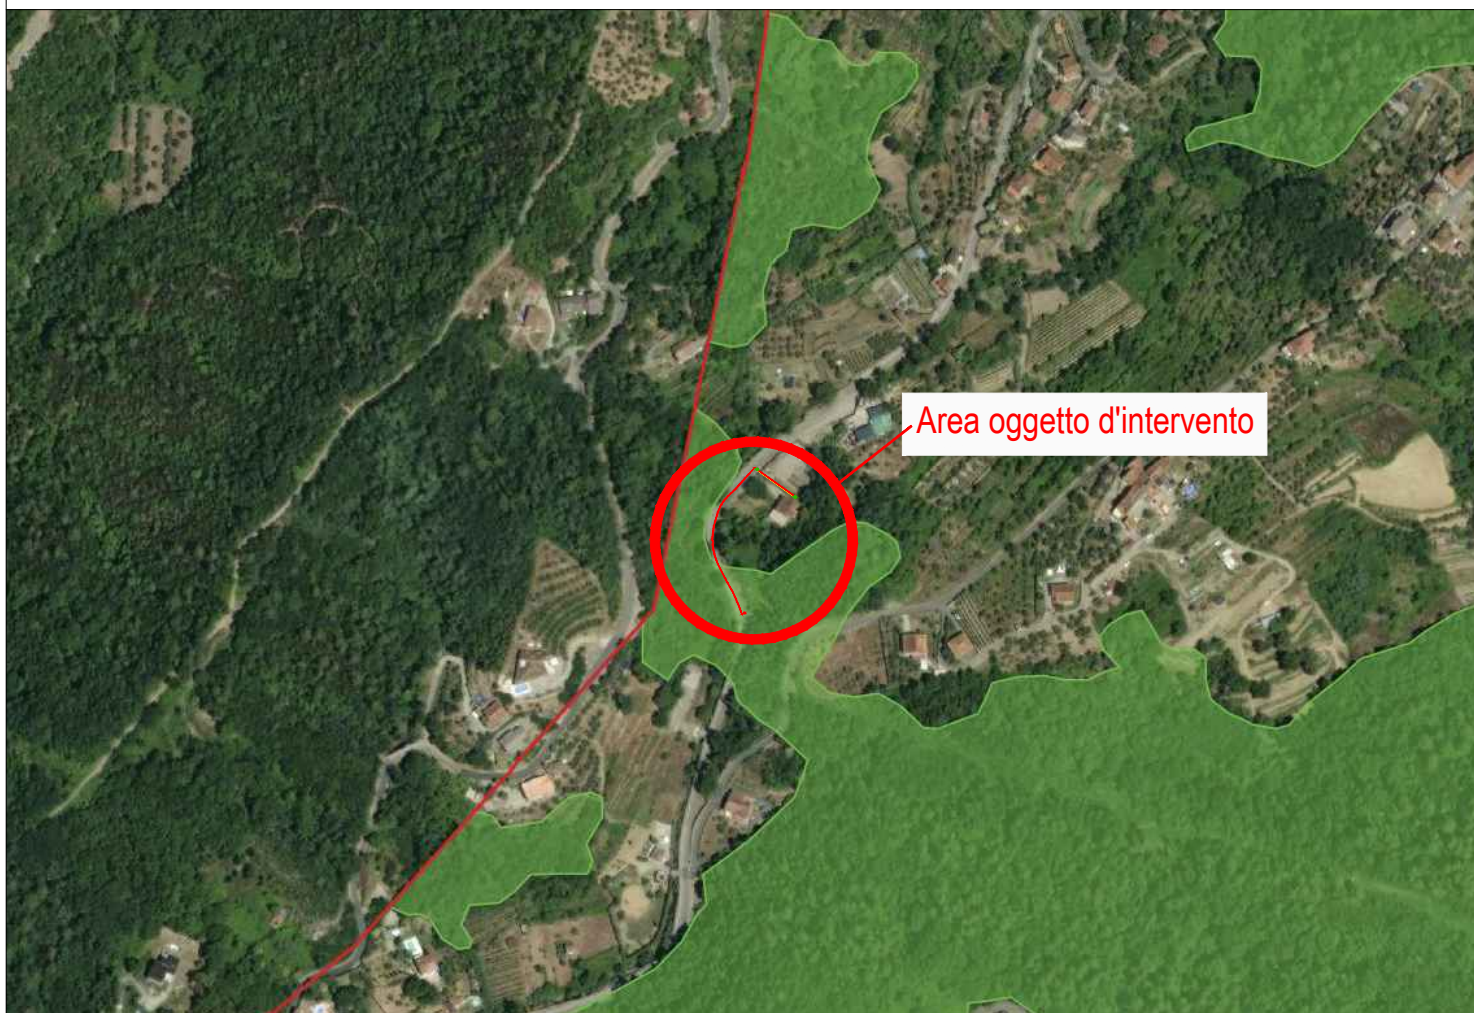




- Sostegno BT esistente
- Linea aerea BT esistente
- Nuova linea interrata BT
- Modifica linea aerea BT
- ▀ Posa Colonnino vetroresina

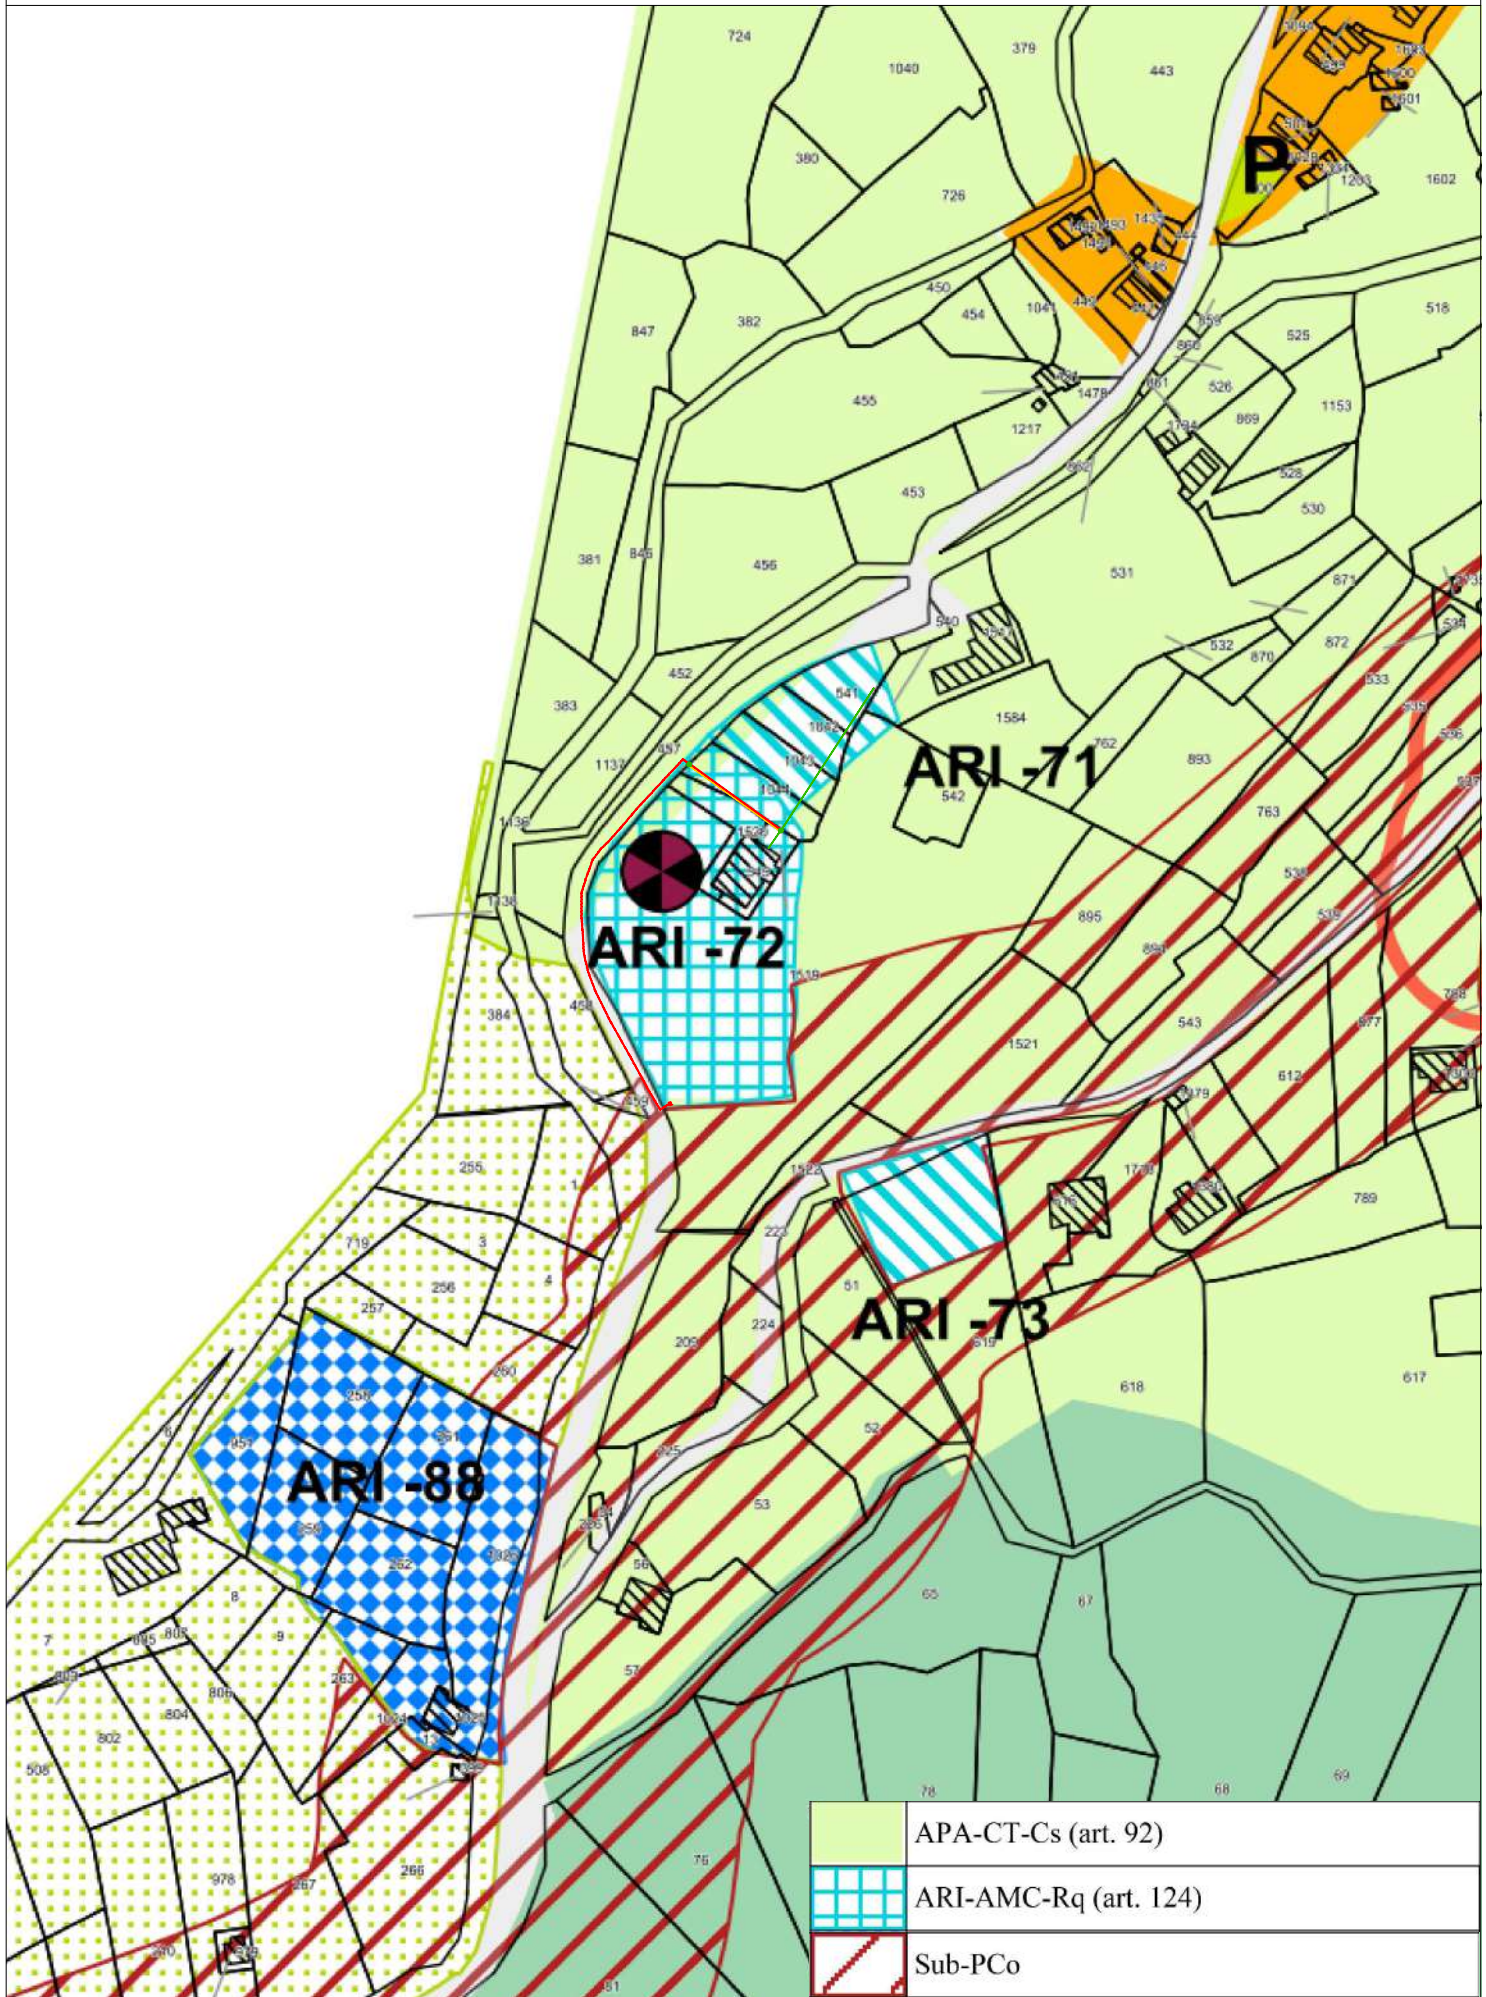




- Sostegno BT esistente
- Linea aerea BT esistente
- Nuova linea interrata BT
- Modifica linea aerea BT
- ▀ Posa Colonnino vetroresina

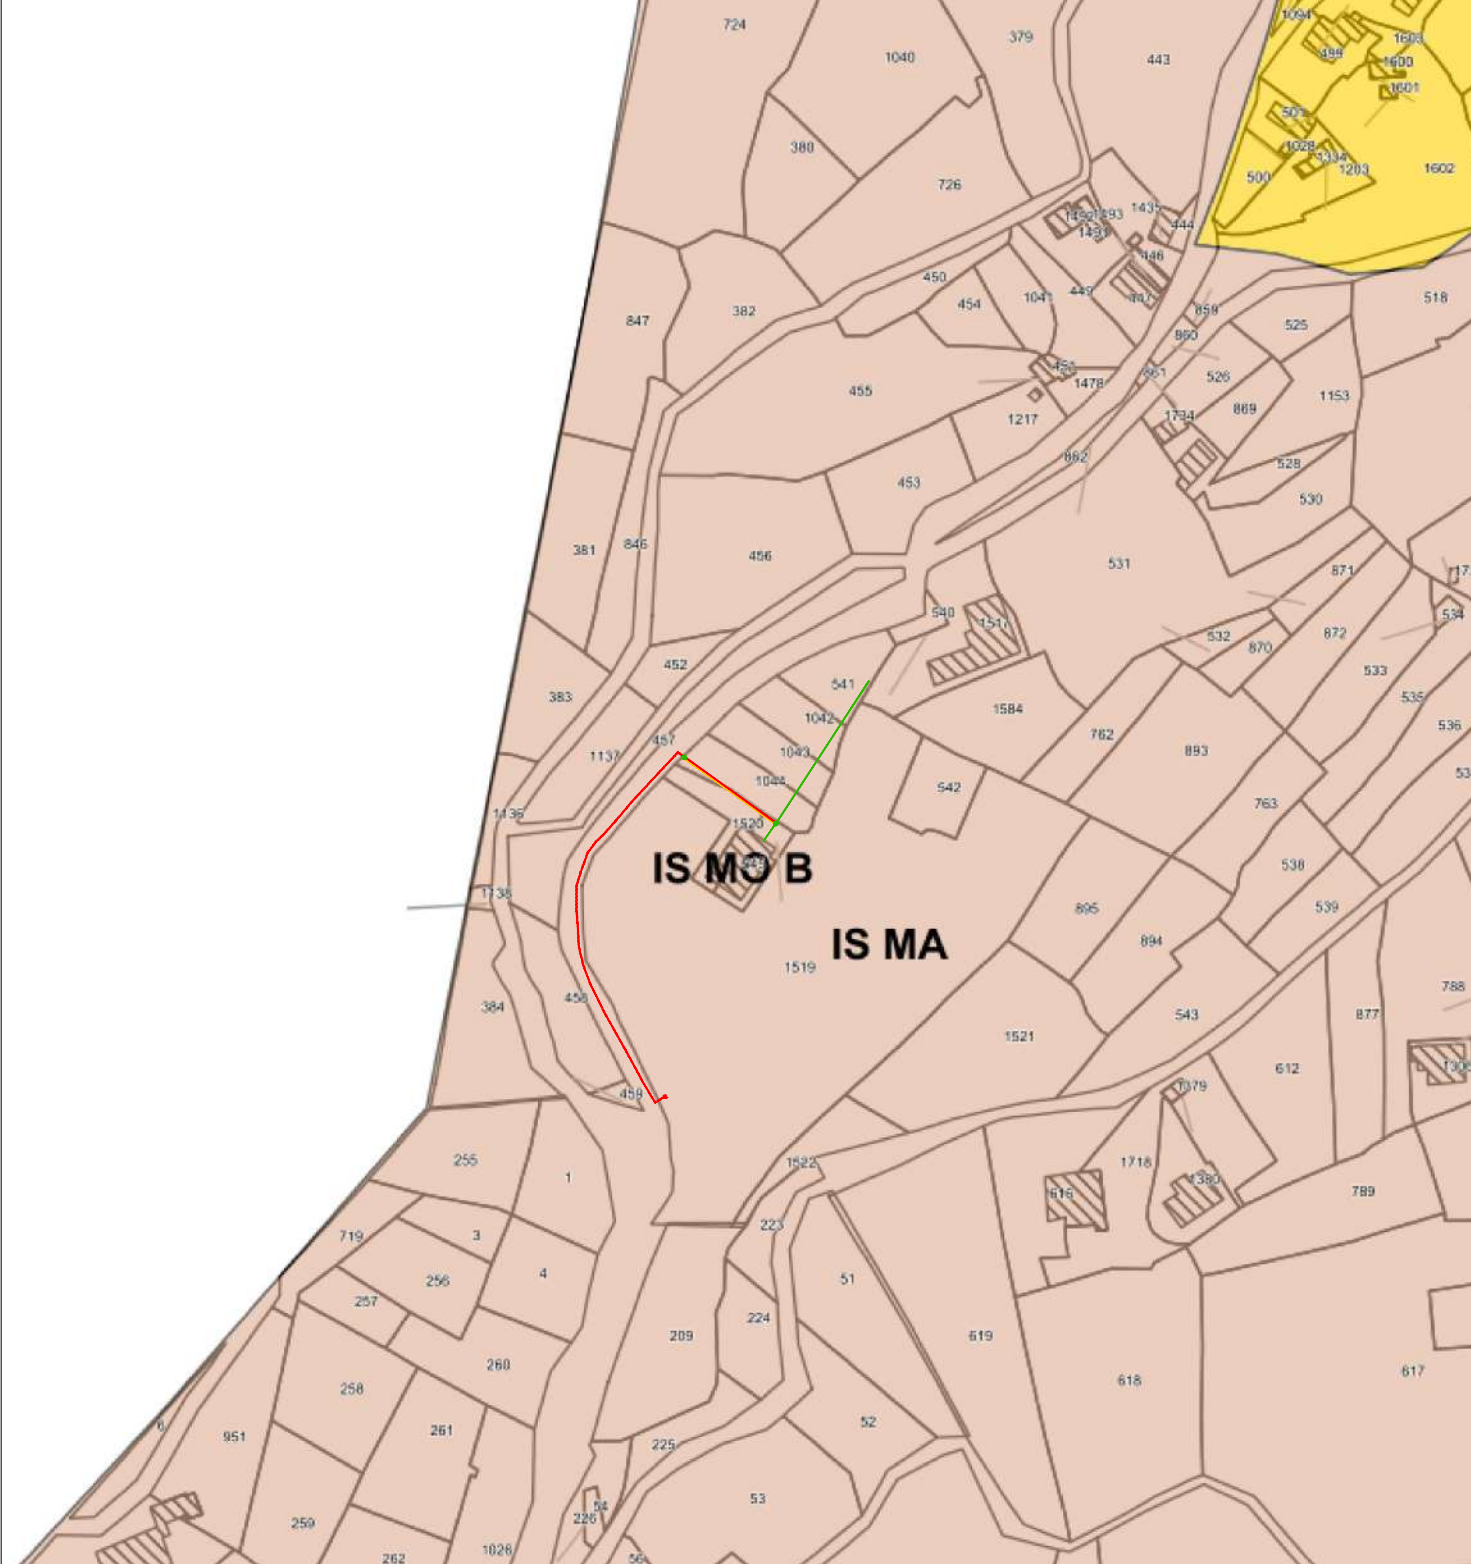

Nuovo Catasto Terreni		
<b>Particelle</b>		
	Particelle (<1:10000)	
<b>Fabbricati</b>		
	Fabbricati	
Piano Territoriale di Coordinamento Paesistico		
<b>Assetto insediativo</b>		
	AE	
	ID CO	
	IS CE	
	NI CO	
	IS-TR-ID	
	Campeggio con accessibilit� veicolare	
	ANI CE	
	ID MA	
	IS MA	
	NI MA	
	Manufatti emergenti	
	Itinerario escursionistico	
	ANI MA	
	ID MO-A	
	IS MO-B	
	TRZ	
	Attivit� ricreativa	
	Itinerario storico-etnografico	

● Sostegno BT esistente    — Linea aerea BT esistente    - - - - Nuova linea interrata BT    — Modifica linea aerea BT


▲ Posa Colonnino vetroresina

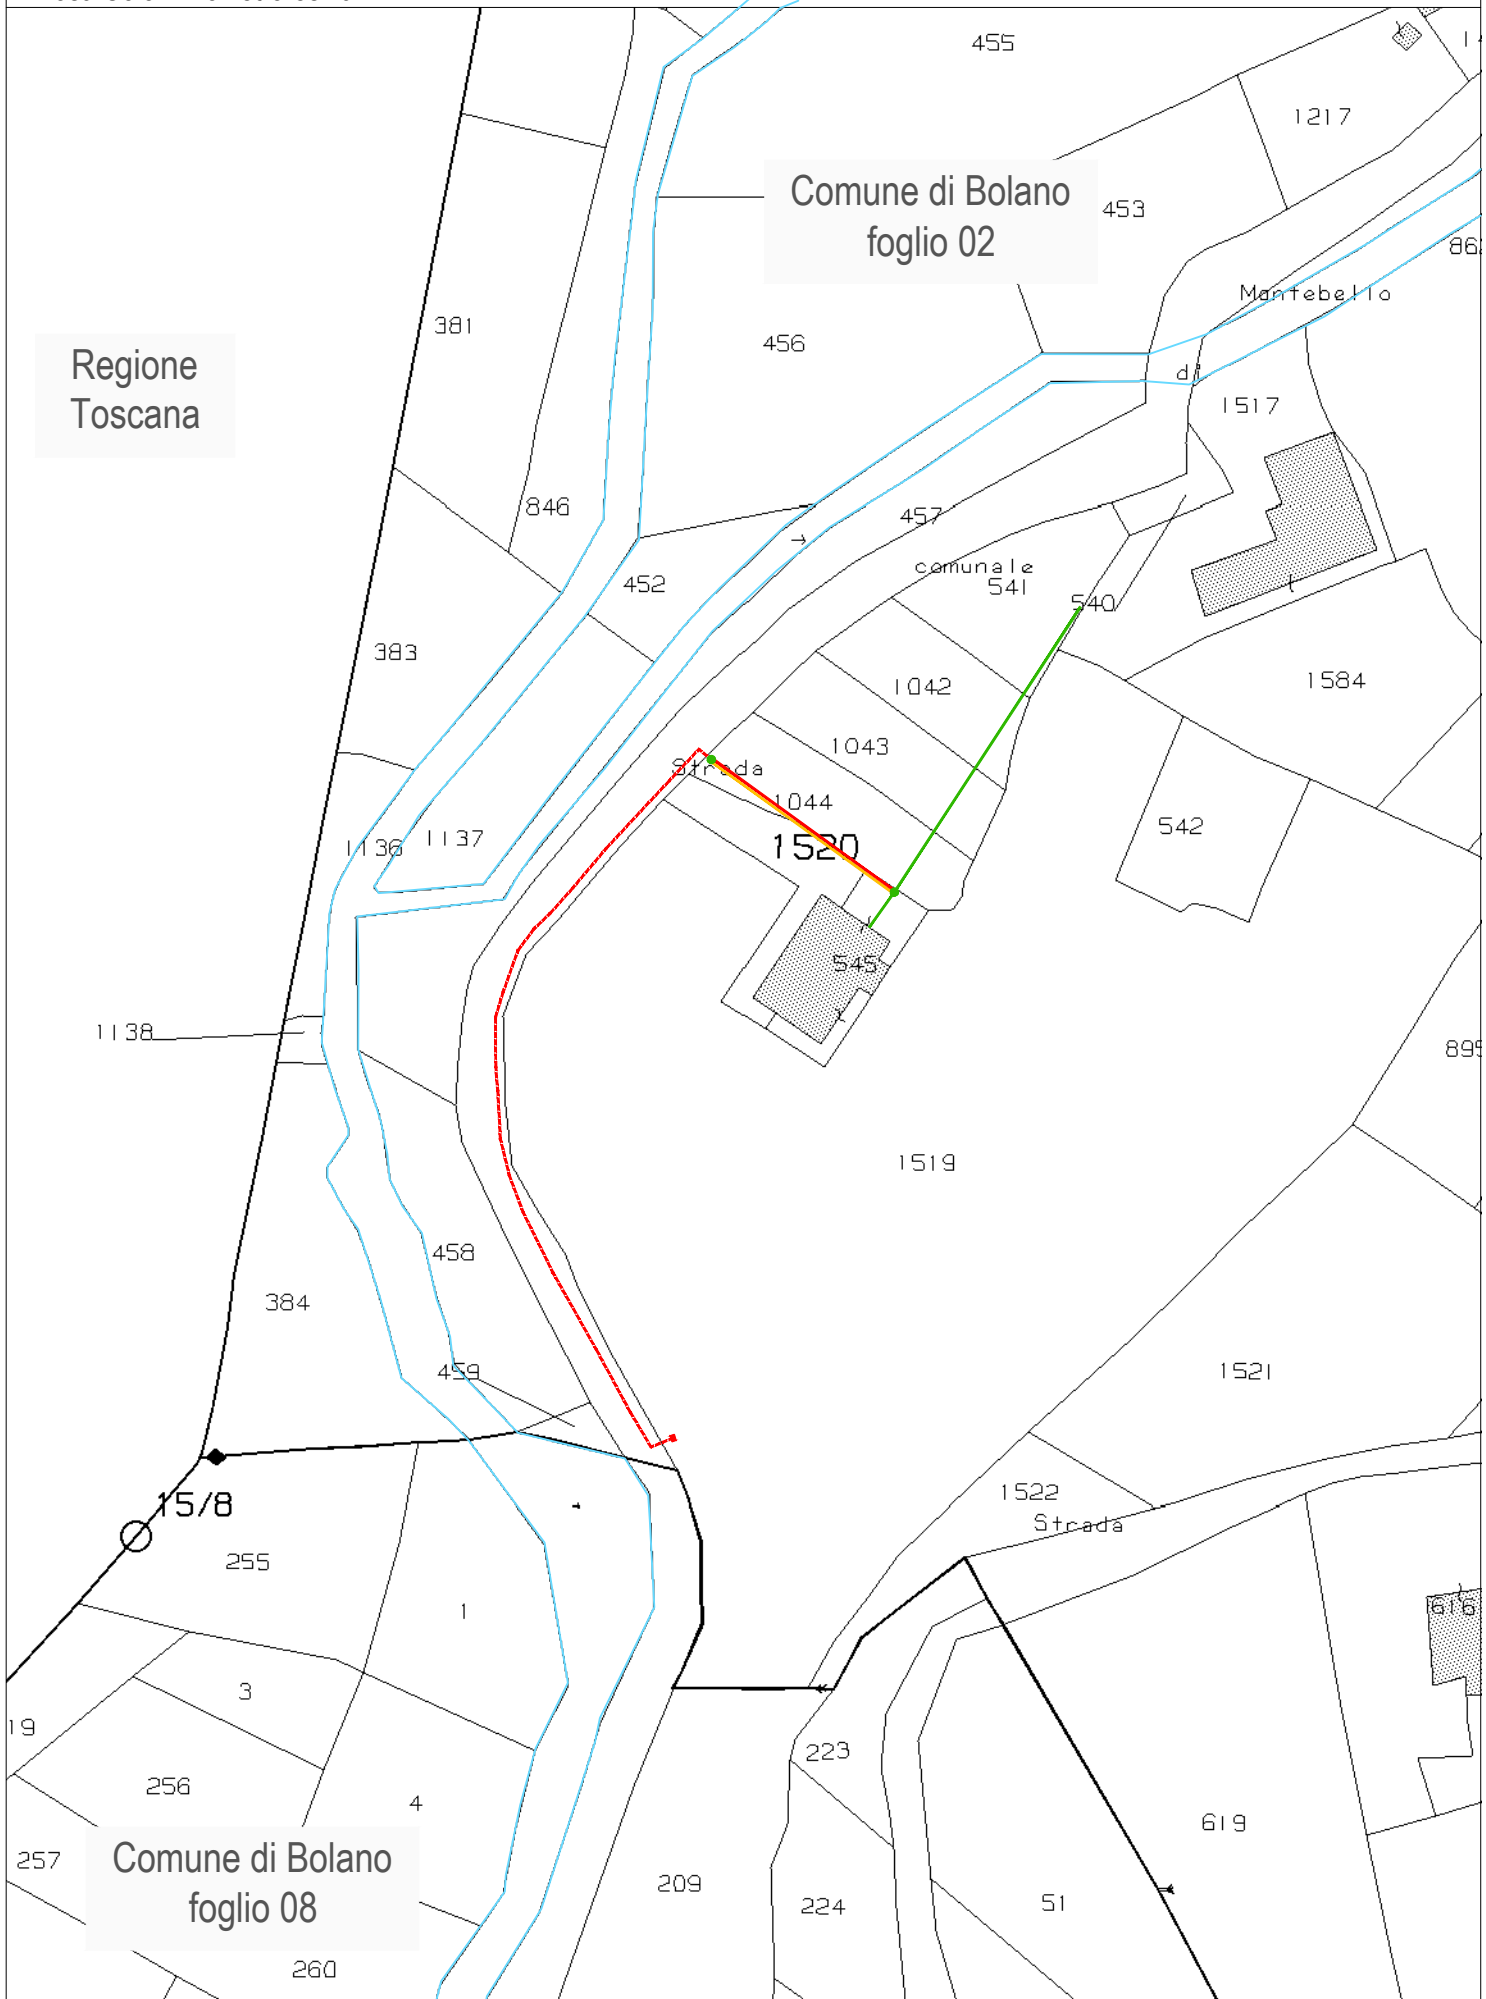

# PLANIMETRIA GENERALE

scala 1:500


- Sostegno BT esistente
- Linea aerea BT esistente
- - - Nuova linea interrata BT
- ▬ Modifica linea aerea BT
- ▣ Posa Colonnino vetroresina

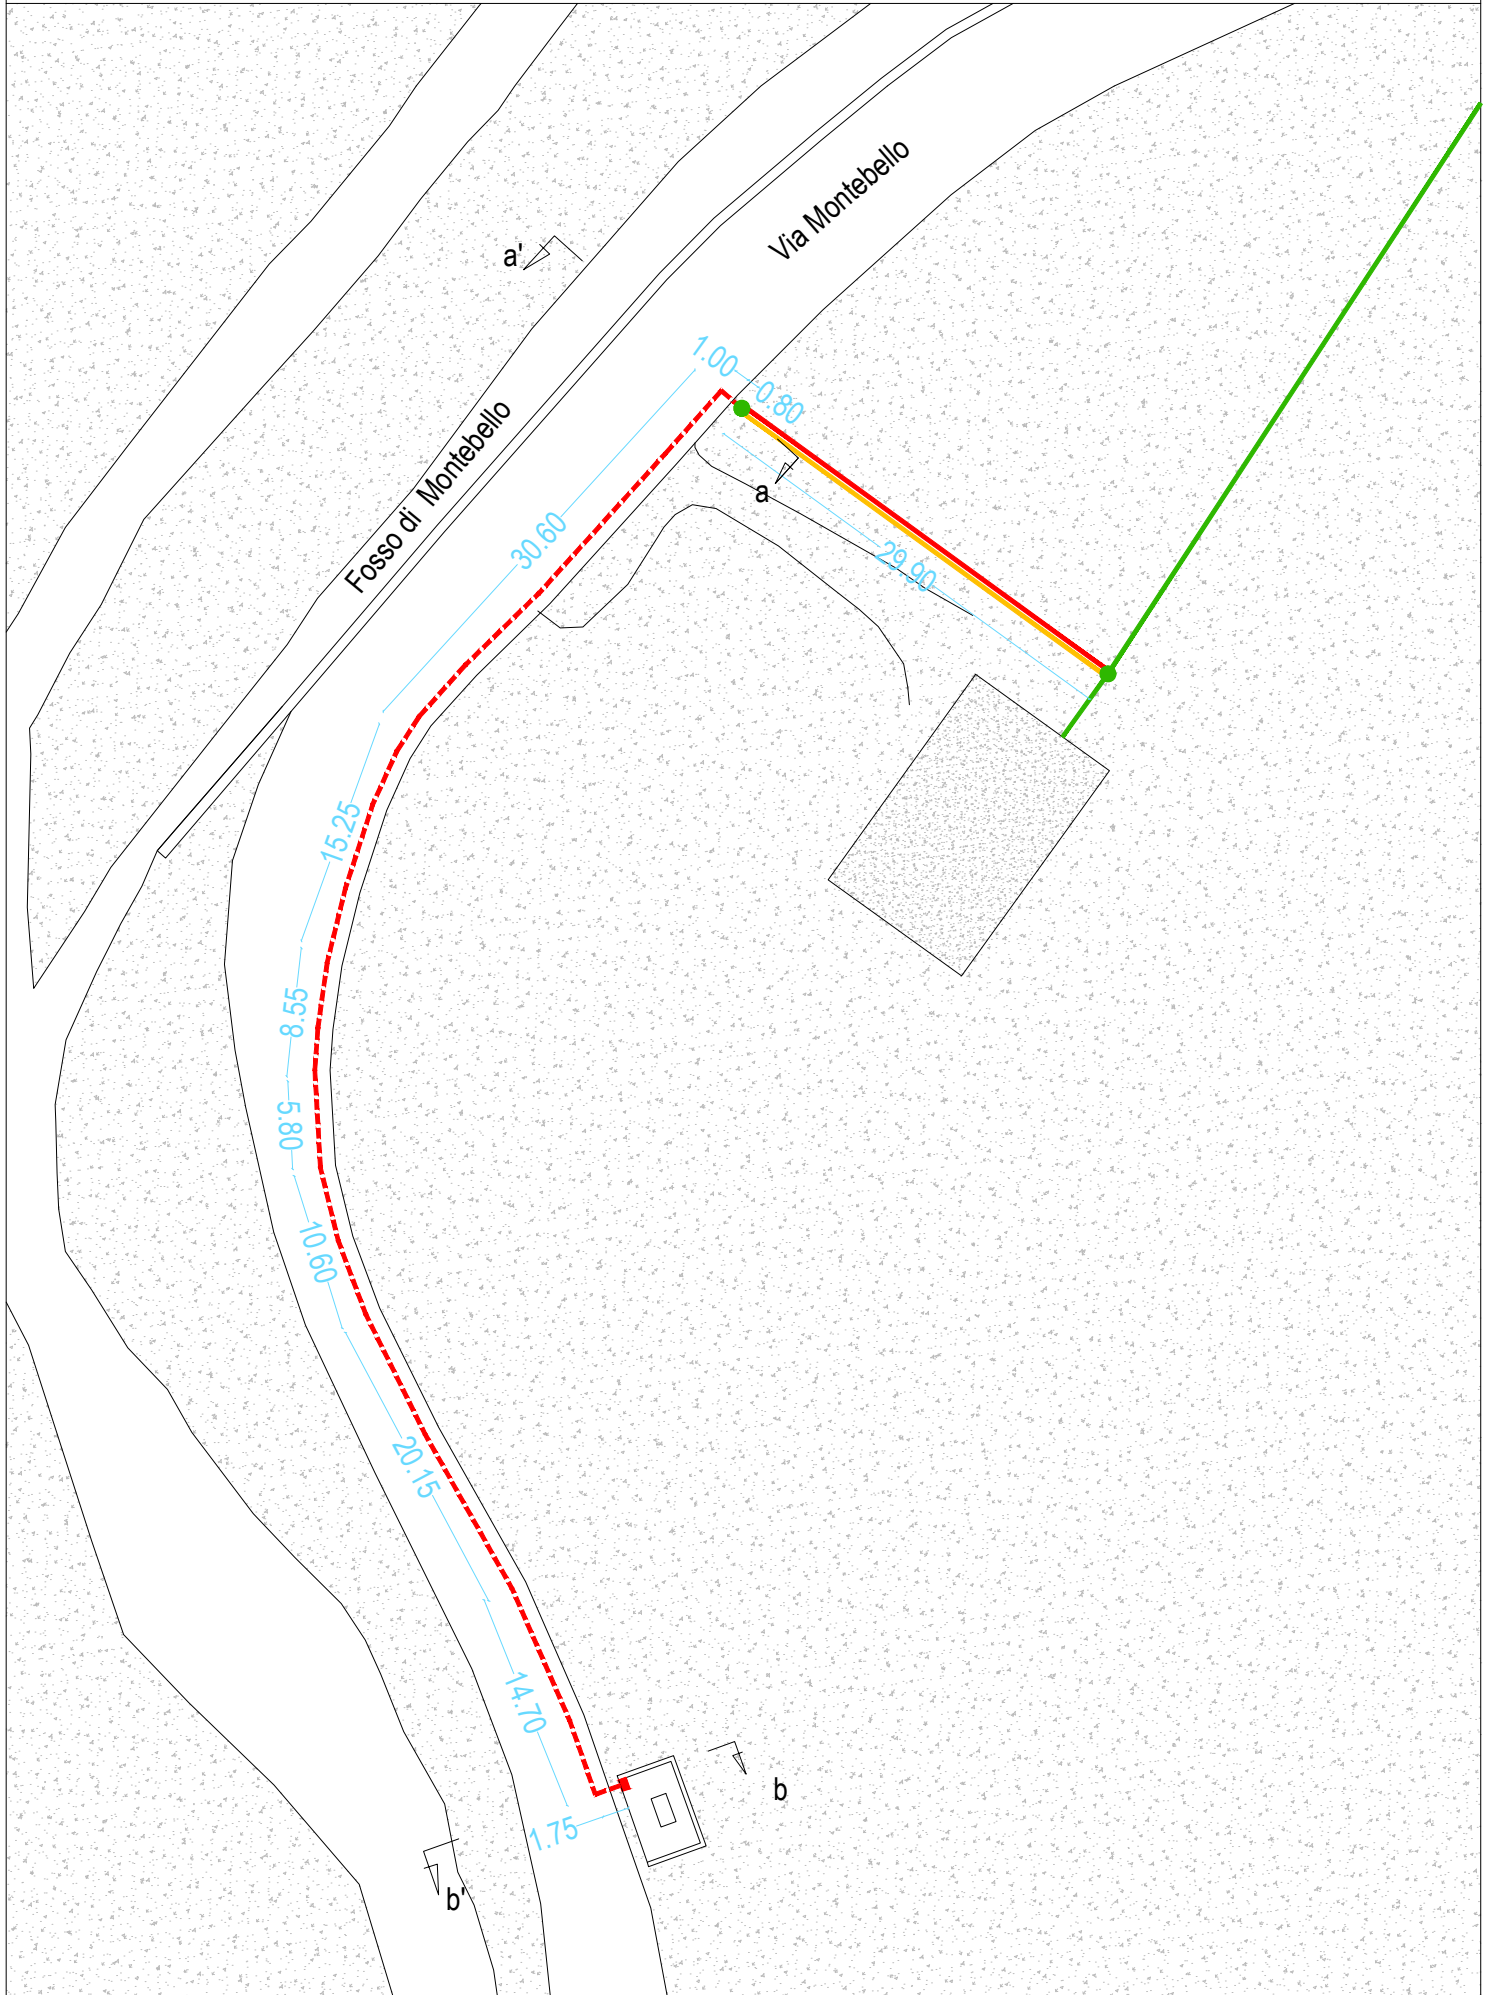




sezione a-a'

scala 1:100

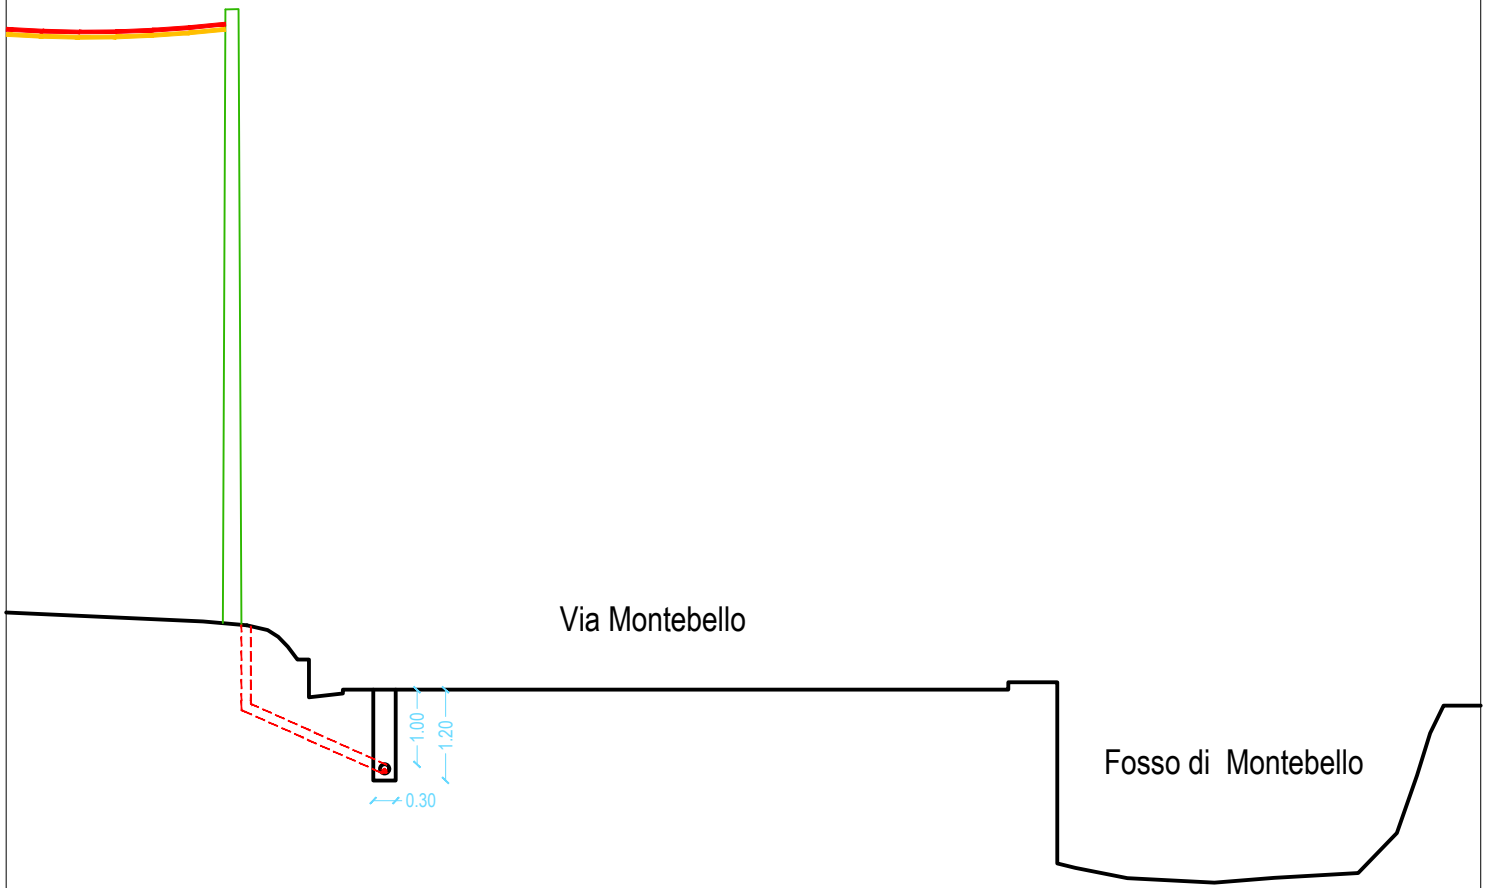


sezione b-b'


scala 1:100

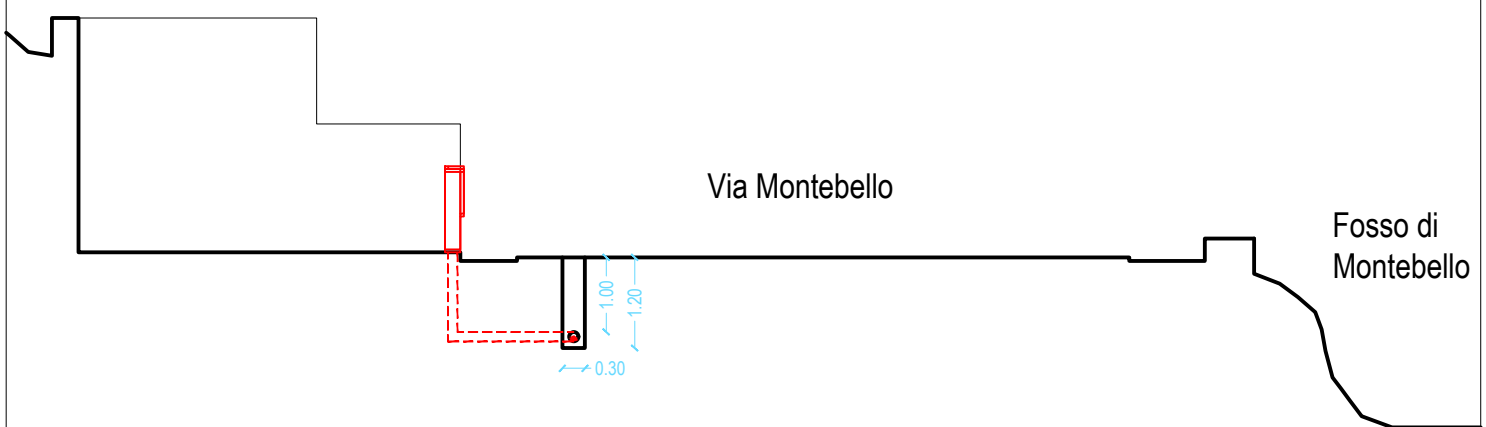


Su terreno vegetale

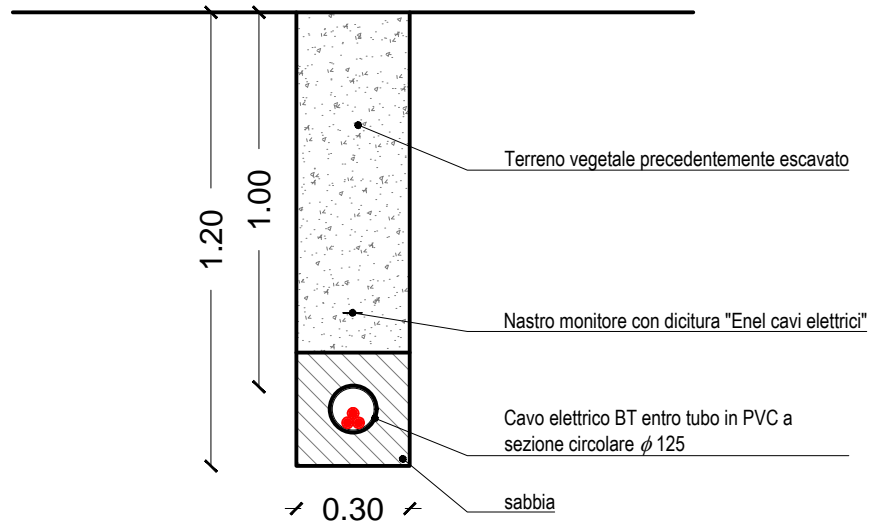


Su marciapiede asfaltato

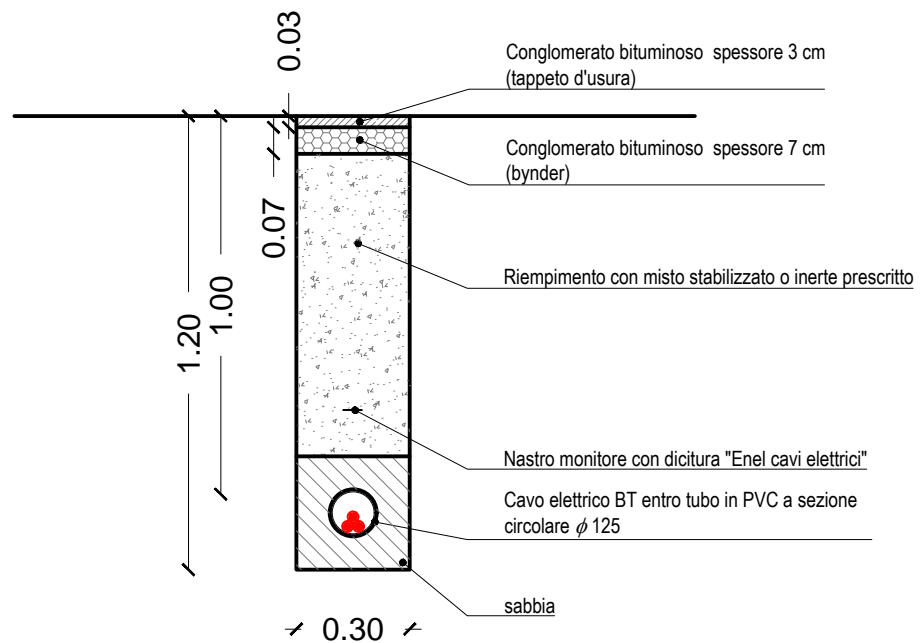

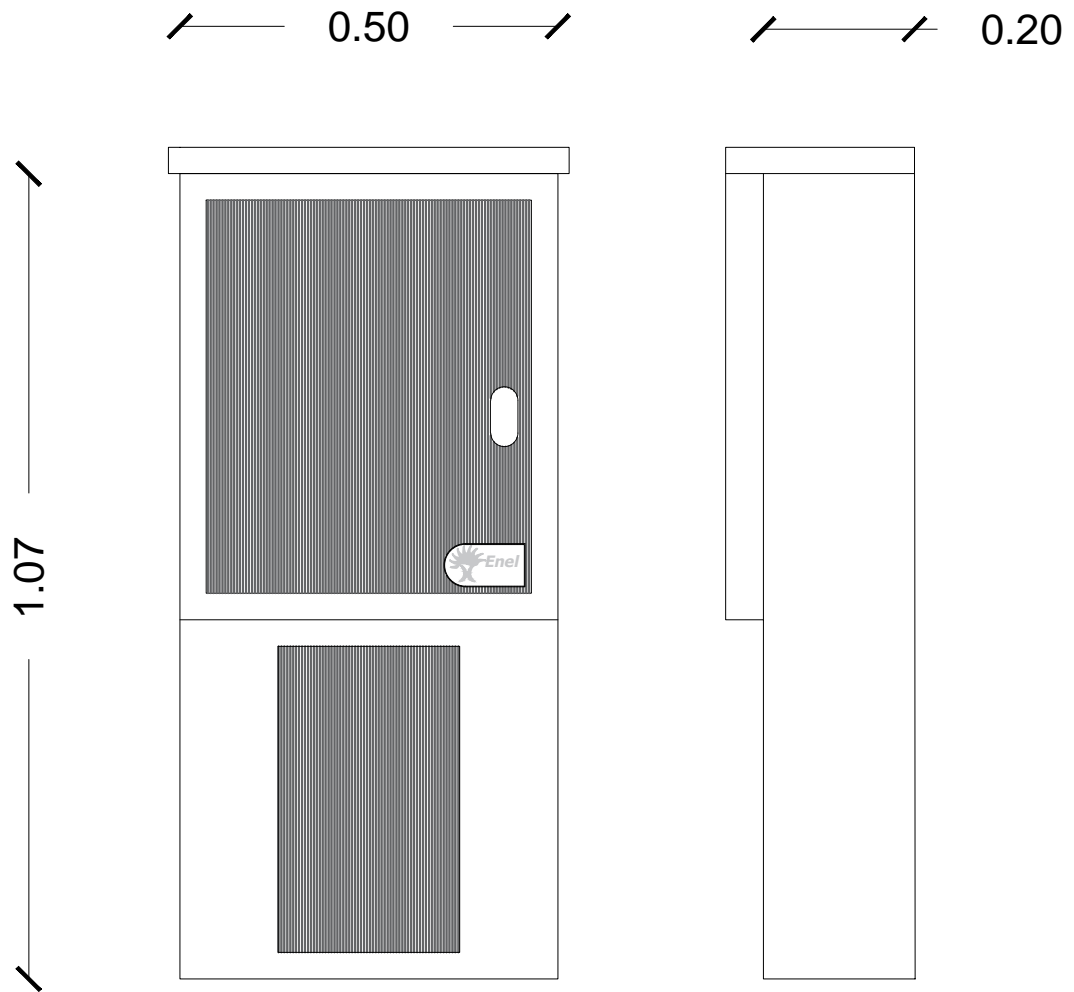

Documentazione Fotografica - Fotoinserimento

PS XX Punto di scatto

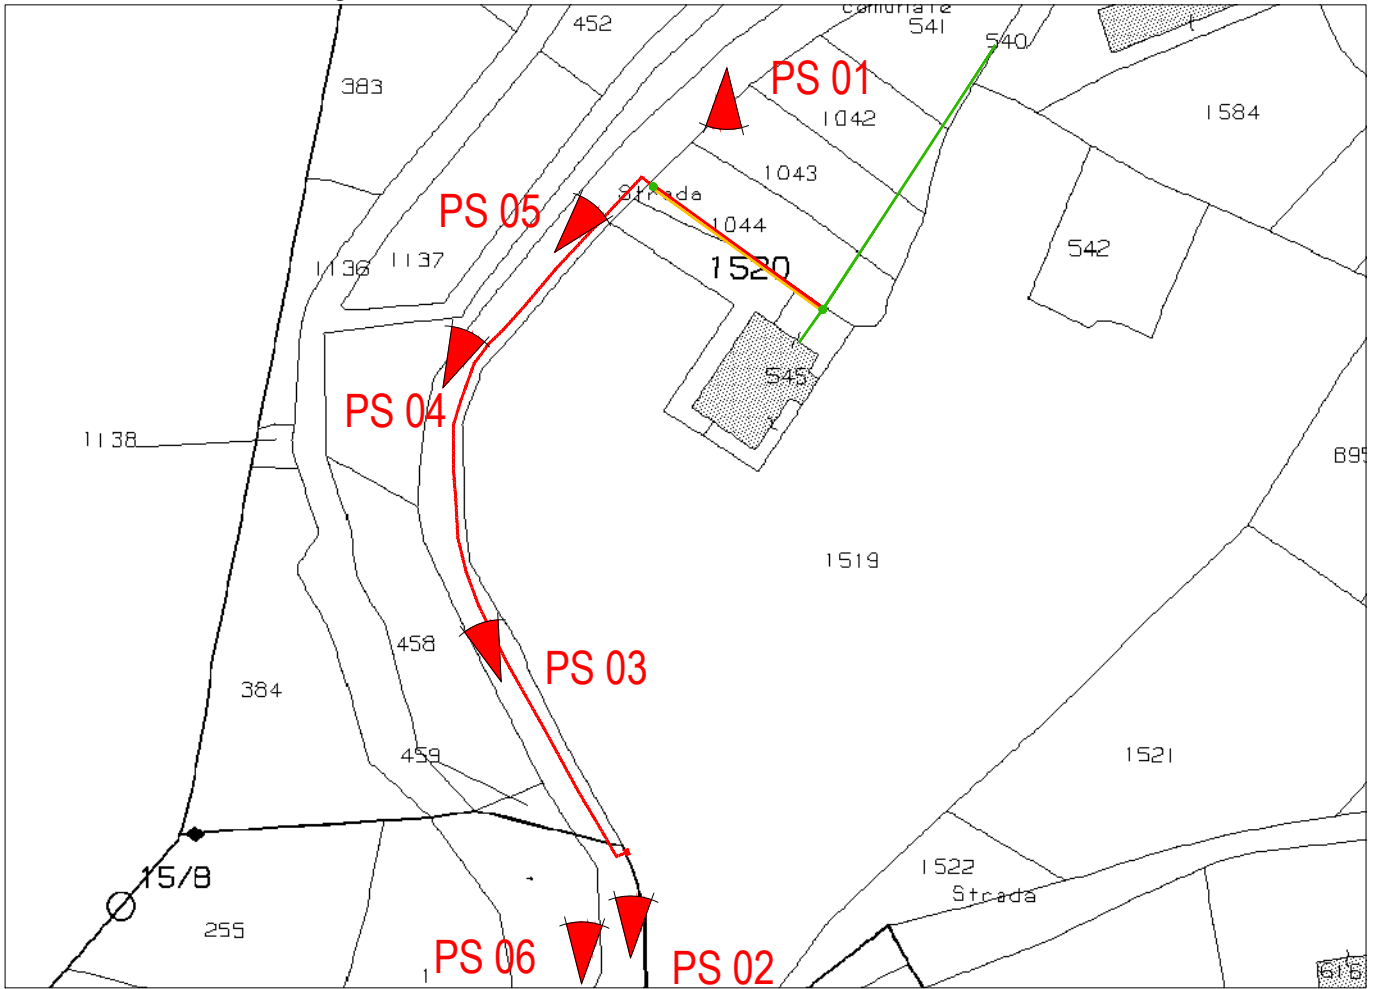

Punto di scatto 01















**RELAZIONE PAESAGGISTICA SEMPLIFICATA**

**art. 8, comma 1 DPR 31/2017**

(la relazione è composta da n° 2 quadri; vedere le istruzioni all'interno di ogni singolo quadro per la compilazione)

1. RICHIEDENTE (1) e-distribuzione SpA con sede in Roma (RM) Via Ombrone, 2 P. IVA 15844561009 rappresentata dal Sig. RESCHIGIAN ENRICO nato a Genova (GE) il 09/03/1974 domiciliato per la carica in La Spezia (SP), Via Rondò Bernardo, 26 in qualità di Procuratore della società.

persona fisica  società  impresa  ente

2. TIPOLOGIA DELL'OPERA E/O DELL'INTERVENTO (2): Realizzazione linea elettrica a bassa tensione (400V) interrata con posa di colonnino per allaccio nuova fornitura e modifica di linea aerea con sostituzione cavo aereo in Via Montebello - loc. Montebello di Fondo.

riferimento Allegato B.10. installazione di cabine per impianti tecnologici a rete o colonnine modulari ovvero sostituzione delle medesime con altre diverse per tipologia, dimensioni e localizzazione.

3. CARATTERE DELL'INTERVENTO

temporaneo  
 permanente

5. DESTINAZIONE D'USO

residenziale  ricettiva/turistica  industriale/artigianale  agricolo  commerciale/direzionale  
 altro servizi

6. CONTESTO PAESAGGISTICO DELL'INTERVENTO E/O DELL'OPERA

centro o nucleo storico  area urbana  area periurbana  insediamento rurale (sparso e nucleo)  
 area agricola  area naturale  area boscata  ambito fluviale  ambito lacustre  
 altro .....

7. MORFOLOGIA DEL CONTESTO PAESAGGISTICO

pianura  versante  crinale (collinare/montano)  piana valliva (montana/collinare)  
 altopiano/promontorio  costa (bassa/alta)  atro.....

8. UBICAZIONE DELL'OPERA E/O DELL'INTERVENTO

a) estratto cartografico CATASTO/CTR/IGM/ORTOFOTO

L'edificio o area di intervento deve essere evidenziato sulla cartografia attraverso apposito segno grafico o coloritura;

b) estratto cartografico degli strumenti della pianificazione urbanistica comunale e relative norme;

c) estratto cartografico degli strumenti della pianificazione paesaggistica e relative norme. (3)

9. DOCUMENTAZIONE FOTOGRAFICA DELLO STATO ATTUALE

Le riprese fotografiche devono permettere una vista di dettaglio dell'area di intervento e una vista panoramica del contesto da punti dai quali è possibile cogliere con completezza le fisionomie fondamentali del contesto paesaggistico, le aree di intervisibilità del sito.

Le riprese fotografiche vanno corredate da brevi note esplicative e da una planimetria in cui siano indicati i punti di ripresa fotografica.

10. a. PRESENZA DI IMMOBILI ED AREE DI NOTEVOLE INTERESSE PUBBLICO (art. 136 - 141 - 157 Dlgs 42/04)

Tipologia di cui all'art.136 co.1:

a) cose immobili  b) ville, giardini, parchi  c) complessi di cose immobili  d) bellezze panoramiche estremi del provvedimento di tutela, denominazione e motivazione in esso indicato

10. b. PRESENZA DI AREE TUTELATE PER LEGGE (art. 142 del Dlgs 42/04)

a) territori costieri  b) territori contermini ai laghi  c) fiumi, torrenti, corsi d'acqua  
 d) montagne sup. 1200/1600 m  e) ghiacciai e circhi glaciali  f) parchi e riserve  
 g) territori coperti da foreste e boschi  h) università agrarie e usi civici  i) zone umide



l) vulcani  m) zone di interesse archeologico

11. DESCRIZIONE SINTETICA DELLO STATO ATTUALE DELL' IMMOBILE O DELL'AREA DI INTERVENTO (4)

L'area di intervento è caratterizzata da insediamenti diffusi dove sono già presenti strutture ed impianti come quello proposto.

12. DESCRIZIONE SINTETICA DELL'INTERVENTO E DELLE CARATTERISTICHE DELL'OPERA (dimensioni materiali, colore, finiture, modalità di messa in opera, ecc.) CON ALLEGATA DOCUMENTAZIONE DI PROGETTO (5)

L'intervento si rende necessario per allaccio nuova fornitura Società Italgas a servizio dell'impianto esistente. Il progetto prevede la realizzazione linea elettrica a bassa tensione (400V) interrata di circa 114,30 con posa di colonnino per allaccio nuova fornitura e modifica di linea aerea con sostituzione di circa 29,90 mt di cavo aereo in Via Montebello - loc. Montebello di Fondo. La linea diparte da sostegno esistente si mantiene all'interno della viabilità pubblica fino al punto di consegna previo installazione di colonnino BT.

Il tracciato ricade interamente nel comune di Bolano foglio 02 mappale 1044, viabilità pubblica e foglio 08 mappale viabilità

13. EFFETTI CONSEGUENTI ALLA REALIZZAZIONE DELL'OPERA (6):

Gli interventi previsti non comportano significative modificazioni al paesaggio ed agli insediamenti presenti. Analoghe sistemazioni sono ampiamente presenti nel territorio di riferimento per cui l'intervento risulta essere compatibile rispetto alle caratteristiche paesaggistiche esistenti.

.....  
.....

14. EVENTUALI MISURE DI INSERIMENTO PAESAGGISTICO (7)

Data la tipologia dell'intervento non si prevedono misure di mitigazione dell'impatto paesaggistico

.....  
.....  
.....

15. INDICAZIONI DEI CONTENUTI PRECETTIVI DELLA DISCIPLINA PAESAGGISTICA VIGENTE IN RIFERIMENTO ALLA TIPOLOGIA DI INTERVENTO: CONFORMITA' CON I CONTENUTI DELLA DISCIPLINA

Piano Urbanistico Comunale

Secondo Il vigente PUC l'area di intervento ricade in zone:

- Viabilità
- Zona APA CT Cs art. 92 dell NTA

Piano Territoriale Coordinamento Paesistico

Il PTCP vigente definisce l'area d'intervento come:

- Zona IS MA- Insediamento Sparso a Regime di Mantenimento
- Zona IS MO- B Insediamento Sparso a Regime di Modificabilità B

Firma del Richiedente

Firma del Progettista dell'intervento

**Enrico Reschigian**

Firmato da Enrico

Reschigian

Data: 21/11/2022

11:19:08 CET

.....

#### NOTE PER LA COMPILAZIONE

- (1) La compilazione della scheda è a carico del soggetto che richiede l'autorizzazione paesaggistica.
- (2) L'indicazione della tipologia dell'opera deve essere accompagnata dal riferimento preciso alle fattispecie di cui all'Allegato B.
- (3) Lo stralcio deve riportare una rappresentazione significativa della struttura territoriale e dei caratteri paesaggistici;
- (4) La descrizione deve riportare la lettura dei caratteri che effettivamente connotano l'immobile o l'area di intervento e il contesto paesaggistico, (anche con riferimento ai quadri conoscitivi degli strumenti della pianificazione e a quanto indicato dalle specifiche schede di vincolo.) Il livello di dettaglio dell'analisi deve essere adeguato rispetto ai valori del contesto e alla tipologia di intervento