


SCALA ALLA  
COPERTURA

IMPIANTI REFRIGERAZIONE  
E CONDIZIONAMENTO

IMPIANTO FOTOVOLTAICO  
127 KWATT

COPERTURA PIANA

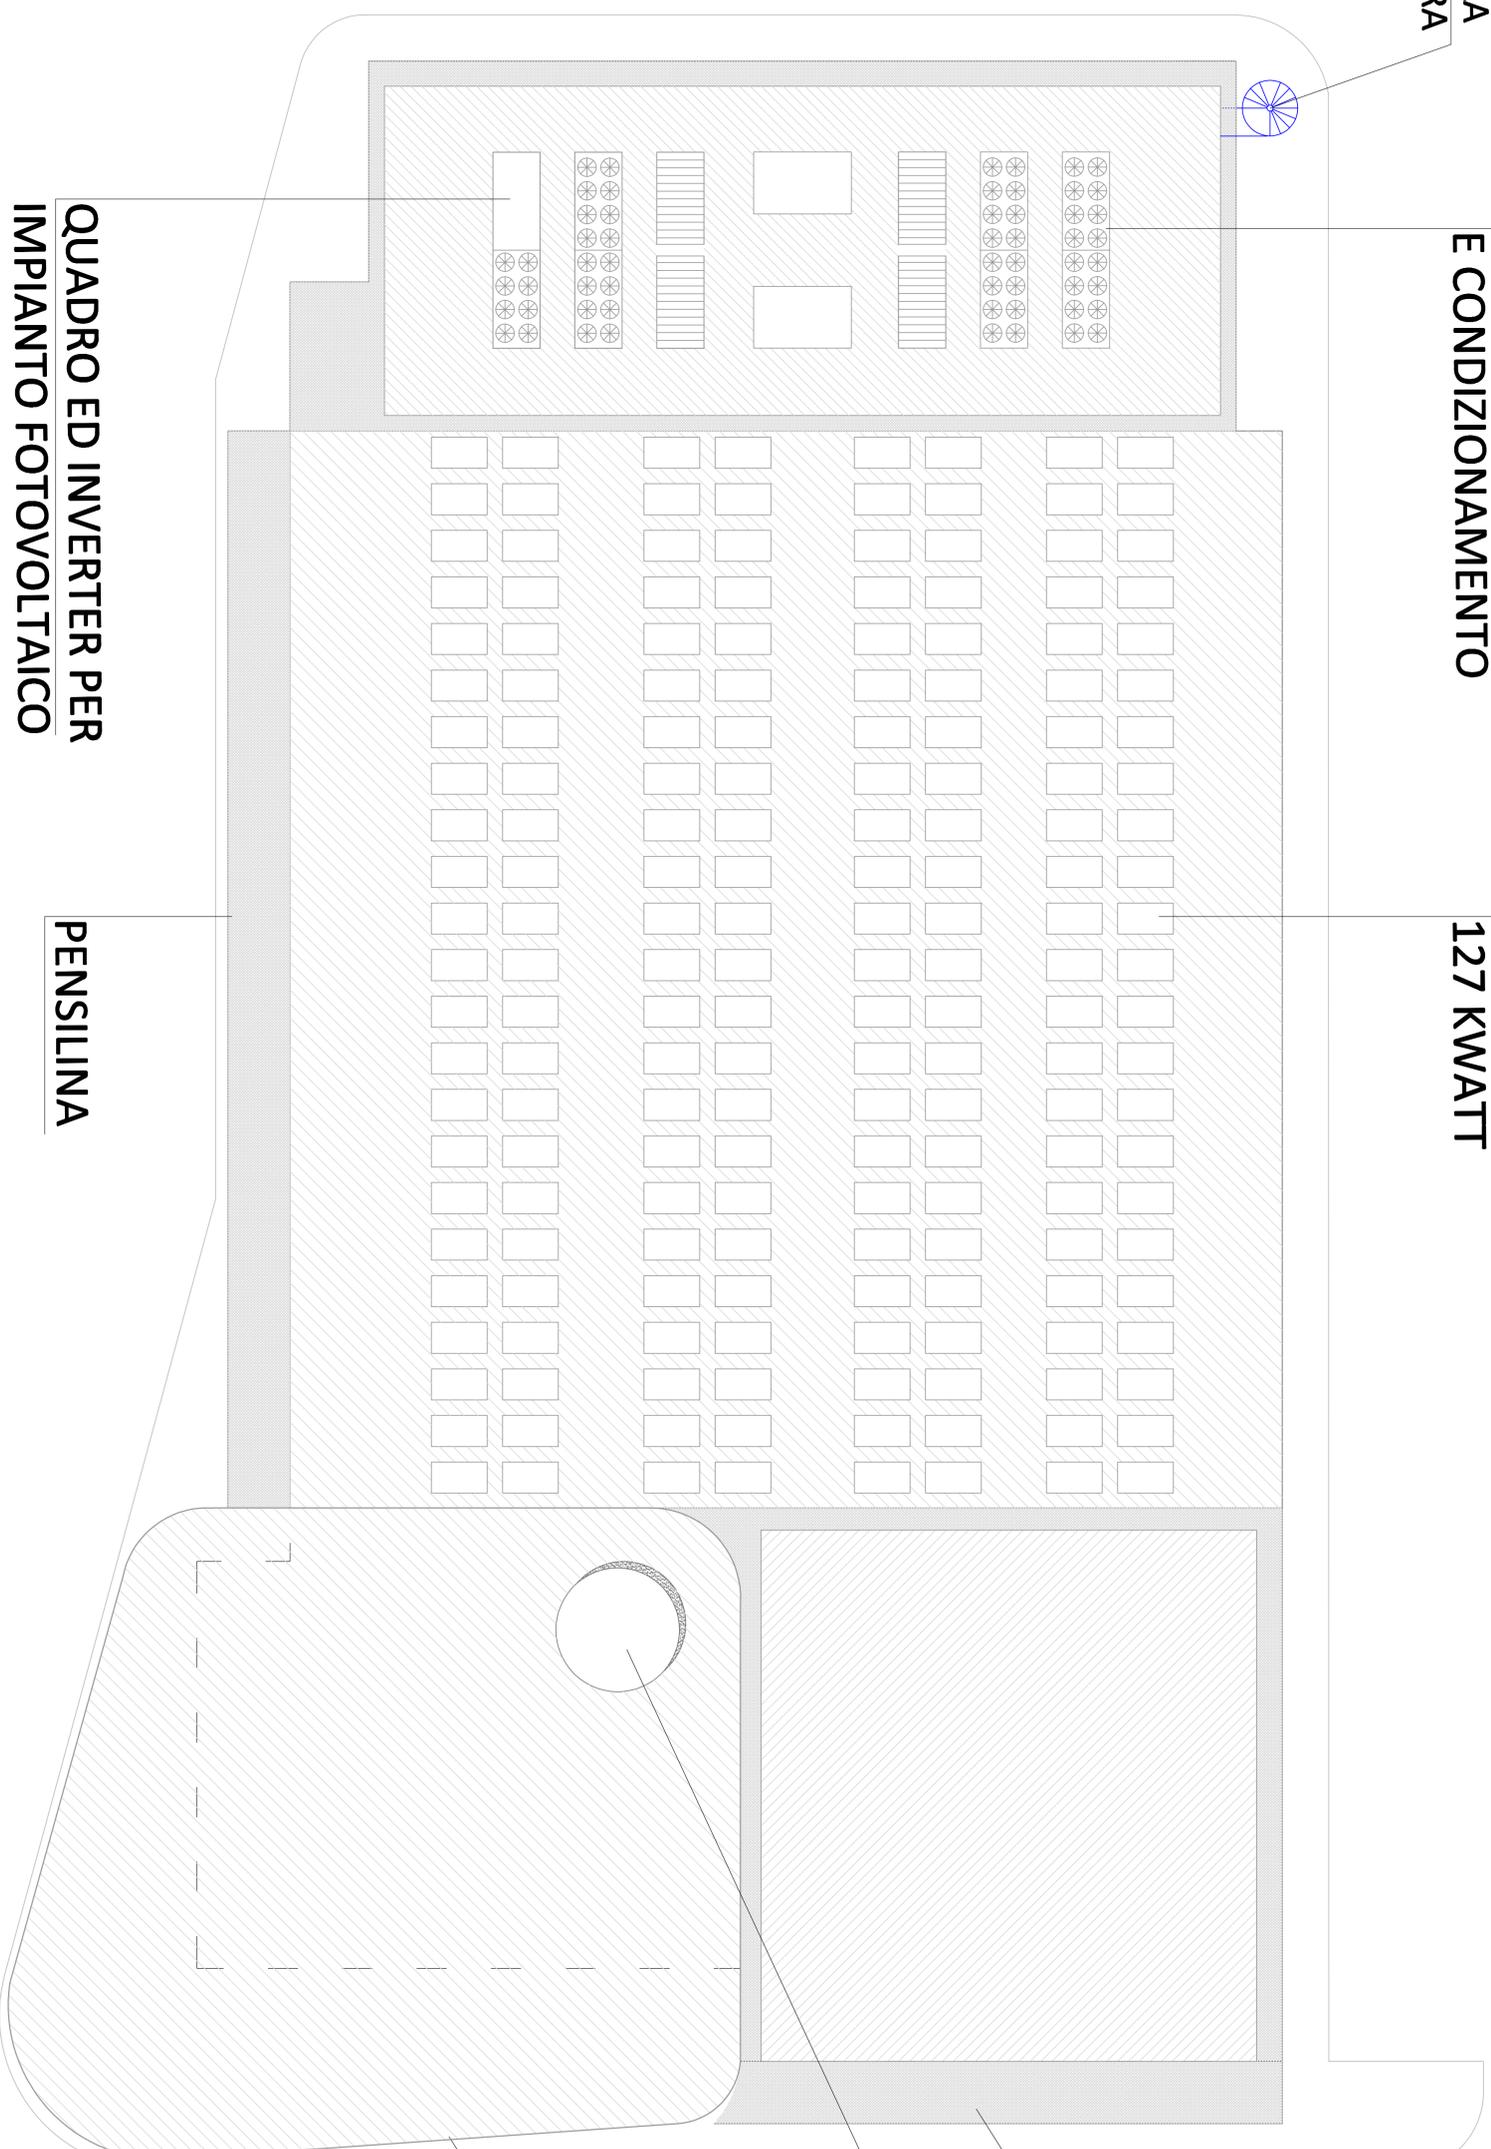

QUADRO ED INVERTER PER  
IMPIANTO FOTOVOLTAICO

PENSILINA

PENSILINA

LUCERNAIO

COPERTURA PORTICATO

 COMUNE DI BOLZANO	PROGETTO   D.I.R. 04 sub '18 - Realizzazione di edificio commerciale e di infrastruttura pubblica FASE   Trasferimento Media Struttura di Vendita	COMITANTI L'Ente A.S.P. Soci: Associazione Comuni del Alto Adige
---	---	---

DATA   28.01.24 DISSEGNO   <b>B4</b> AUTORE   <b>AMG</b>	Pianta Coperture SCALA   1:100	PROGETTO Arch. Giuseppe Di No Via S. Maria, 10 - 39100 Bolzano
--	-----------------------------------	--