


PROGETTO

CABINA PREFABBRICATA REALIZZATA IN CAV-BOX ENEL DG 2061 REV.8

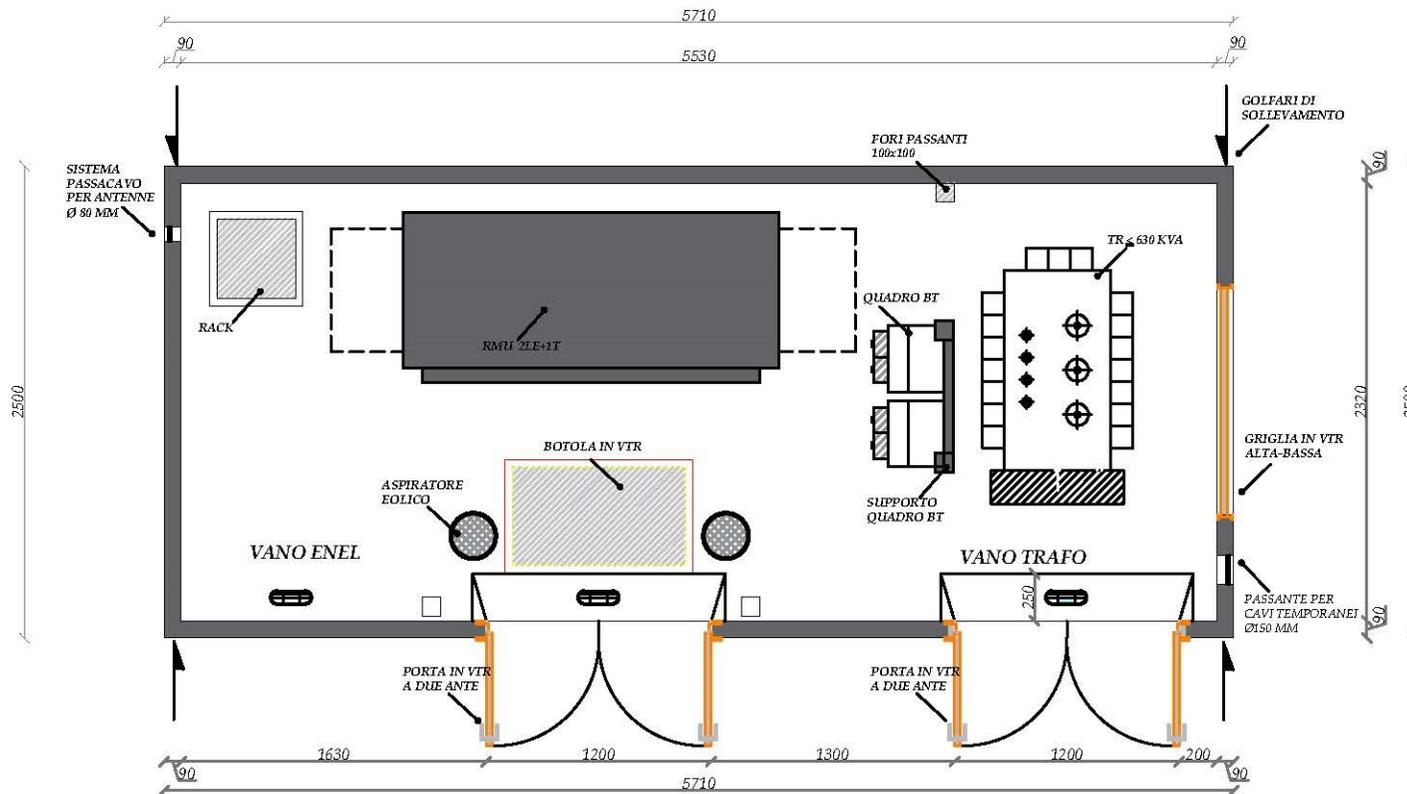

PAG. 1/7

DESCRIZIONE CABINA

Il box sarà realizzato da elementi componibili prefabbricati in calcestruzzo armato vibrato garantendo pareti interne lisce senza nervature e una superficie interna costante lungo tutte le sezioni orizzontali.

Il calcestruzzo utilizzato per la realizzazione degli elementi costituenti il box sarà di tipo additivato con fluidificanti-impermeabilizzanti al fine di ottenere adeguata protezione contro le infiltrazioni d'acqua per capillarità.

Il box realizzato assicurerà verso l'esterno un grado di protezione IP 33 Norme CEI EN 60529.

A tale scopo le porte e le finestre utilizzate saranno del tipo omologato e-distribuzione.

Per il montaggio del box e per l'ingresso cavi in cabina, sarà realizzato un basamento prefabbricato da interrare in opera.

SIMBOLOGIA MATERIALI



OGGETTI DI FORNITURA

- n. 2 porte in resina sintetica DS 919 o in acciaio zincato/inox DS 918 complete di serrature DS 988, tutte corredate da TCA e-distribuzione;
- n. 2 finestre di aerazione in resina sintetica DS 927 o in acciaio inox DS 926, corredate da TCA e-distribuzione;
- n. 2 aspiratori solici in acciaio inox AISI 304;
- n. 6 elementi in VTR per chiusura cunicolo quadri MT (650x250x40)
- n. 1 elemento in VTR per la copertura del cunicolo di accesso alla vasca di fondazione (1000x600x40);
- n. 1 passante in materiale plastico per l'uscita cavo di alimentazioni temporanee (ø80mm);
- impianto elettrico compresi un Quadro Servizi Ausiliari DY3016/3 versione per rack (DY 3005);
- n. 3 lampade di illuminazione DY3021
- telaio per quadri BT in acciaio zincato
- differenziale per quadri BT DS3055
- armadio rack DY3005
- rete di terra interna;
- rete di terra esterna;
- n.1 sistema passacavo a parete (ø 80mm) con la possibilità di sigillare cavi precablati
- Targa esterna con il nome e logo del costruttore
- Targa interna
- Canalina in vetroresina per uscita acqua piovana

B GROUP ITALIA
 Sede Legale: Via Lavinaio, 2 - 83029 - Solofra (AV)
 Tel +39 0825 535349 Fax +39 0825 535349
 info@bgroupitalia.it www.bgroupitalia.it

ELABORATI GRAFICI
PIANTA LAYOUT

RIF.OFFERTA

DATA

CLIENTE

Timbro e firma per accettazione

NOTE