

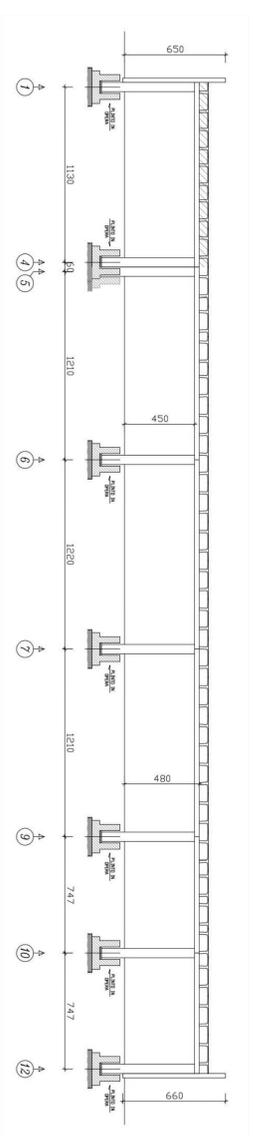




PIANTA PLATEA DI FONDAZIONE E PILASTRI

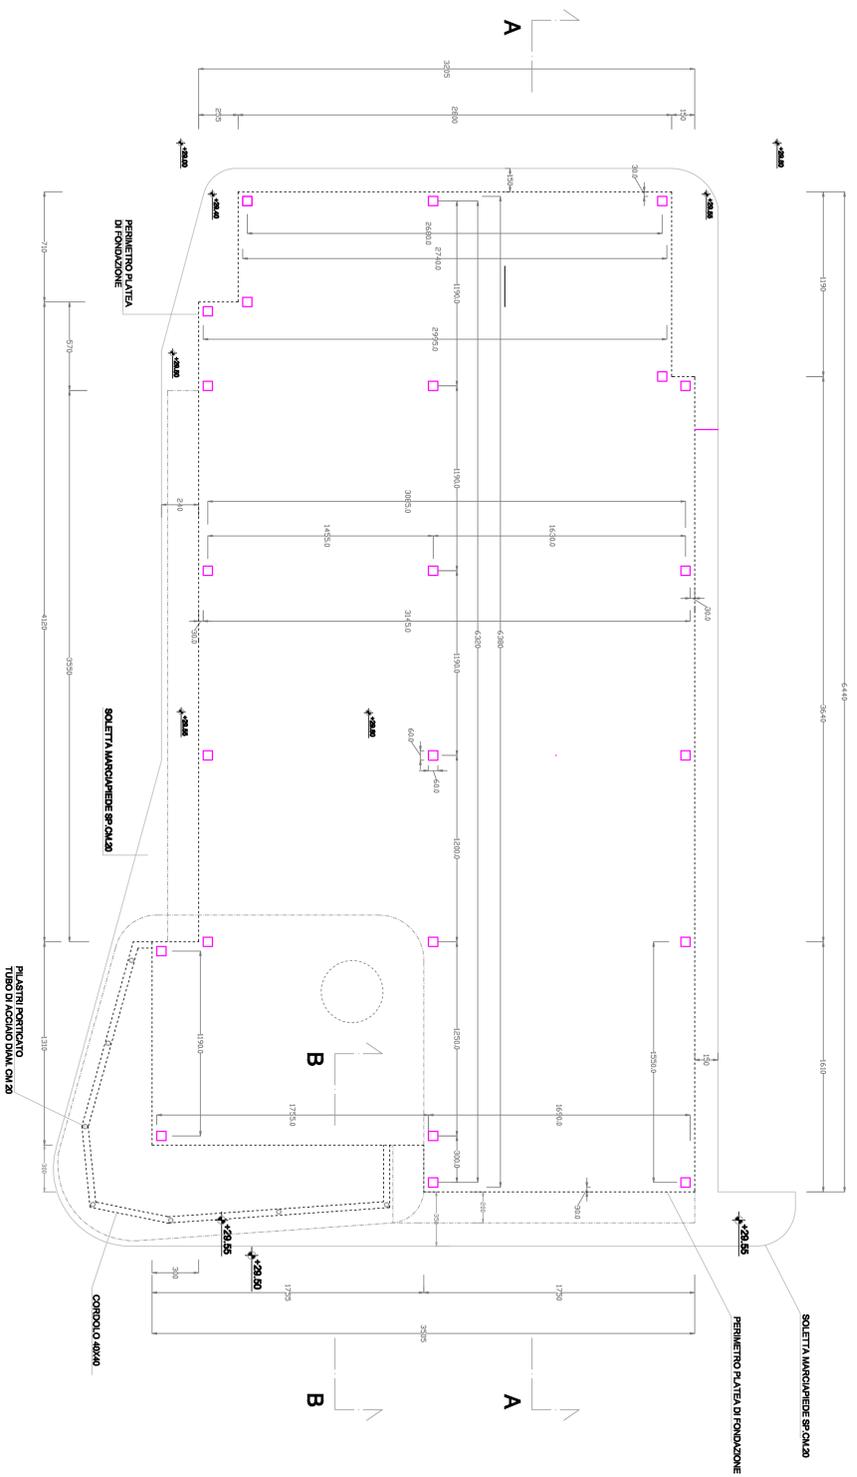


SEZIONE A-A

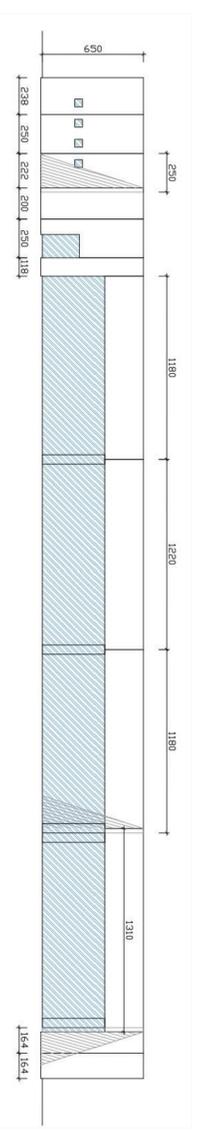


PROSPETTO

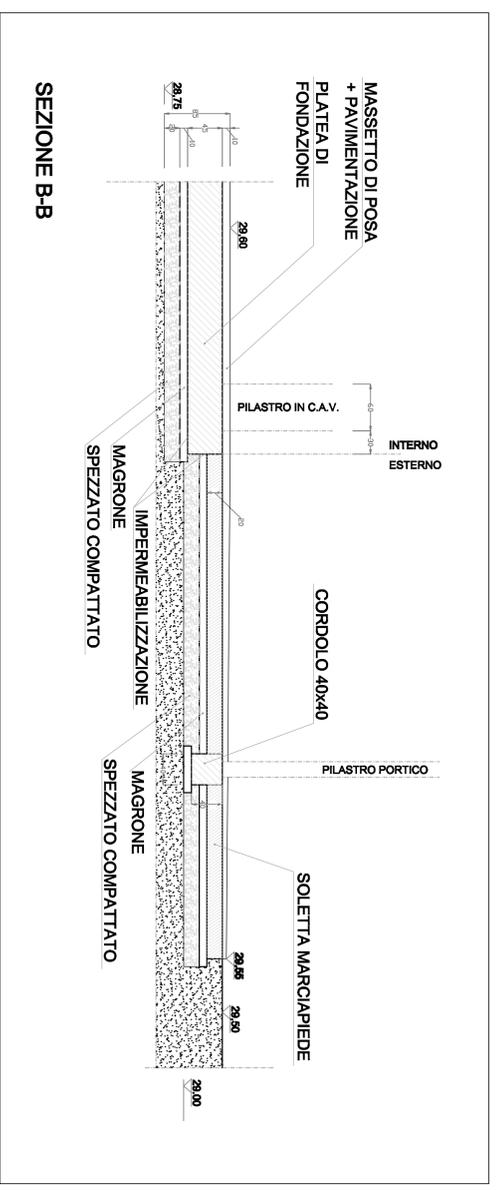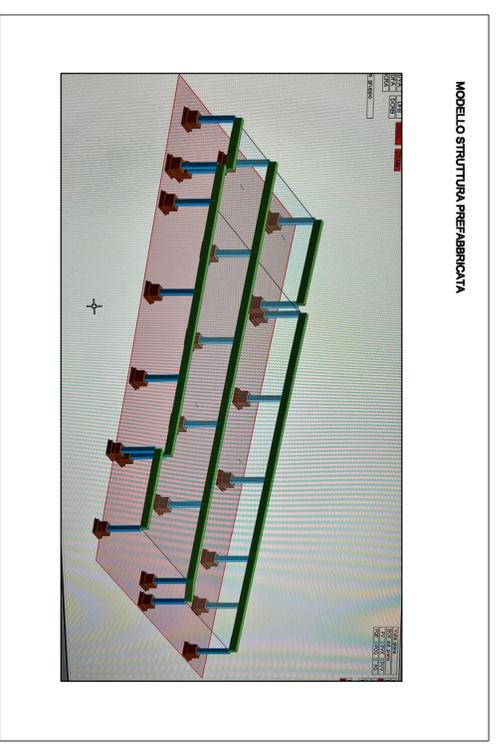

SEZIONE B-B

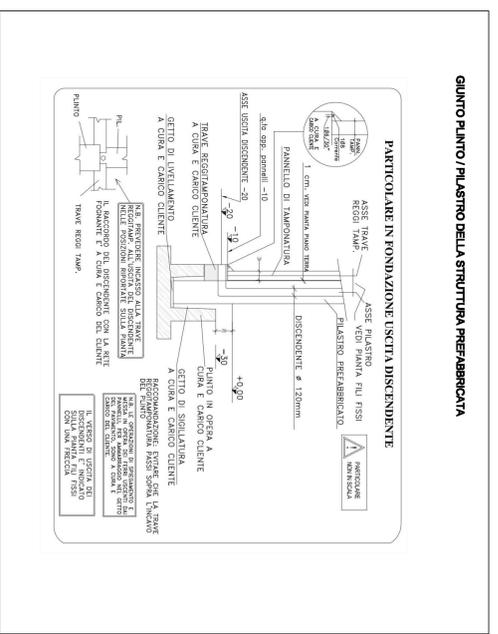

QUINTO PUNTO PILASTRO DELLA STRUTTURALE PREFABBRICATA

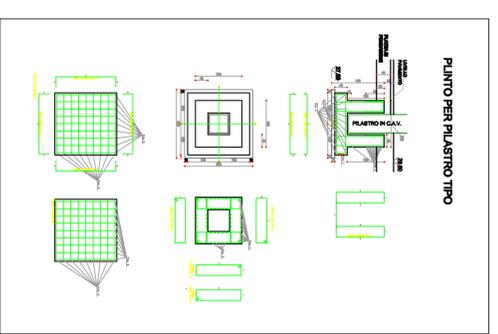



PILASTRI IN C.A.V.



TRAVI SOLAIO DI COPERTURA IN C.A.P.



TEGOLI SOLAIO DI COPERTURA IN C.A.P. TIPO TT

COMPONENTI DELLA STRUTTURALE PREFABBRICATA



TAMPONAMENTO PERIMETRALE A TAGLIO TERMICO IN C.A.V.



TAMPONAMENTO PERIMETRALE A TAGLIO TERMICO IN C.A.V.

SUPERFICIE PLATEA DI FONDAZIONE MQ. 2.024
SUPERFICIE SOLETTA MARCIAPIEDE MQ. 590

<p>COMUNE DI BOLOGNO</p> <p>PROGETTO D.I.R. 04 sub 18 - Realizzazione di edificio commerciale e di infrastruttura pubblica Trasferimento Media Strutturale di Vendita</p> <p>PROGETTO Arch. Giuseppe Di No</p>	<p>DATA 14.05.24</p> <p>DISEGNO ST1</p> <p>SCALA 1:100</p> <p>STRUTTURALE E FONDAZIONI EDIFICIO COMMERCIALE</p>
---	--