
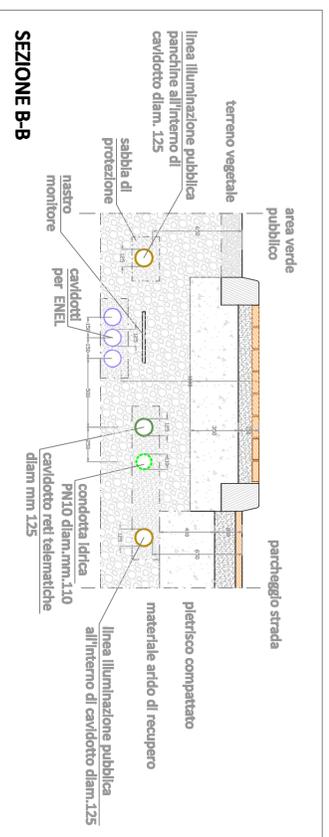


PERIMETRO AREA OGGETTO DI INTERVENTO

PERIMETRO AREA PRIVATA OGGETTO DI INTERVENTO

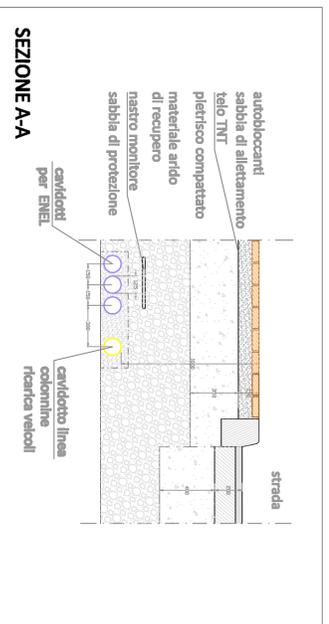

N.B.:

- caviddotti reti telematiche non inserito tra le opere a scomputo oneri di urbanizzazione
- rete di scarico acque bianche e nere non rappresentata (vedi elab. R1)
- per tracciato condotta idrica vedi elab. R1

RETI DI PUBBLICO SERVIZIO - SCOMPUTABILI DA ONERI DI URBANIZZAZIONE

- ☑ palo illuminazione pubblica
- ☐ linea illuminazione pubblica con pozzetti di ispezione
- ☐ panchina arredo urbano con illuminazione - con pozzetto 50x50 con chiusura carrabile
- ☐ pozzetto-pilino illuminazione pubblica
- ☐ caviddotto per linea energia elettrica con pozzetti di ispezione 80x80
- ☐ caviddotto per linea ricarica veicoli elettrici con pozzetti di ispezione

PREDISPOSIZIONI NON SCOMPUTABILI DA ONERI DI URBANIZZAZIONE

- ☐ predisposizione caviddotto e pozzetti per rete telematica / fibra



COMUNE DI BOLZANO

PROGETTO
D.T.R. 04 s.lla 1a - Realizzazione di edificio commerciale e di infrastrutture pubbliche

FASE
Trasferimento Media Struttura di Vendita

COMITENTE
LUMINA S.p.A. - Lumina Energy S.p.A. - Lumina Energy S.p.A.

DATA
26.01.24

DESIGNO
R2

LUMINAZIONE PUBBLICA E PREDISPOSIZIONE RETE ENERGIA ELETTRICA

SCALA
1:250

PROGETTO
Arch. Giuseppe Di No