




Foto aerea




Planimetria catastale - mappali 163, 2532, 1005, 1236, 1006, 346

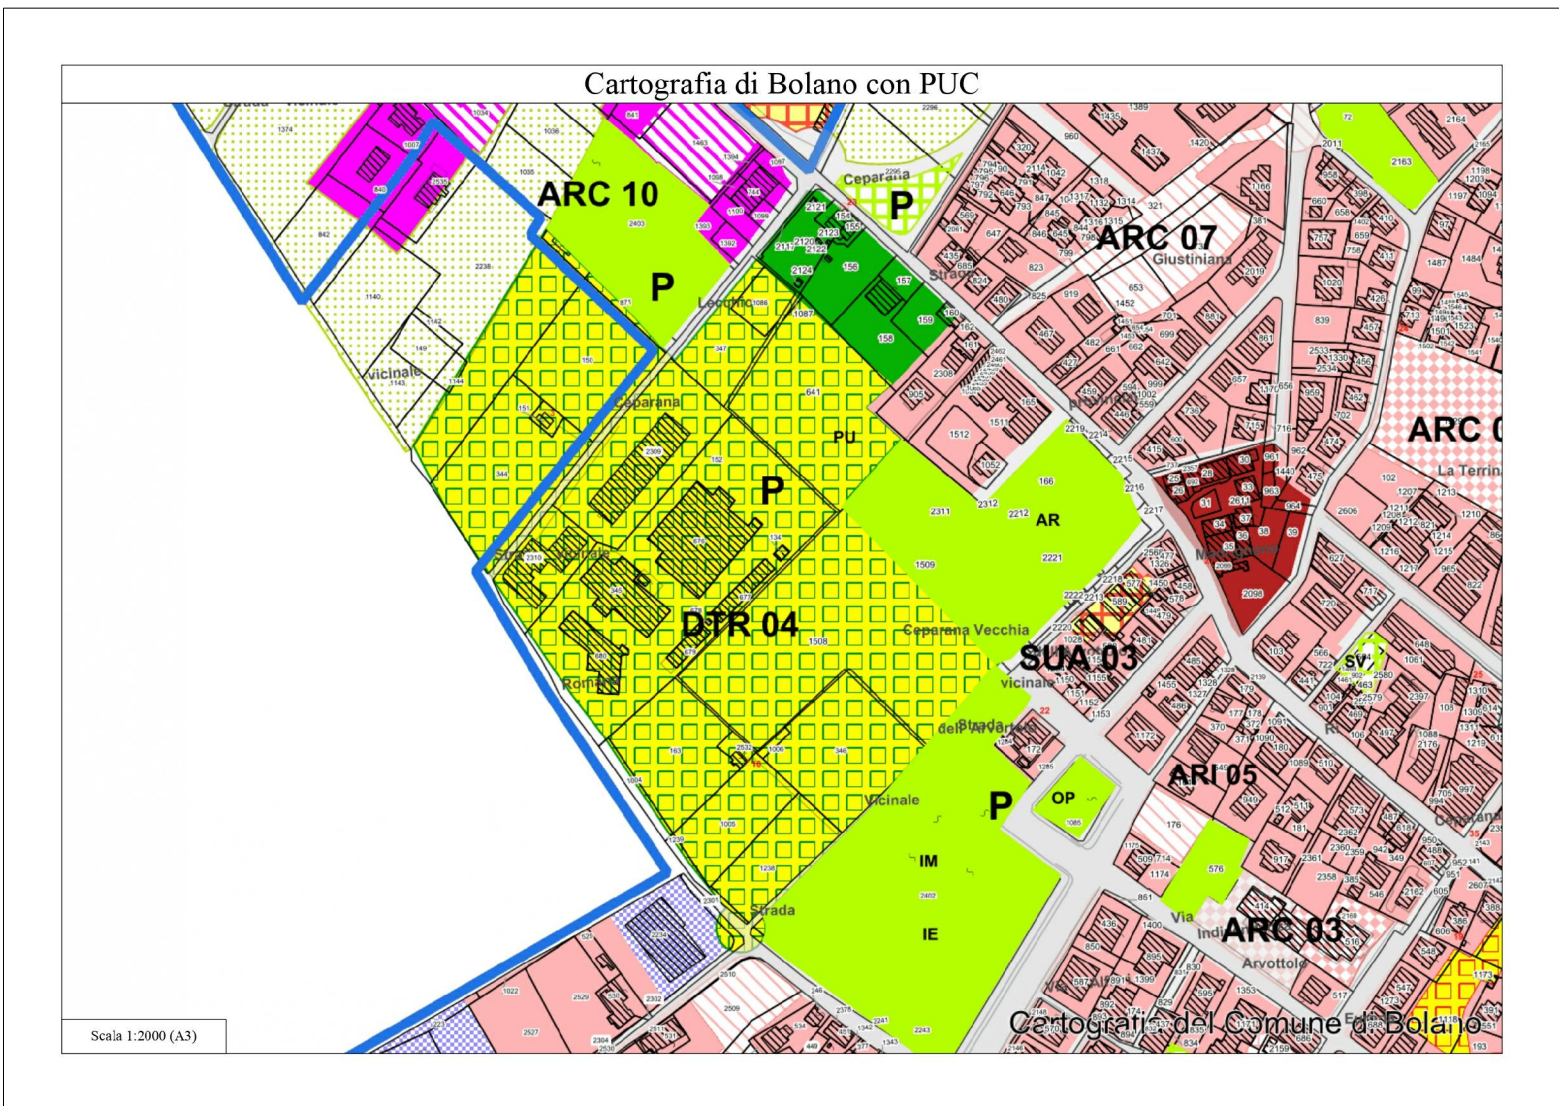

PUC Bolano



Riprese fotografiche

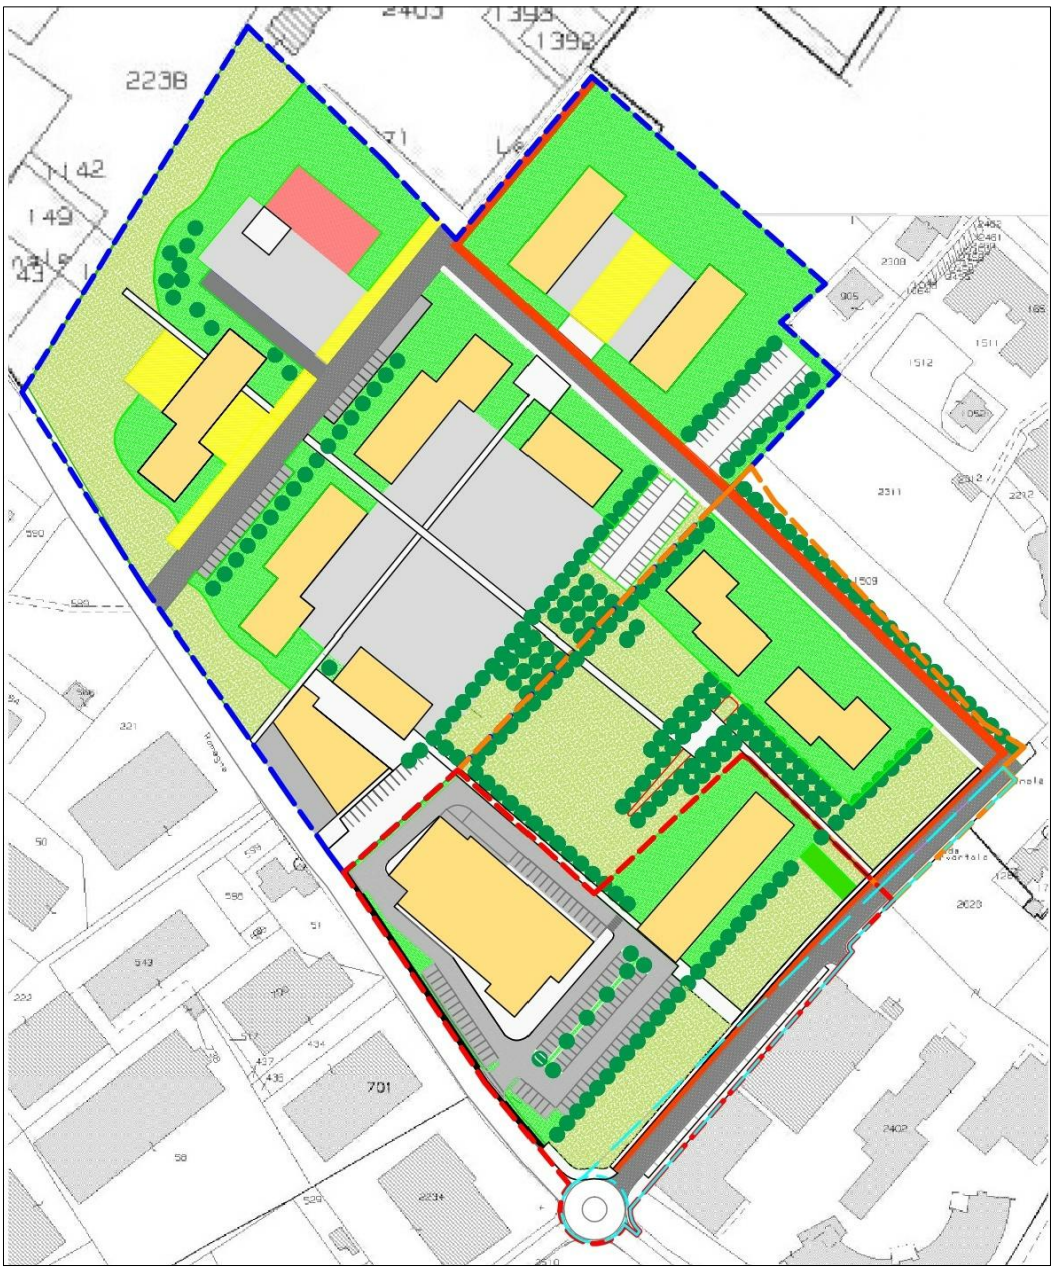

PUC Bolano
DTR 04

--- Perimetro Sub.1a

 COMUNE DI BOLANO	PROGETTO D.T.R. 04 sub 1a - Realizzazione di edificio commerciale e di infrastrutture pubbliche FABE Trasferimento Media Struttura di Vendita	COMMITTENTE LINICI s.r.l. amministratore unico Dott. Alexander Craggi
DATA 26.01.24 DISEGNO B1 A00.00	Inquadramento urbanistico e catastale Riprese fotografiche SCALA 1:500	PROGETTO Arch. Giuseppe Di Re C.so Garibaldi, 263 - 01100 La Spezia Tel. 010/238018