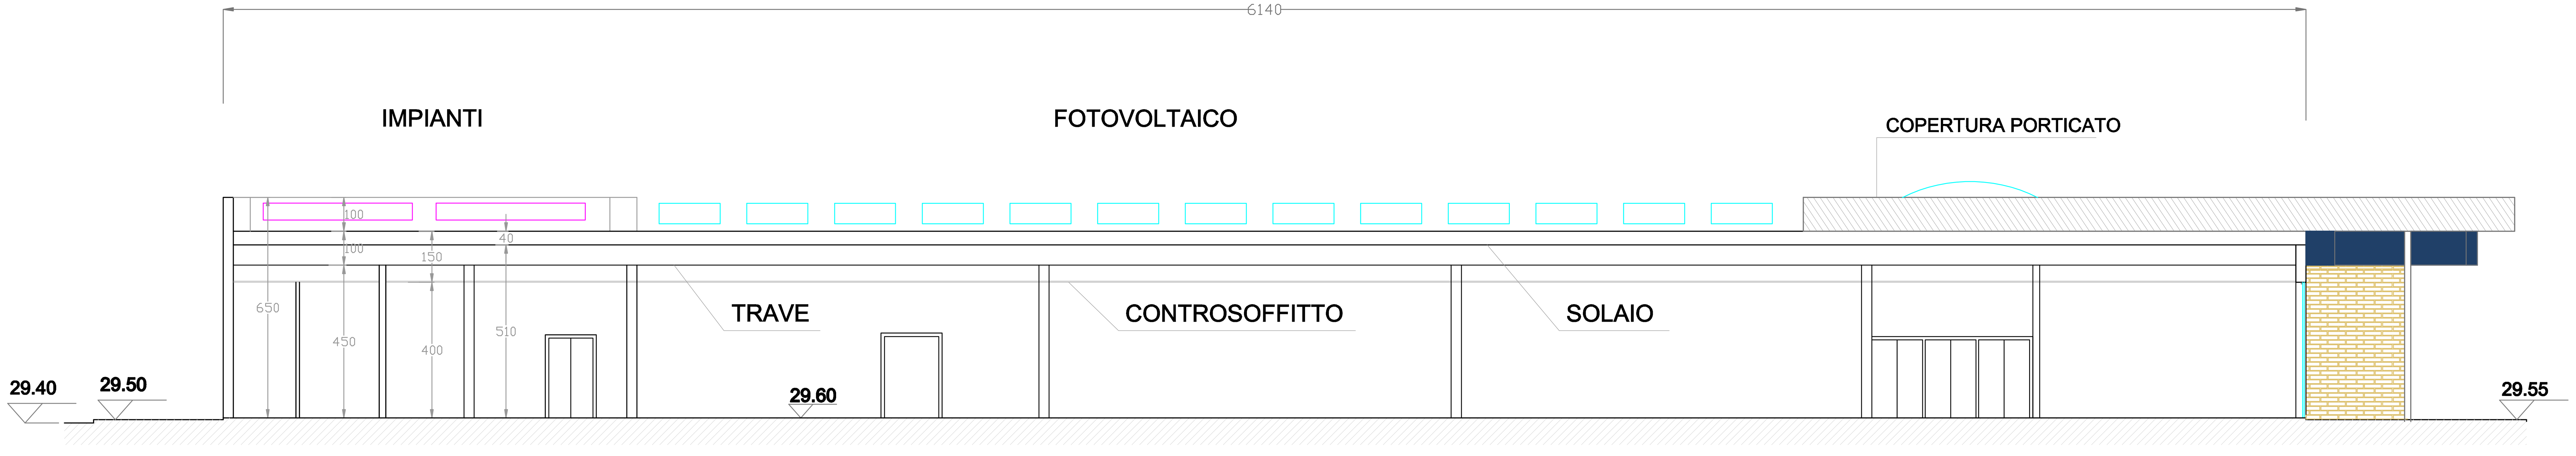

SEZIONE A - A

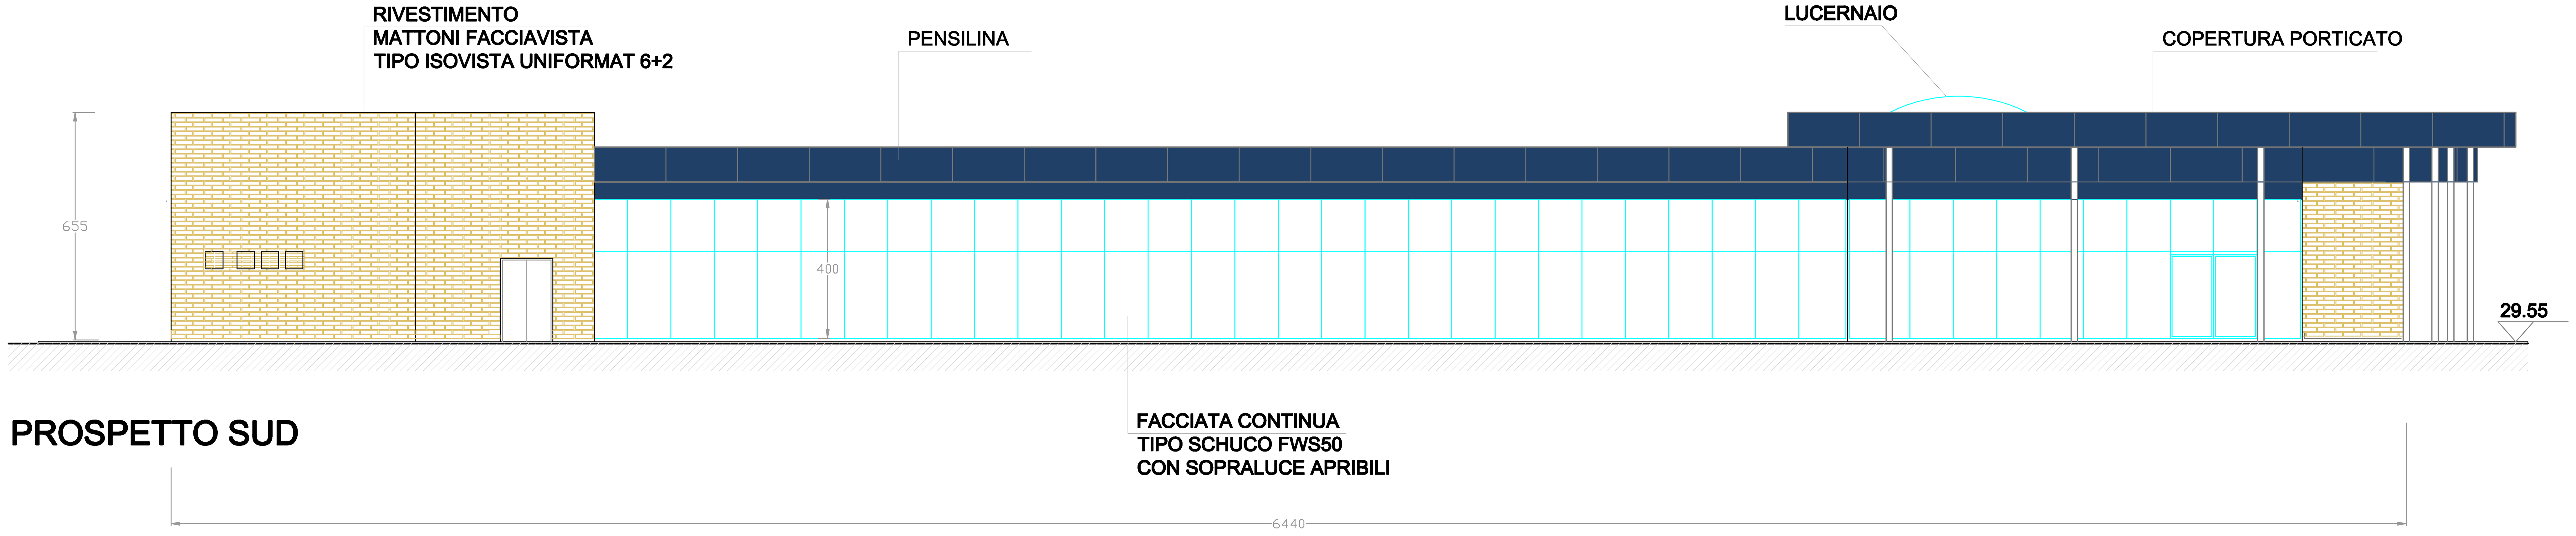

PROSPETTO SUD

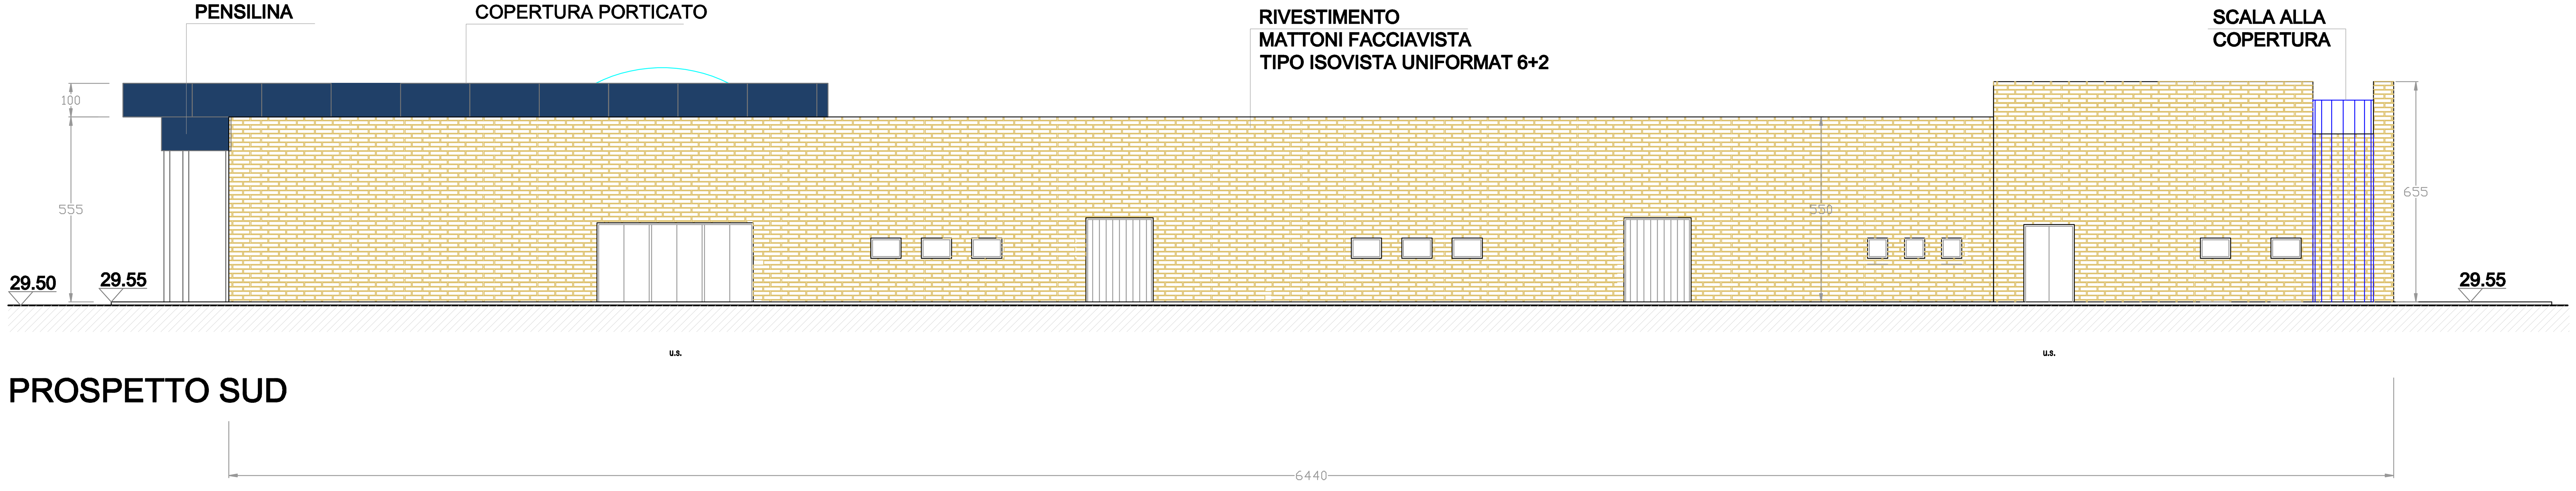

PROSPETTO SUD

RIVESTIMENTO MATTONI FACCIAVISTA TIPO ISOVISTA

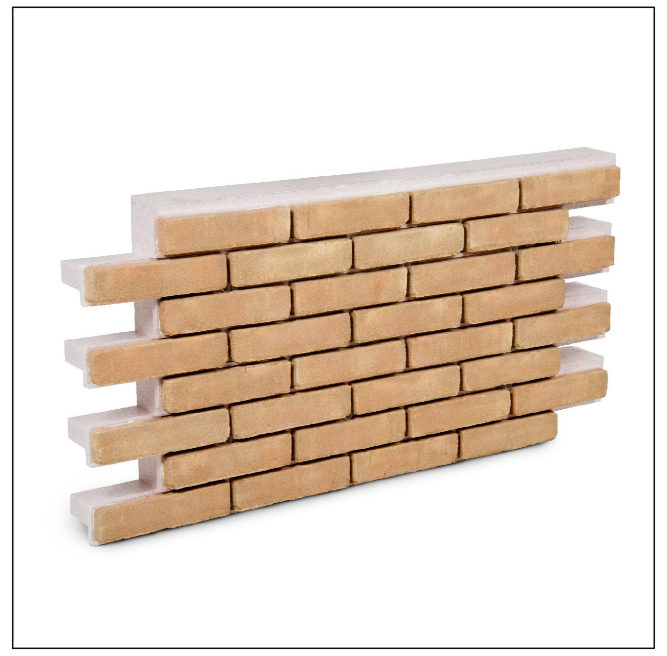

FACCIATA CONTINUA TIPO SCHUCO FWS50 CON SOPRALUCE APRIBILI

COMUNE DI BOLANO

PROGETTO	D.T.R. 04 sub 1a - Realizzazione di edificio commerciale e di infrastrutture pubbliche
FASE	Trasferimento Media Struttura di Vendita

COMMITTENTE
LERICI s.r.l.
amministratore unico
Dott. Alexander Crespi

DATA	14.06.24
DISEGNO	B3.1

AGG.v.4

Progetto edificio - pospetti sud, nord, sezione A - A

SCALA 1:100

PROGETTO
Arch. Giuseppe Di Re
Corso Cavour, 353 - 19122 La Spezia
Tel. 0187-738122