




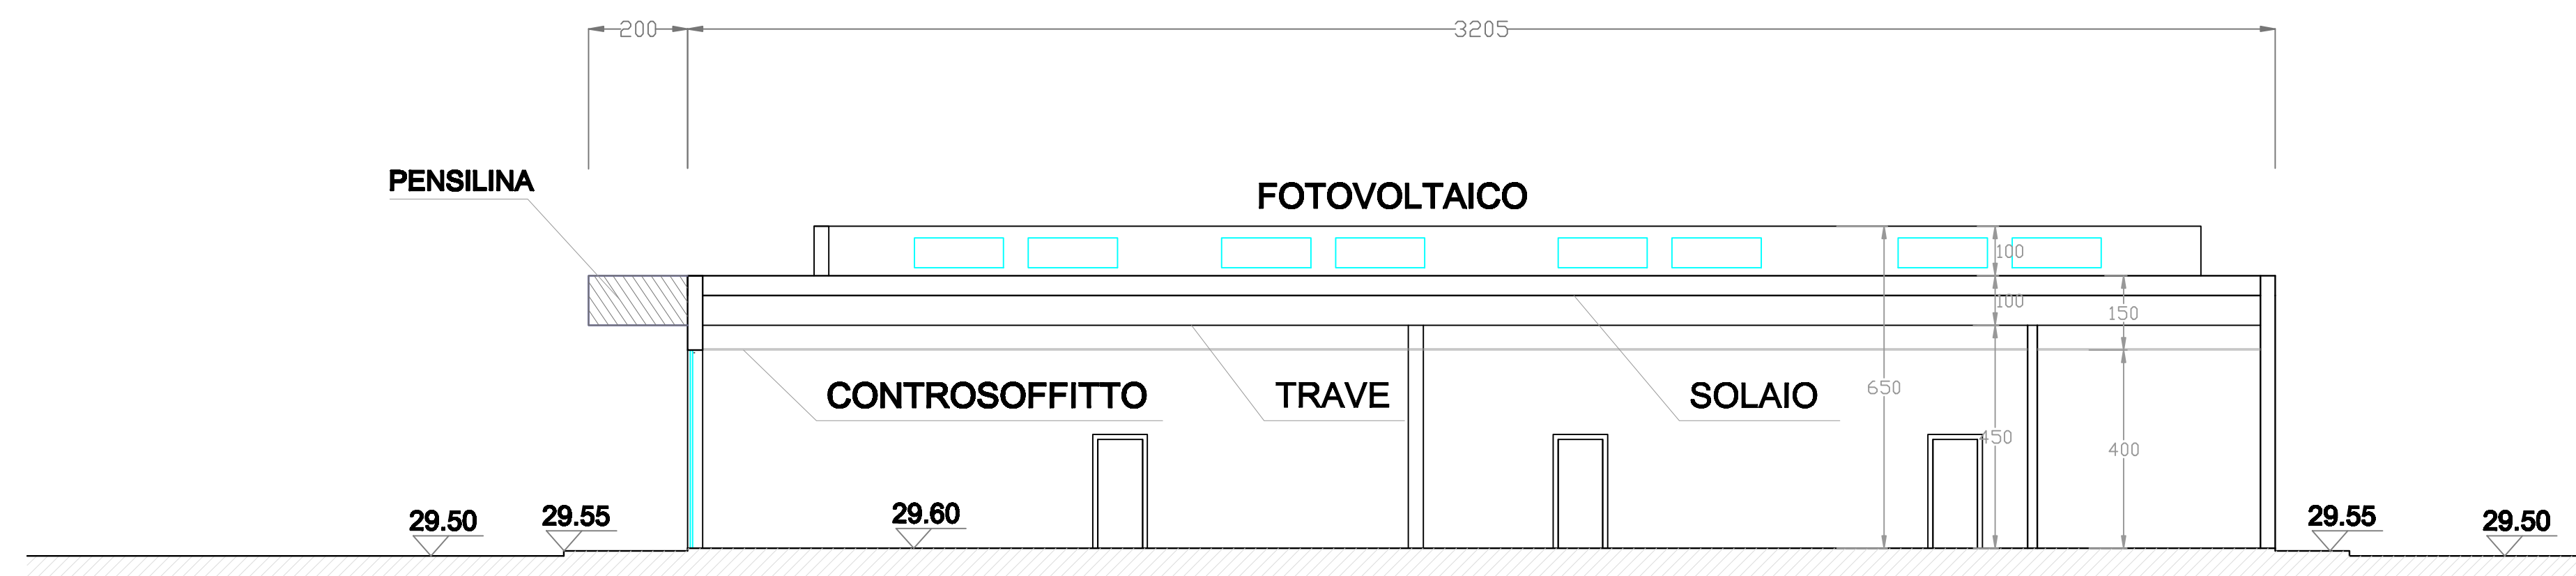

SEZIONE B - B

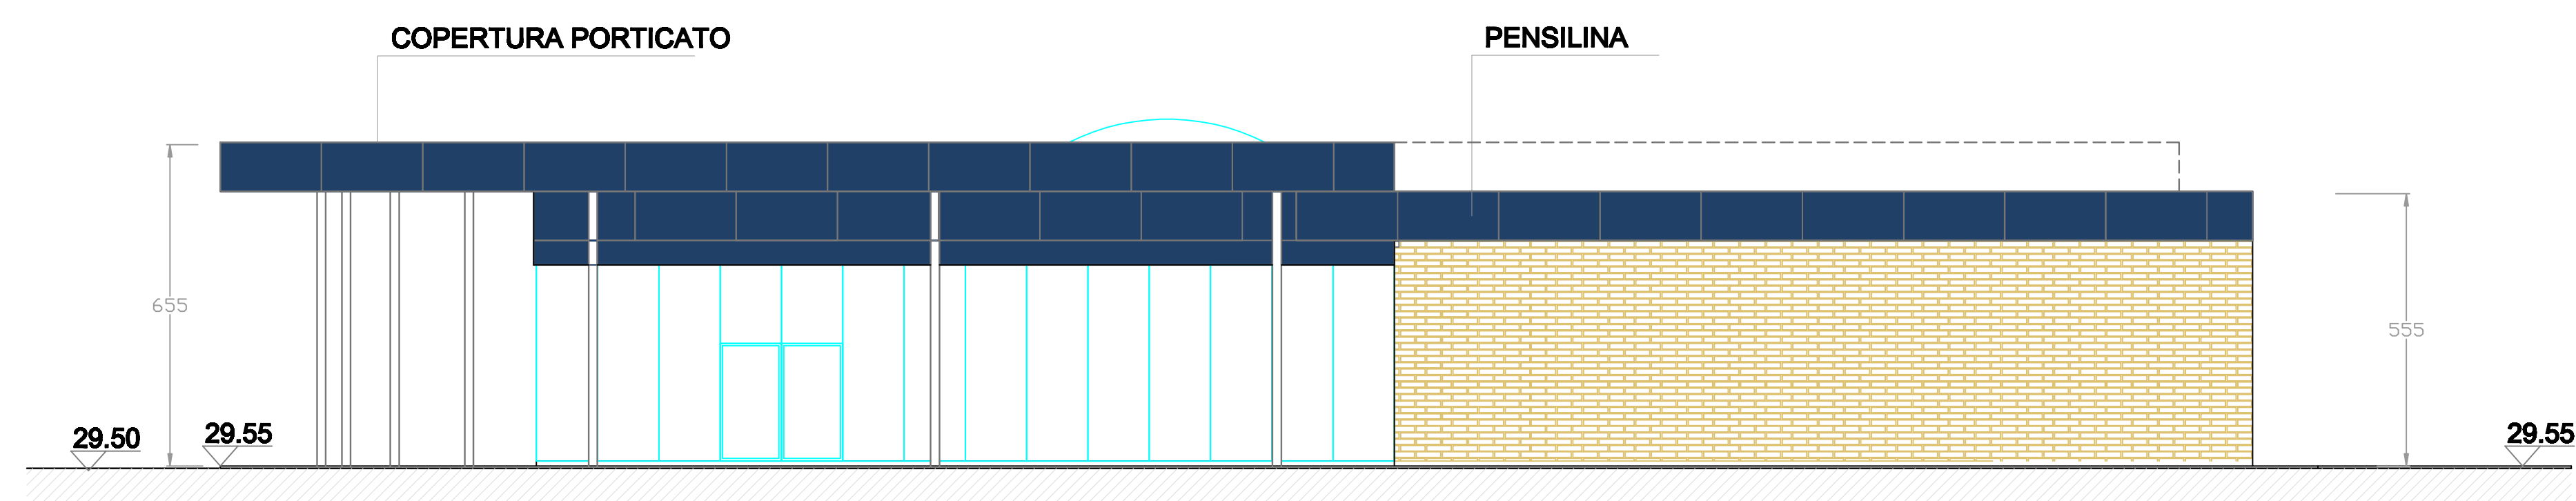

PROSPETTO EST

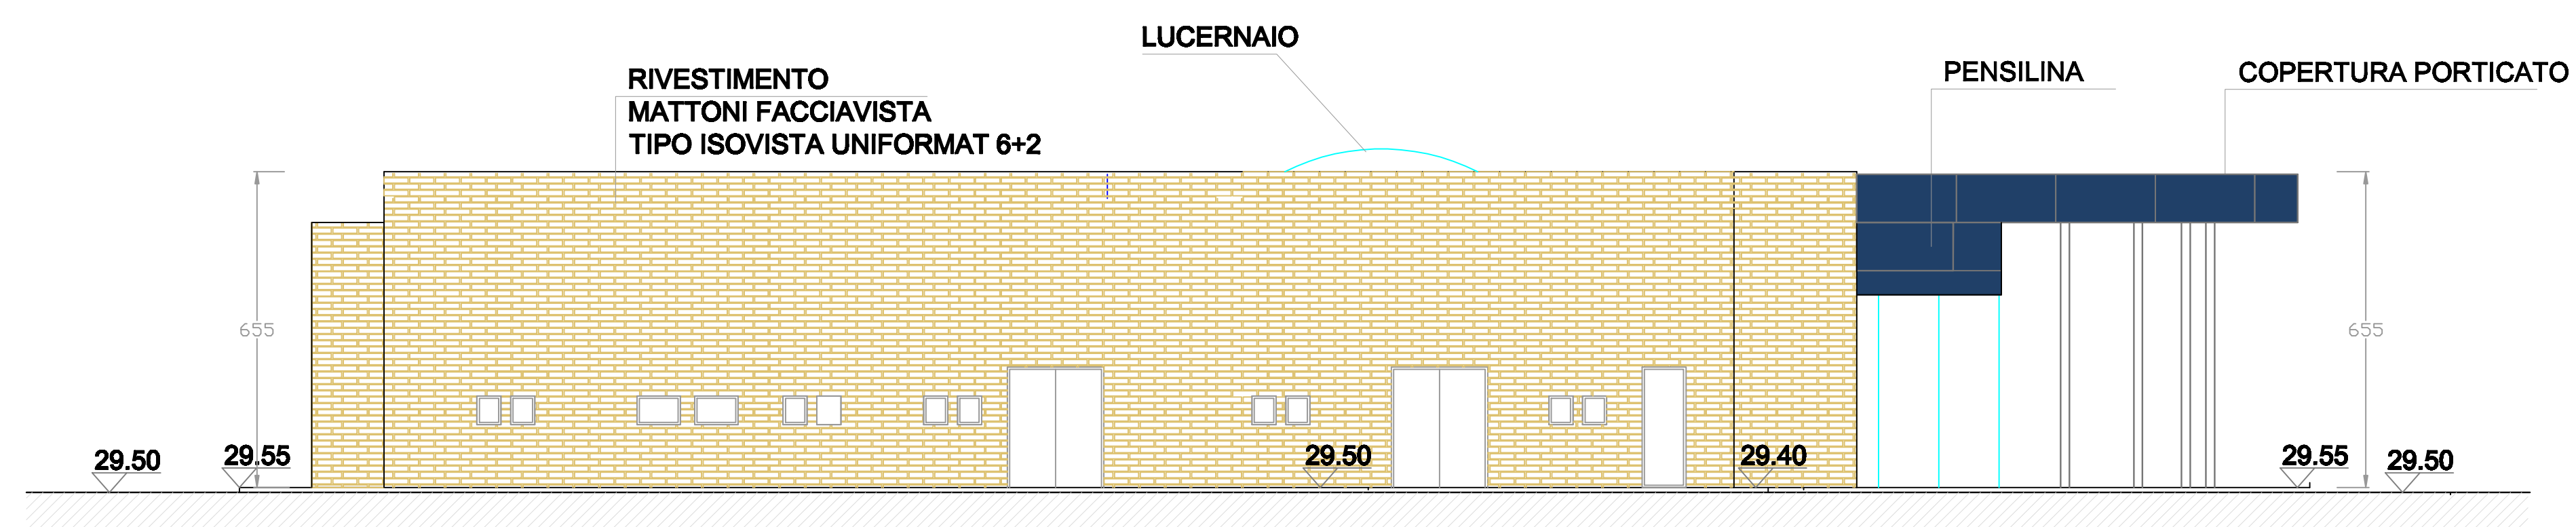

PROSPETTO OVEST



RIVESTIMENTO MATTONI
FACCIAVISTA TIPO ISOVISTA



FACCIATA CONTINUA TIPO SCHUCO FWS50
CON SOPRALUCE APRIBILI



DATA 14.06.24
DISEGNO **B3.2**
AQQ.v.1

PROGETTO D.T.R. 04 sub 1a - Realizzazione di edificio commerciale e di infrastrutture pubbliche
FASE Trasferimento Media Struttura di Vendita

Progetto edificio - prospetti est, ovest,
sezione B - B

SCALA 1:100

COMMITTENTE
LERICI s.r.l.
amministratore unico
Dott. Alexander Griespi

PROGETTO
Arch. Giuseppe Di Re
Studio Griespi, 001 - 00186 Roma
Tel. 06-592-20000