


SCALA ALLA
COPERTURA

IMPIANTI REFRIGERAZIONE
E CONDIZIONAMENTO

IMPIANTO FOTOVOLTAICO
127 KWATT

COPERTURA PIANA

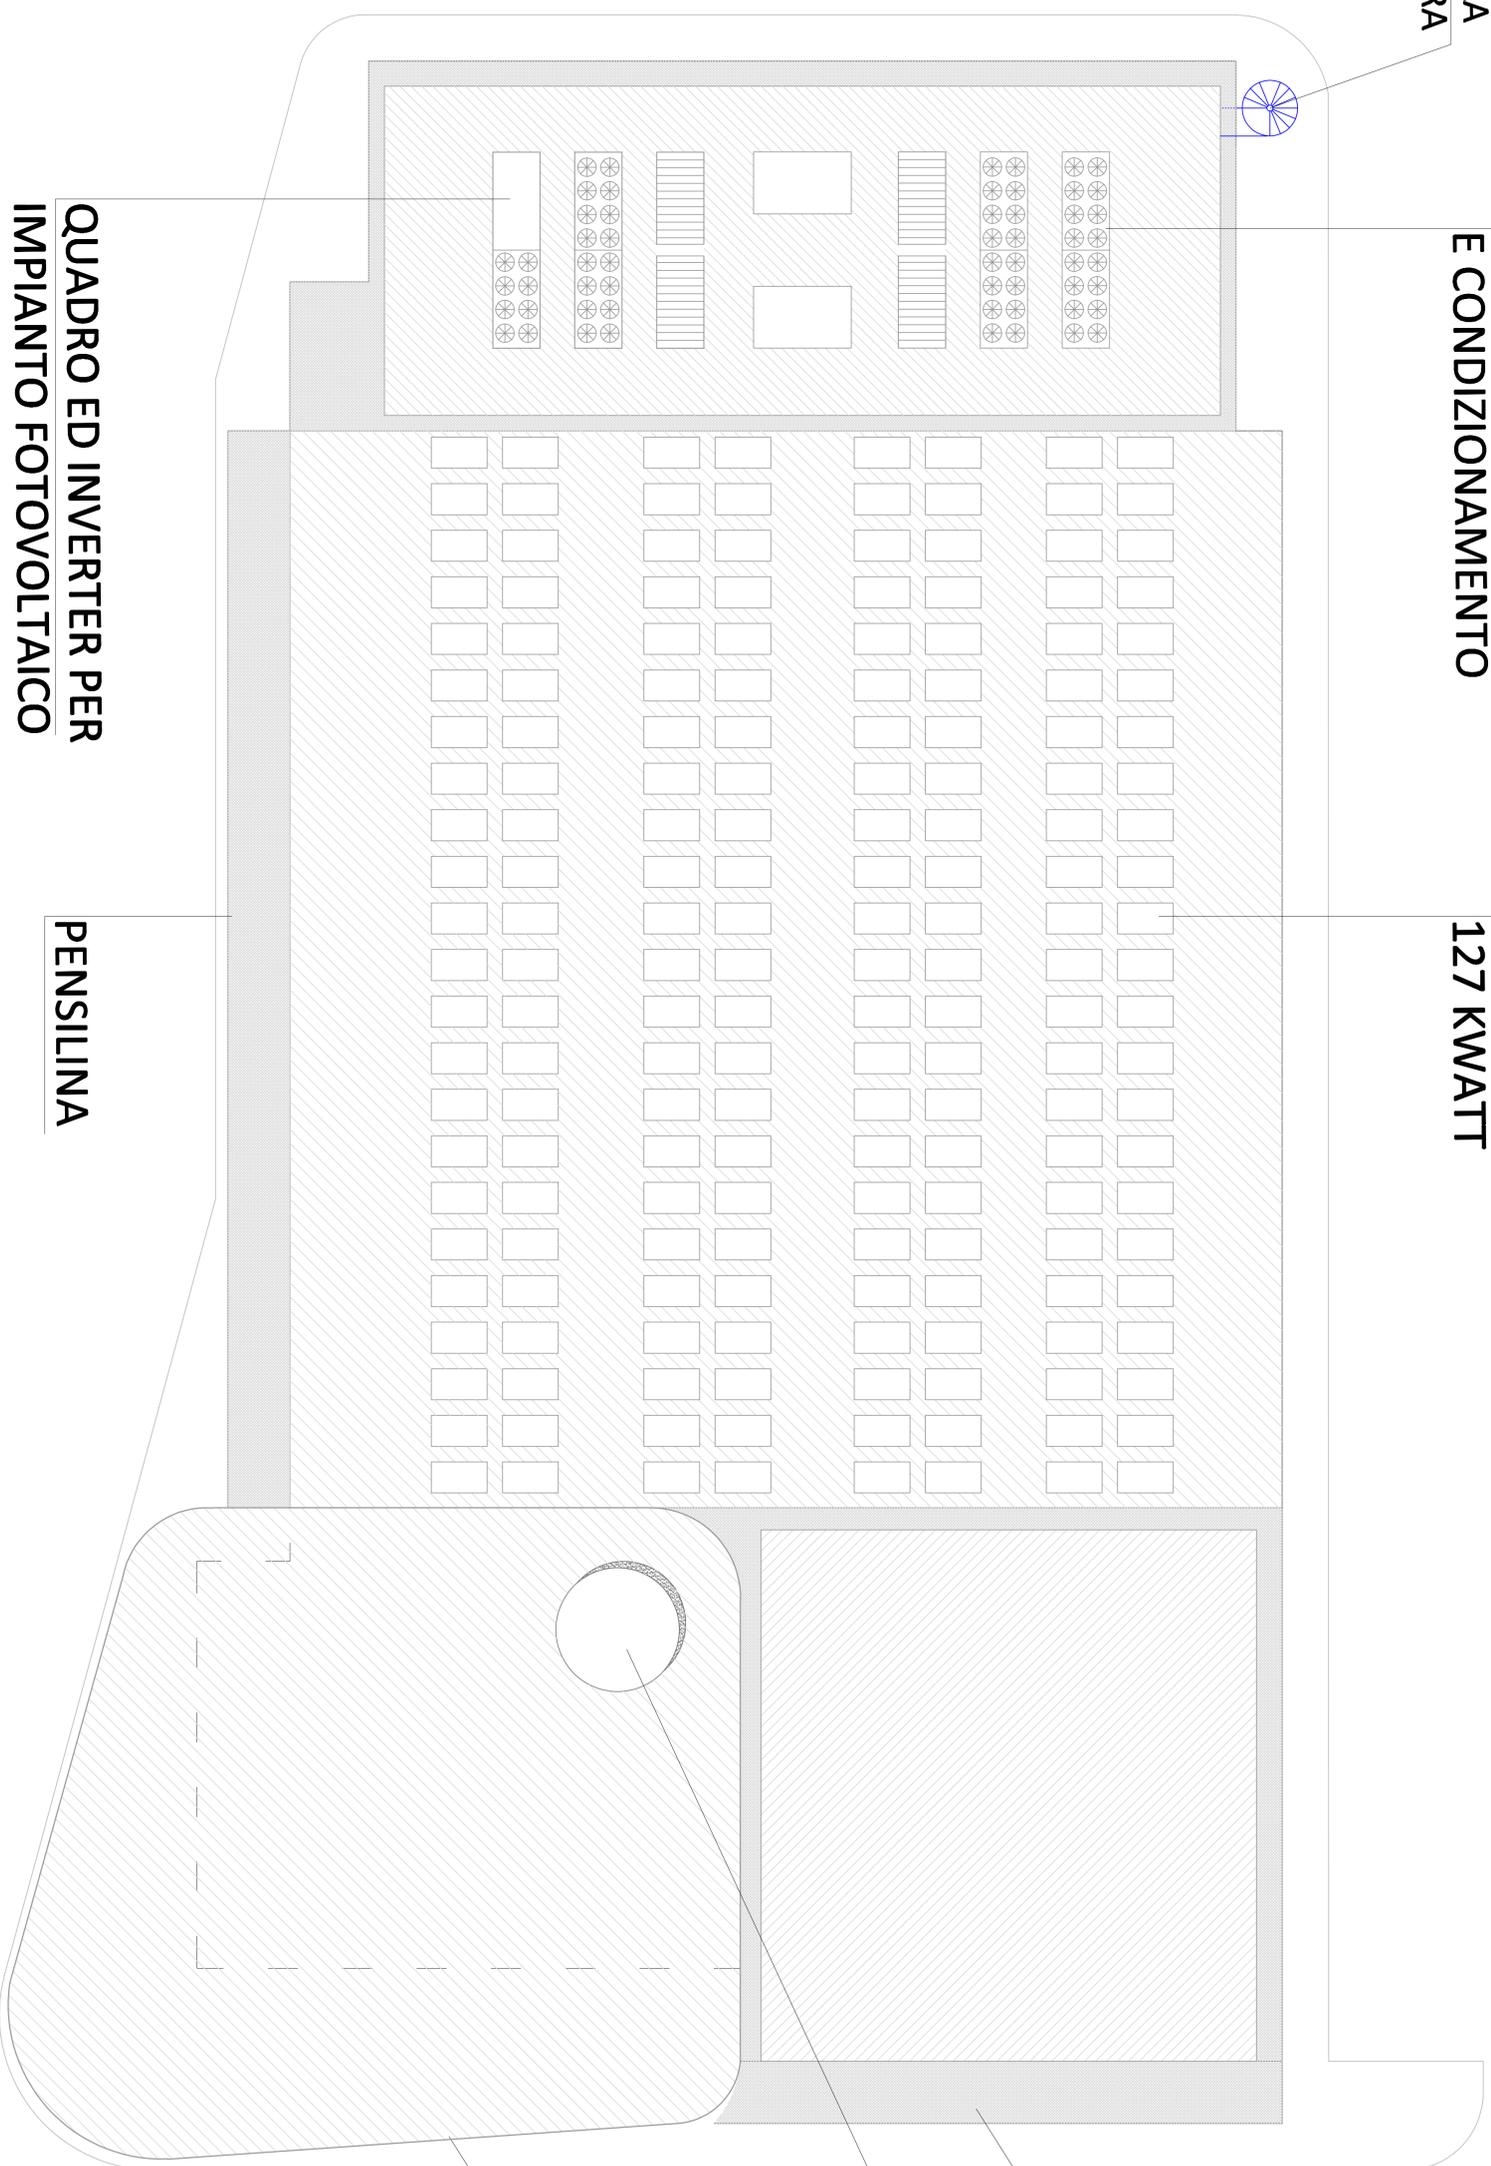

QUADRO ED INVERTER PER
IMPIANTO FOTOVOLTAICO

PENSILINA

LUCERNAIO

PENSILINA

COPERTURA PORTICATO

	COMUNE DI BOLZANO
PROGETTO D.I.R. 04 sub '1a - Realizzazione di edificio commerciale e di infrastruttura pubblica	COMITENTE LUMER S.p.A. Dott. Alessandro Cavigli
FASE Trasferimento Media Struttura di Vendita	PROGETTO Arch. Giuseppe Di No

DATA 28.01.24	PROGETTO Pianta Coperture
DESIONO B4	SCALA 1:100
ANNO 2023	PROGETTO Arch. Giuseppe Di No