

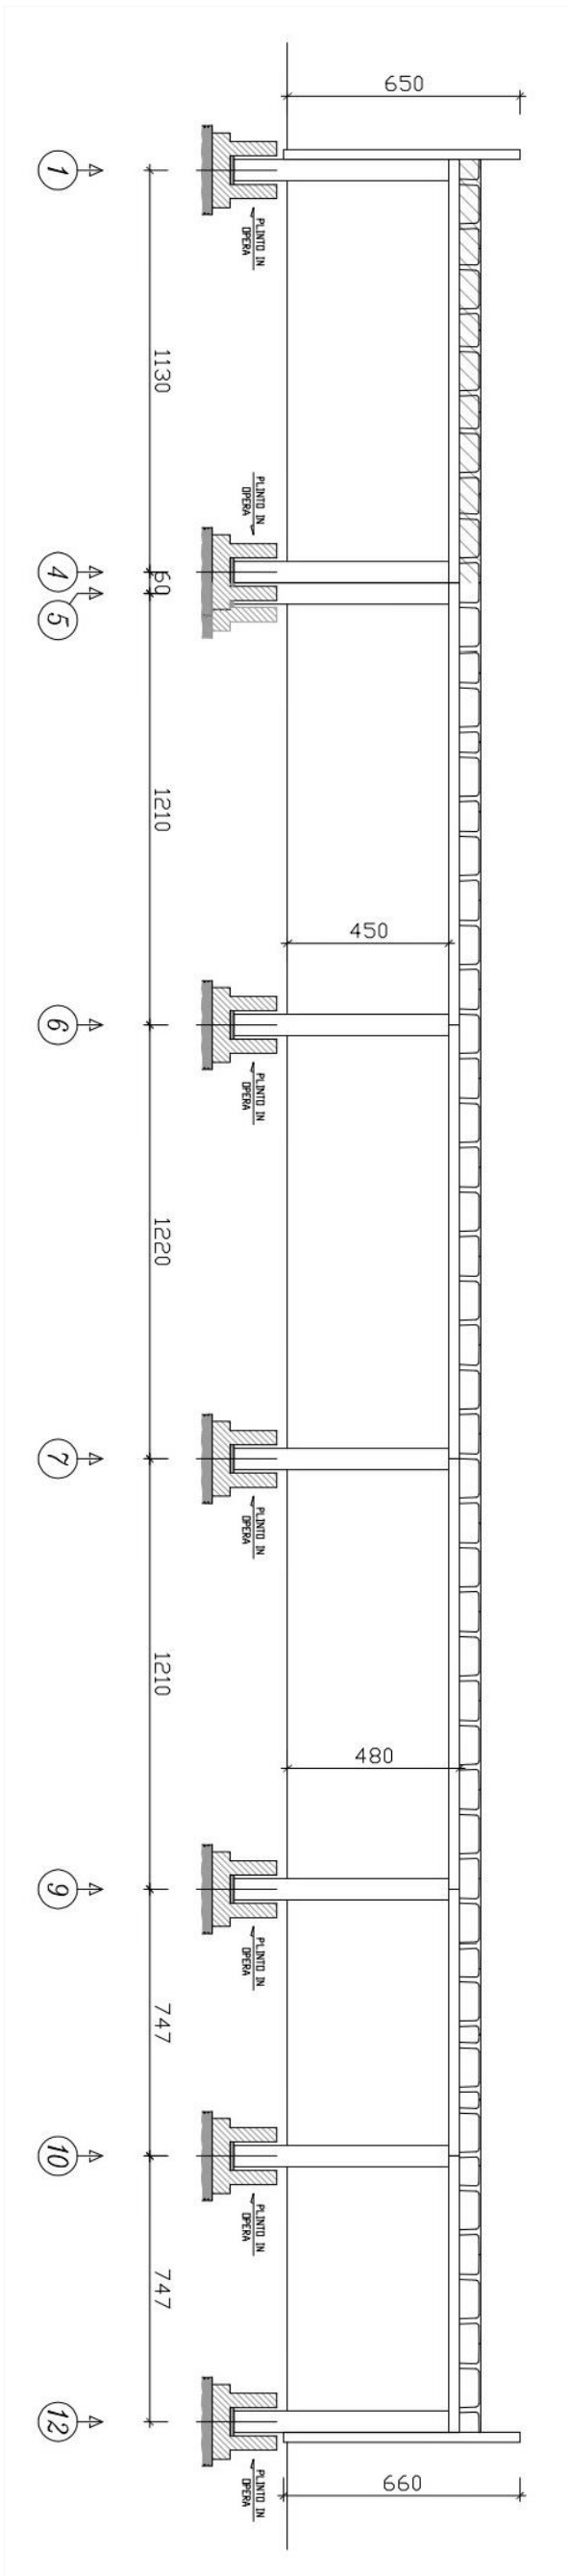


PIANTA PLATEA DI FONDAZIONE E PILASTRI

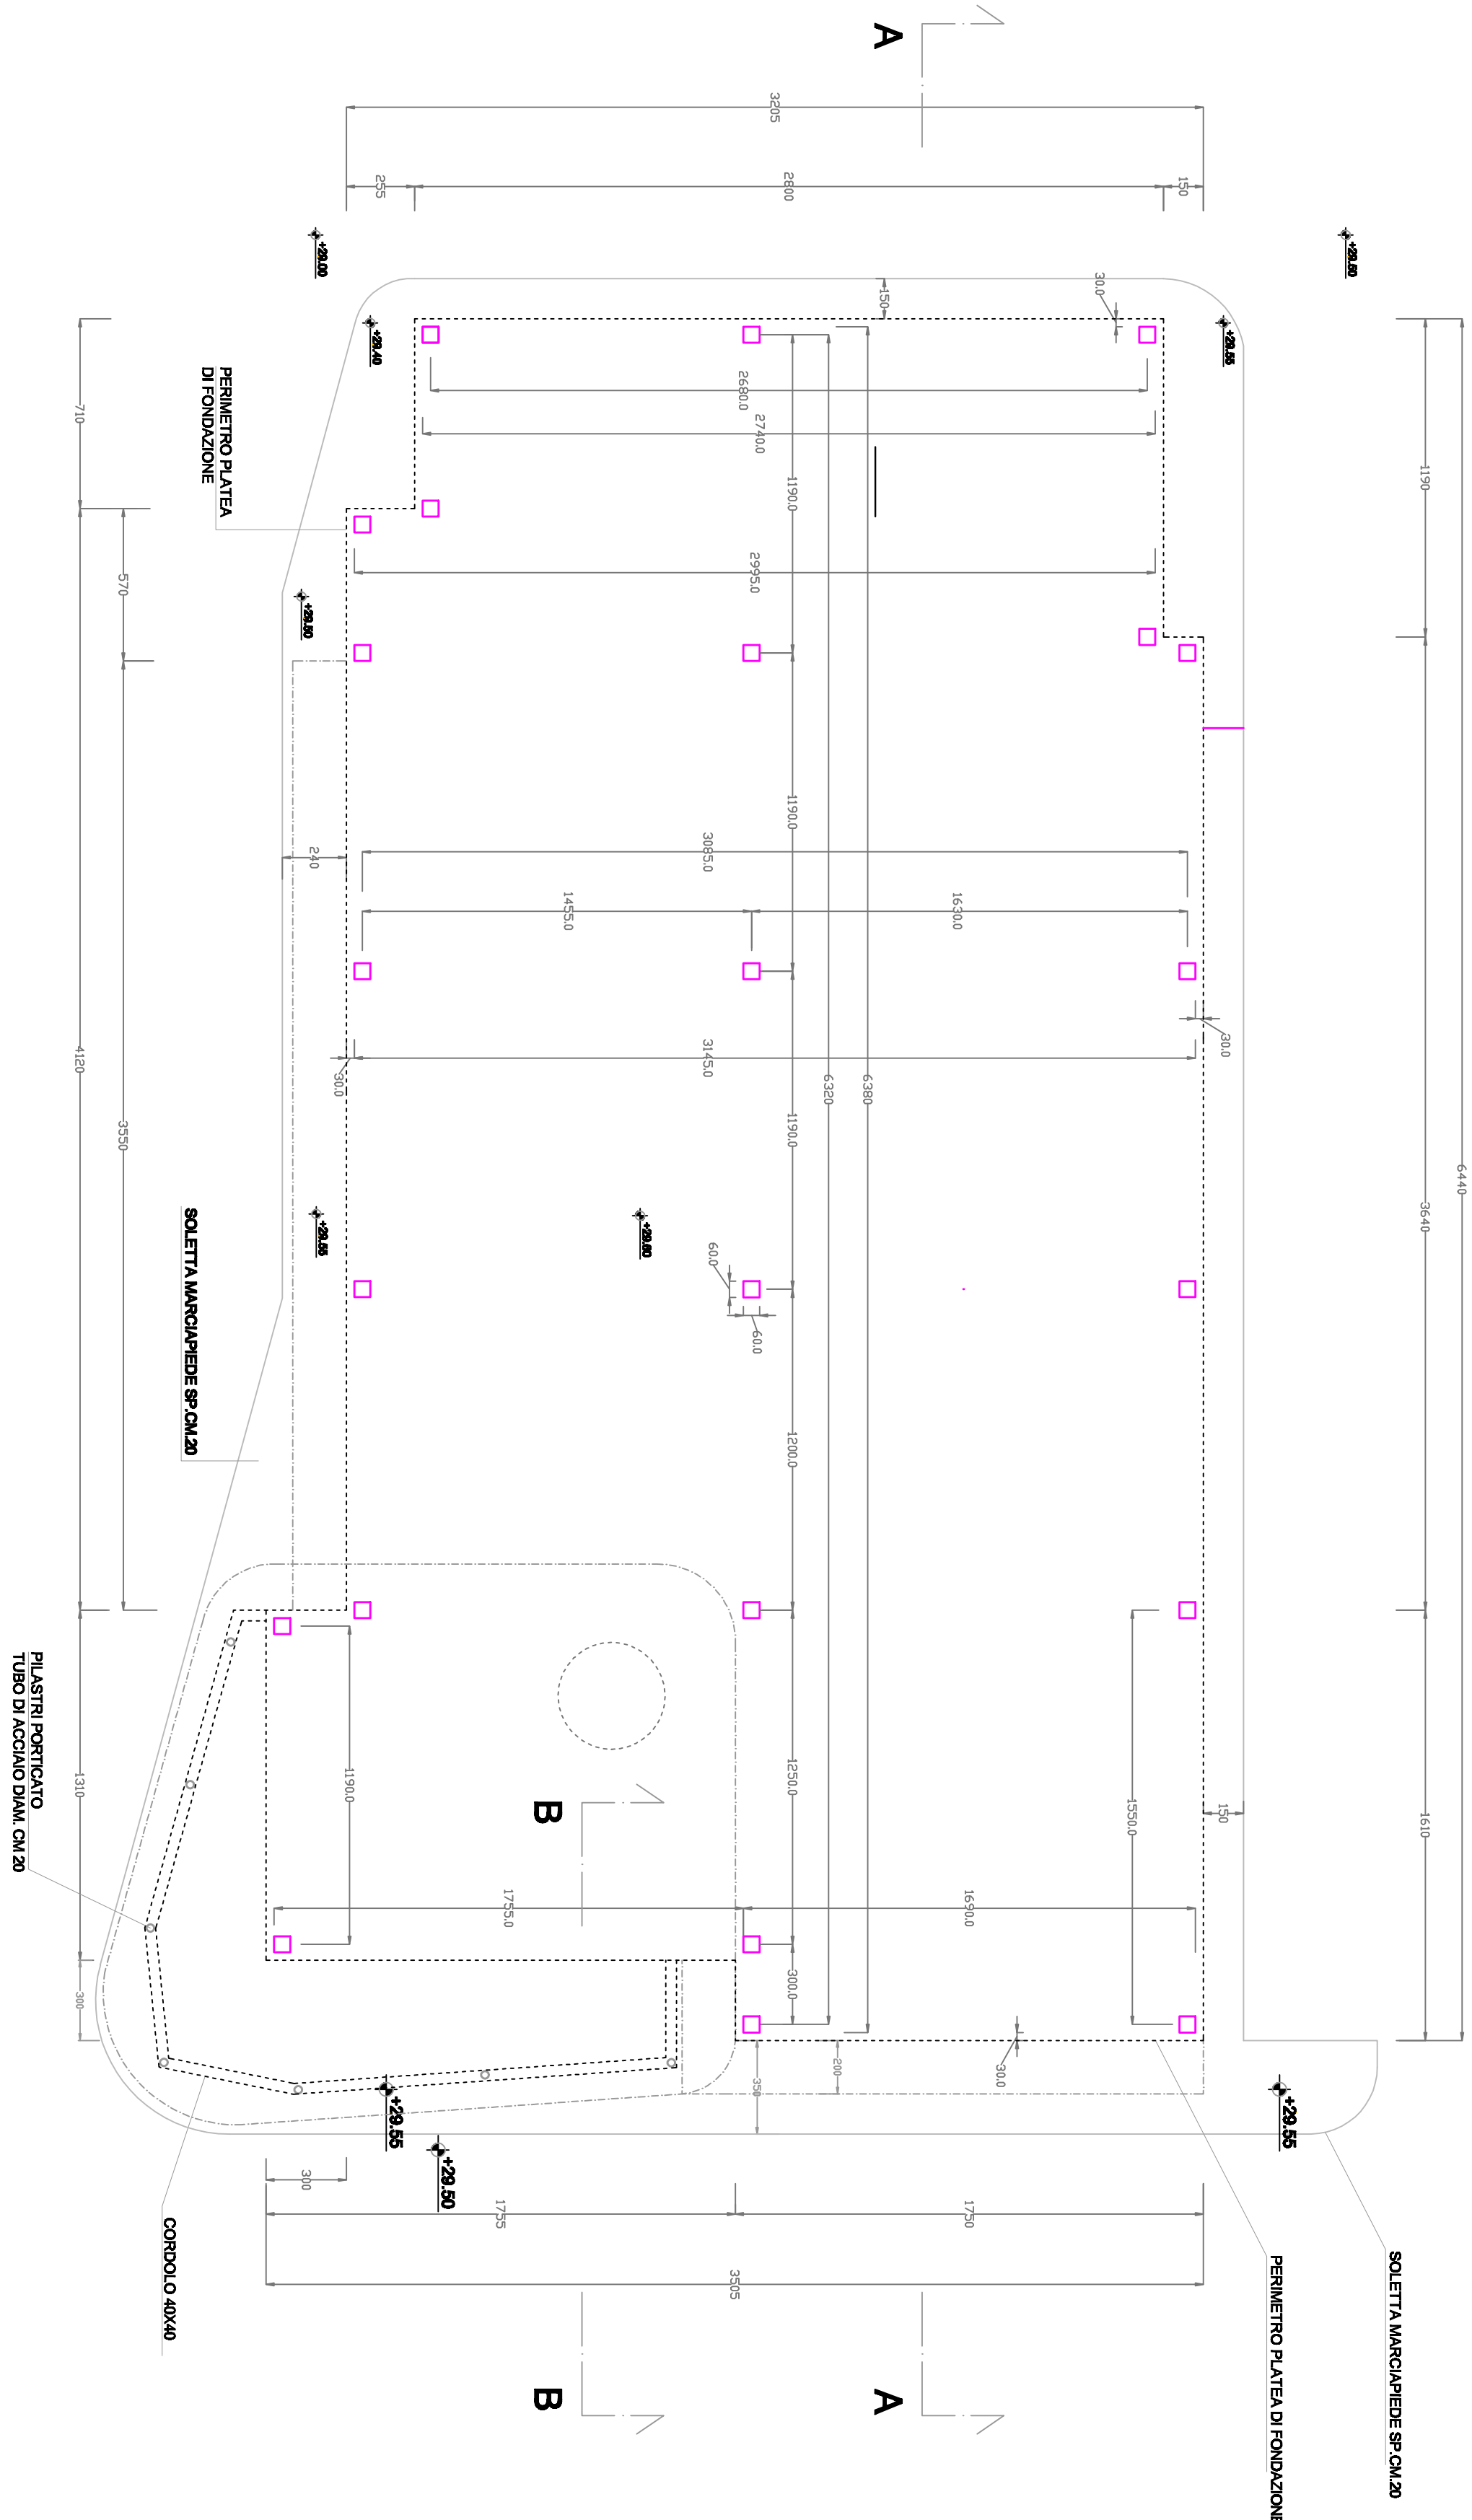


SEZIONE A-A


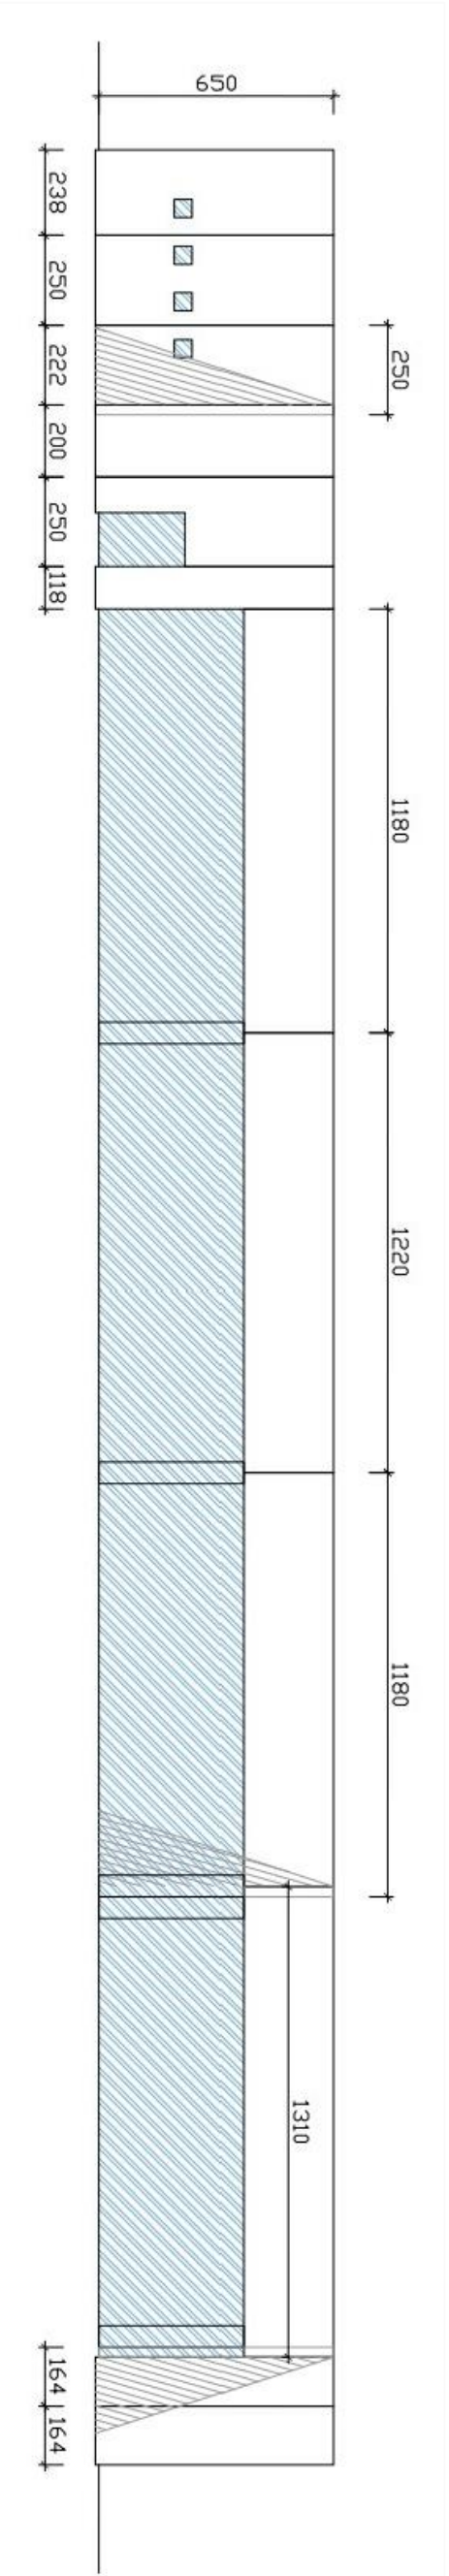


PROSPETTO

MODELLO STRUTTURALE PREFABBRICATA

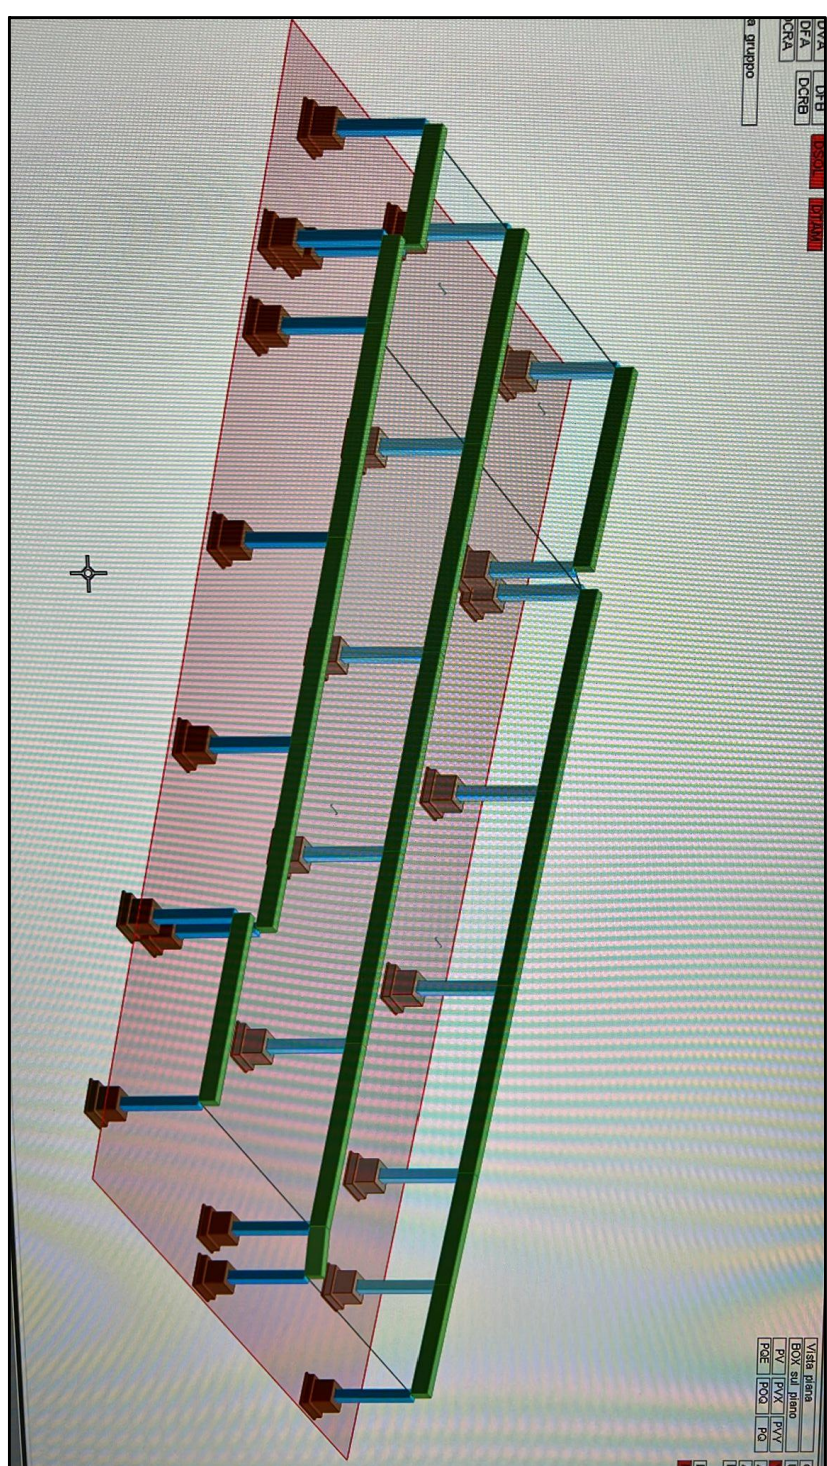


QUINTO PUNTO / PILASTRO DELLA STRUTTURA PREFABBRICATA

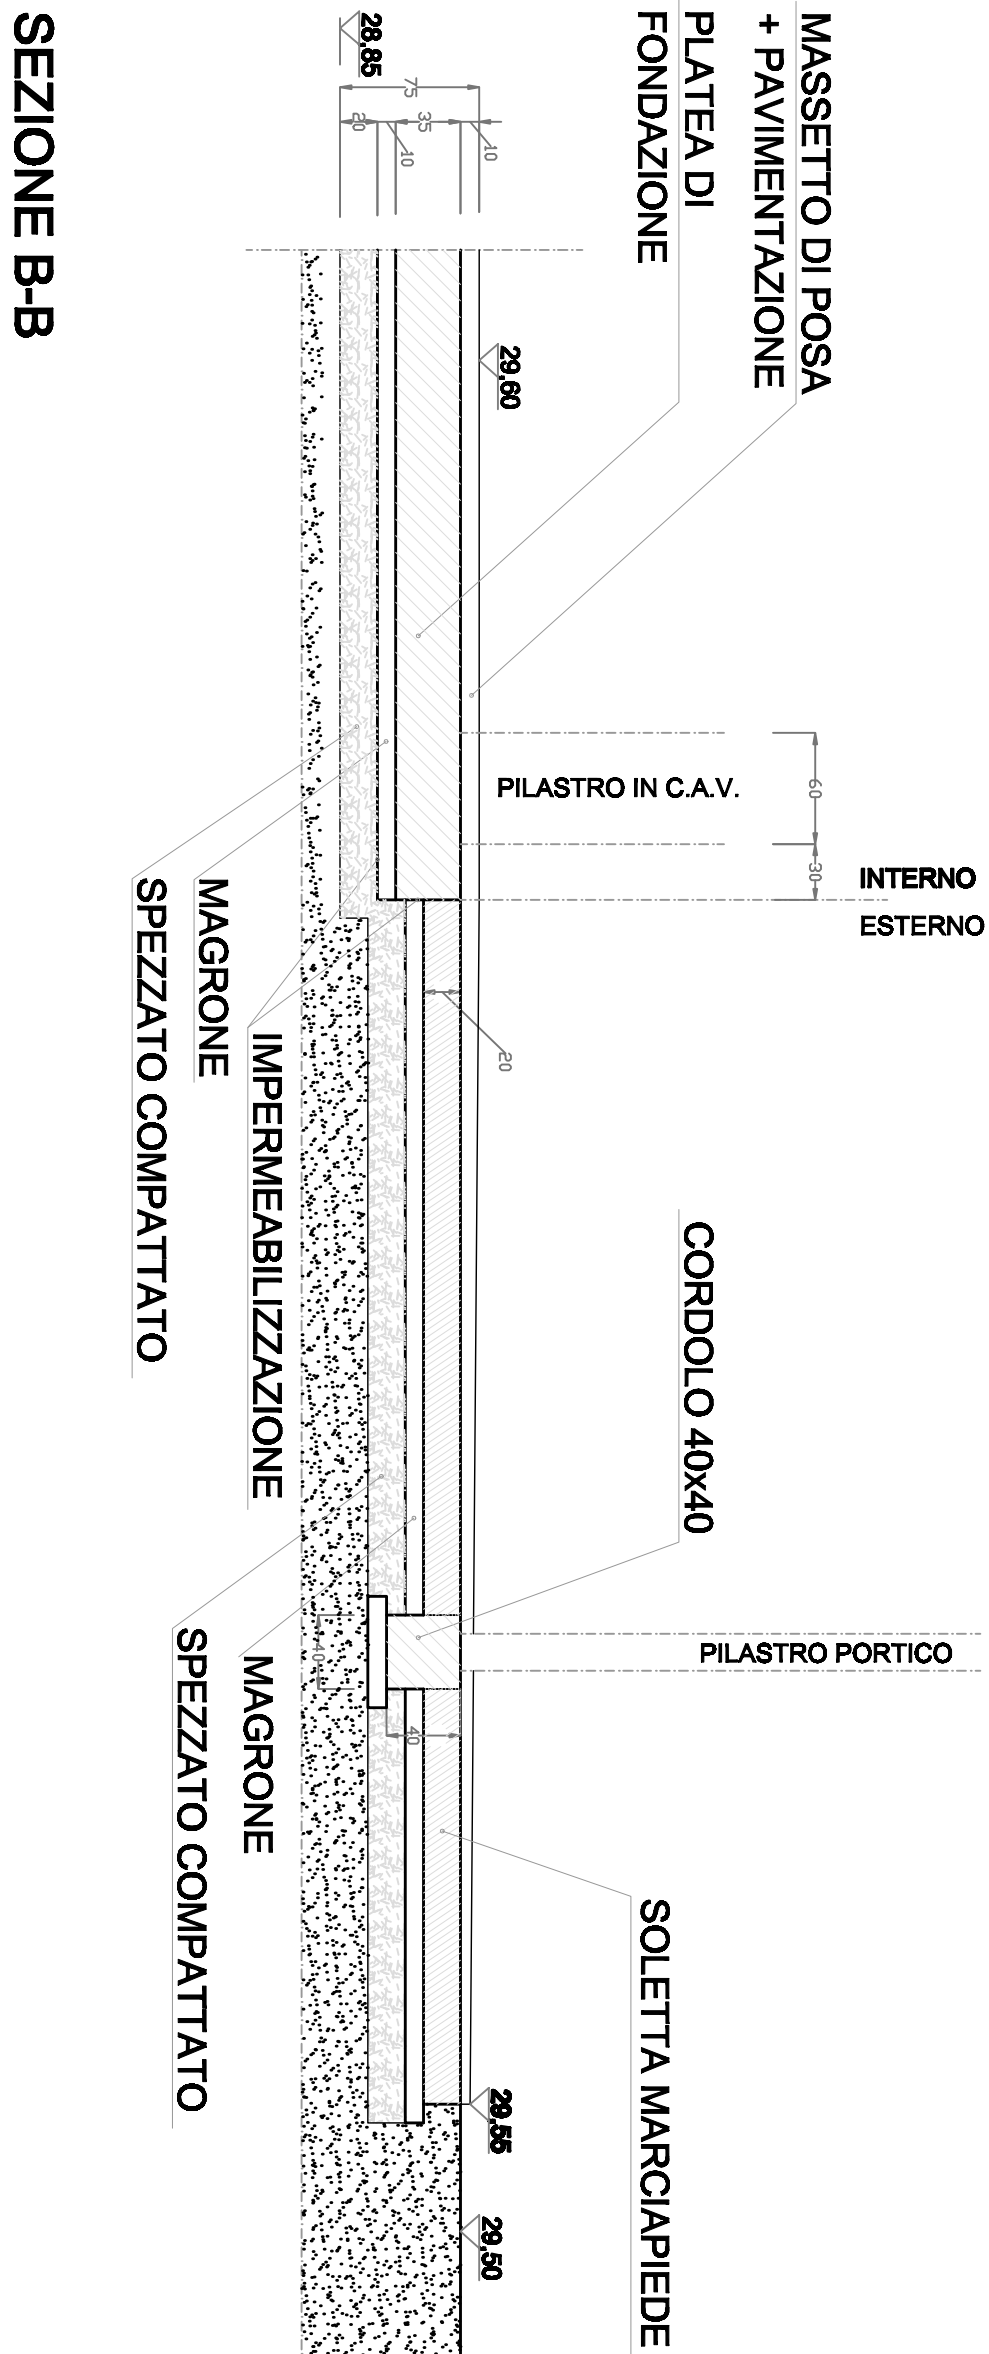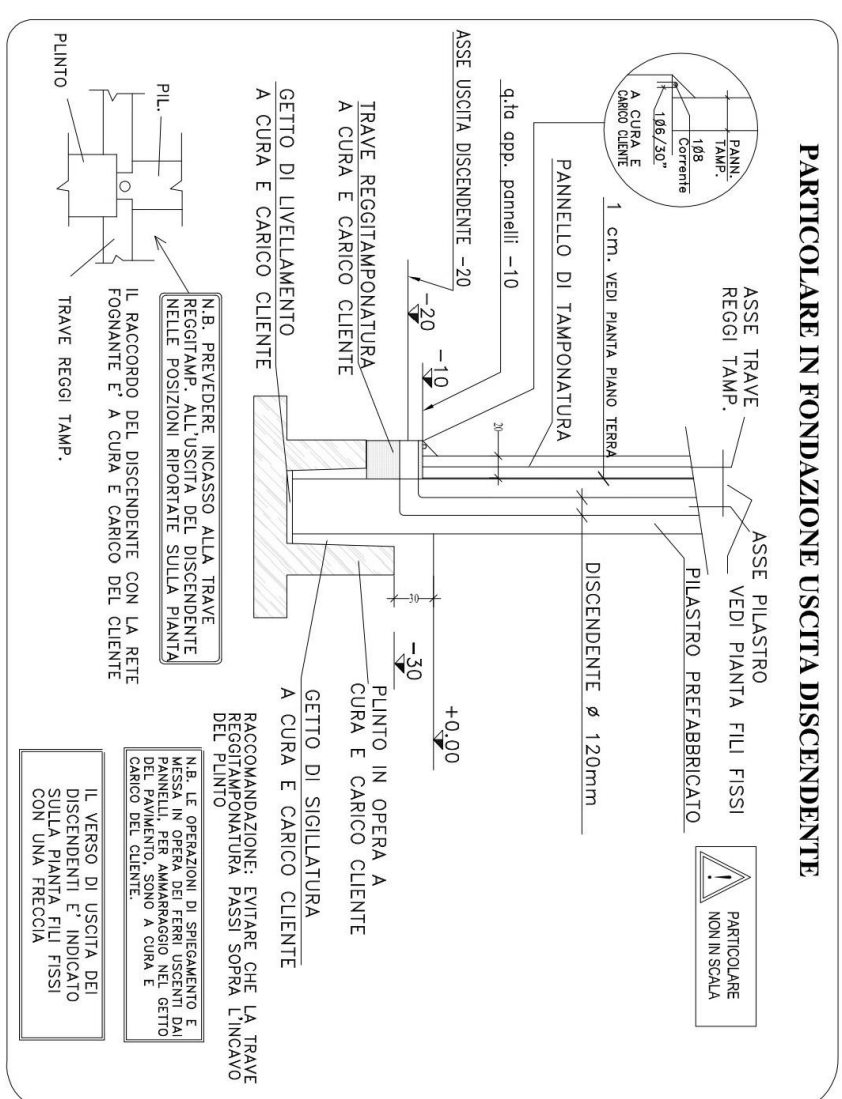


SEZIONE B-B




PILASTRI IN C.A.V.

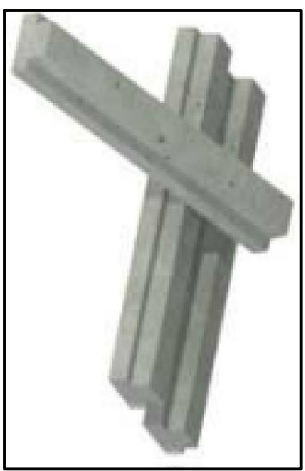

TRAVI SOLAIO DI COPERTURA IN C.A.P.

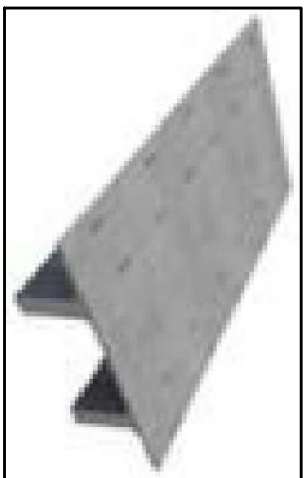

TEGOLI SOLAIO DI COPERTURA IN C.A.P. TIPO TT

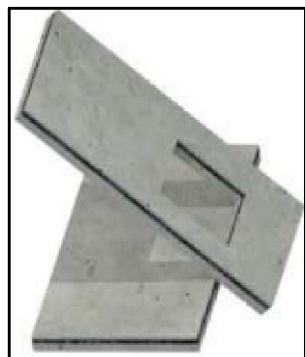


TAMPONAMENTO PERIMETRALE A TAGLIO TERMICO IN C.A.V.




TAMPONAMENTO PERIMETRALE A TAGLIO TERMICO IN C.A.V.

COMPONENTI DELLA STRUTTURA PREFABBRICATA

SUPERFICIE PLATEA DI FONDAZIONE MQ. 2.024
SUPERFICIE SOLETTA MARCIAPIEDE MQ. 590

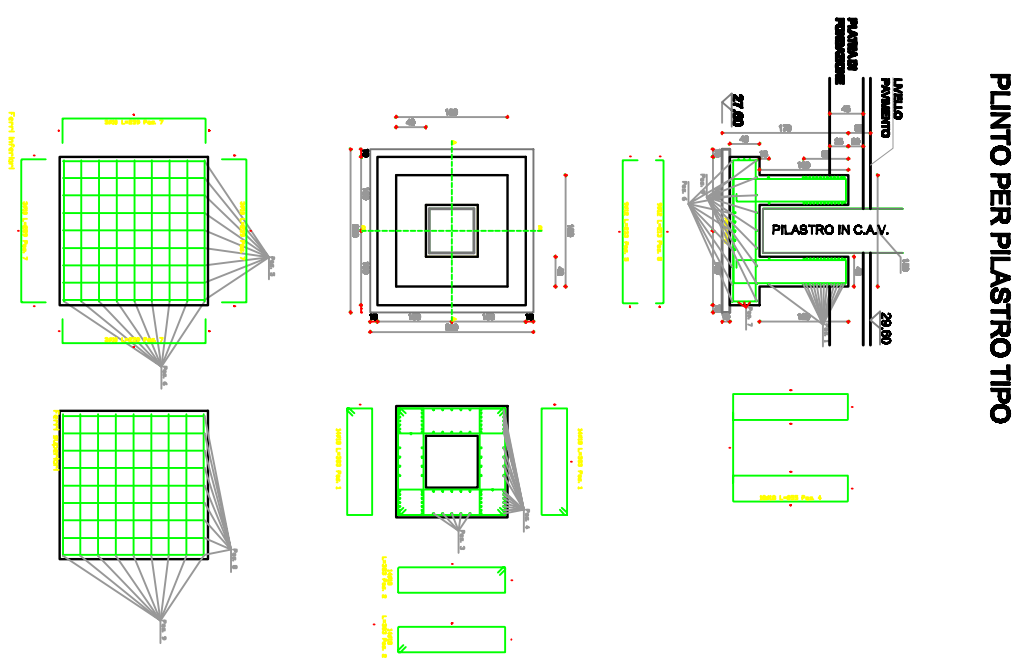

PUNTO PER PILASTRO TIPO

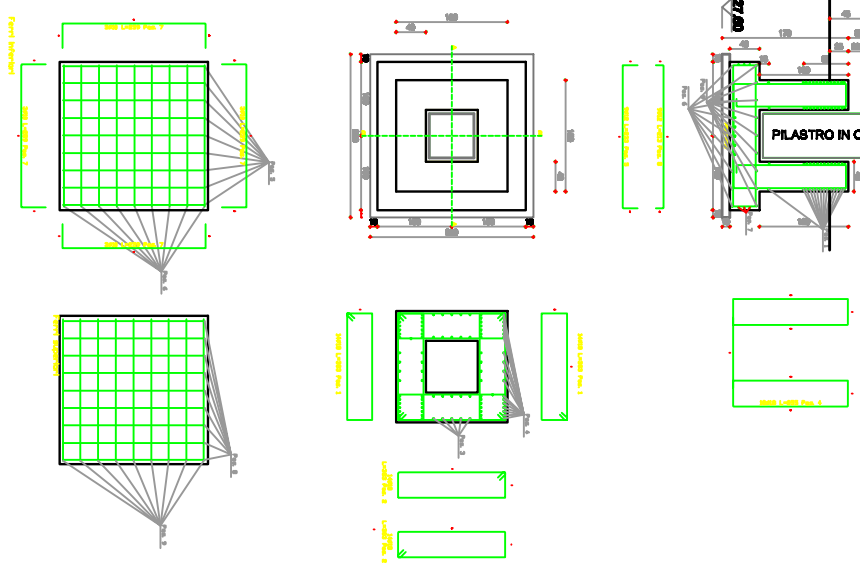

COMUNE DI
BOLZANO

PROGETTO
D.I.R. 04 sub 1a - Realizzazione di edificio
commerciale e di infrastruttura pubblica
Fase
Trasferimento Medio Strutture di Vendita

COMITATO
LAVORI A.C.L.
Dott. Massimo Cavigli

DATA
14.05.24

DISGNO
S11

7.001.13

STRUTTURA E FONDAZIONI
EDIFICIO COMMERCIALE

SCALA
1:100

PROGETTO
Arch. Giuseppe Di No

Arch. Massimo Cavigli