




RILIEVO

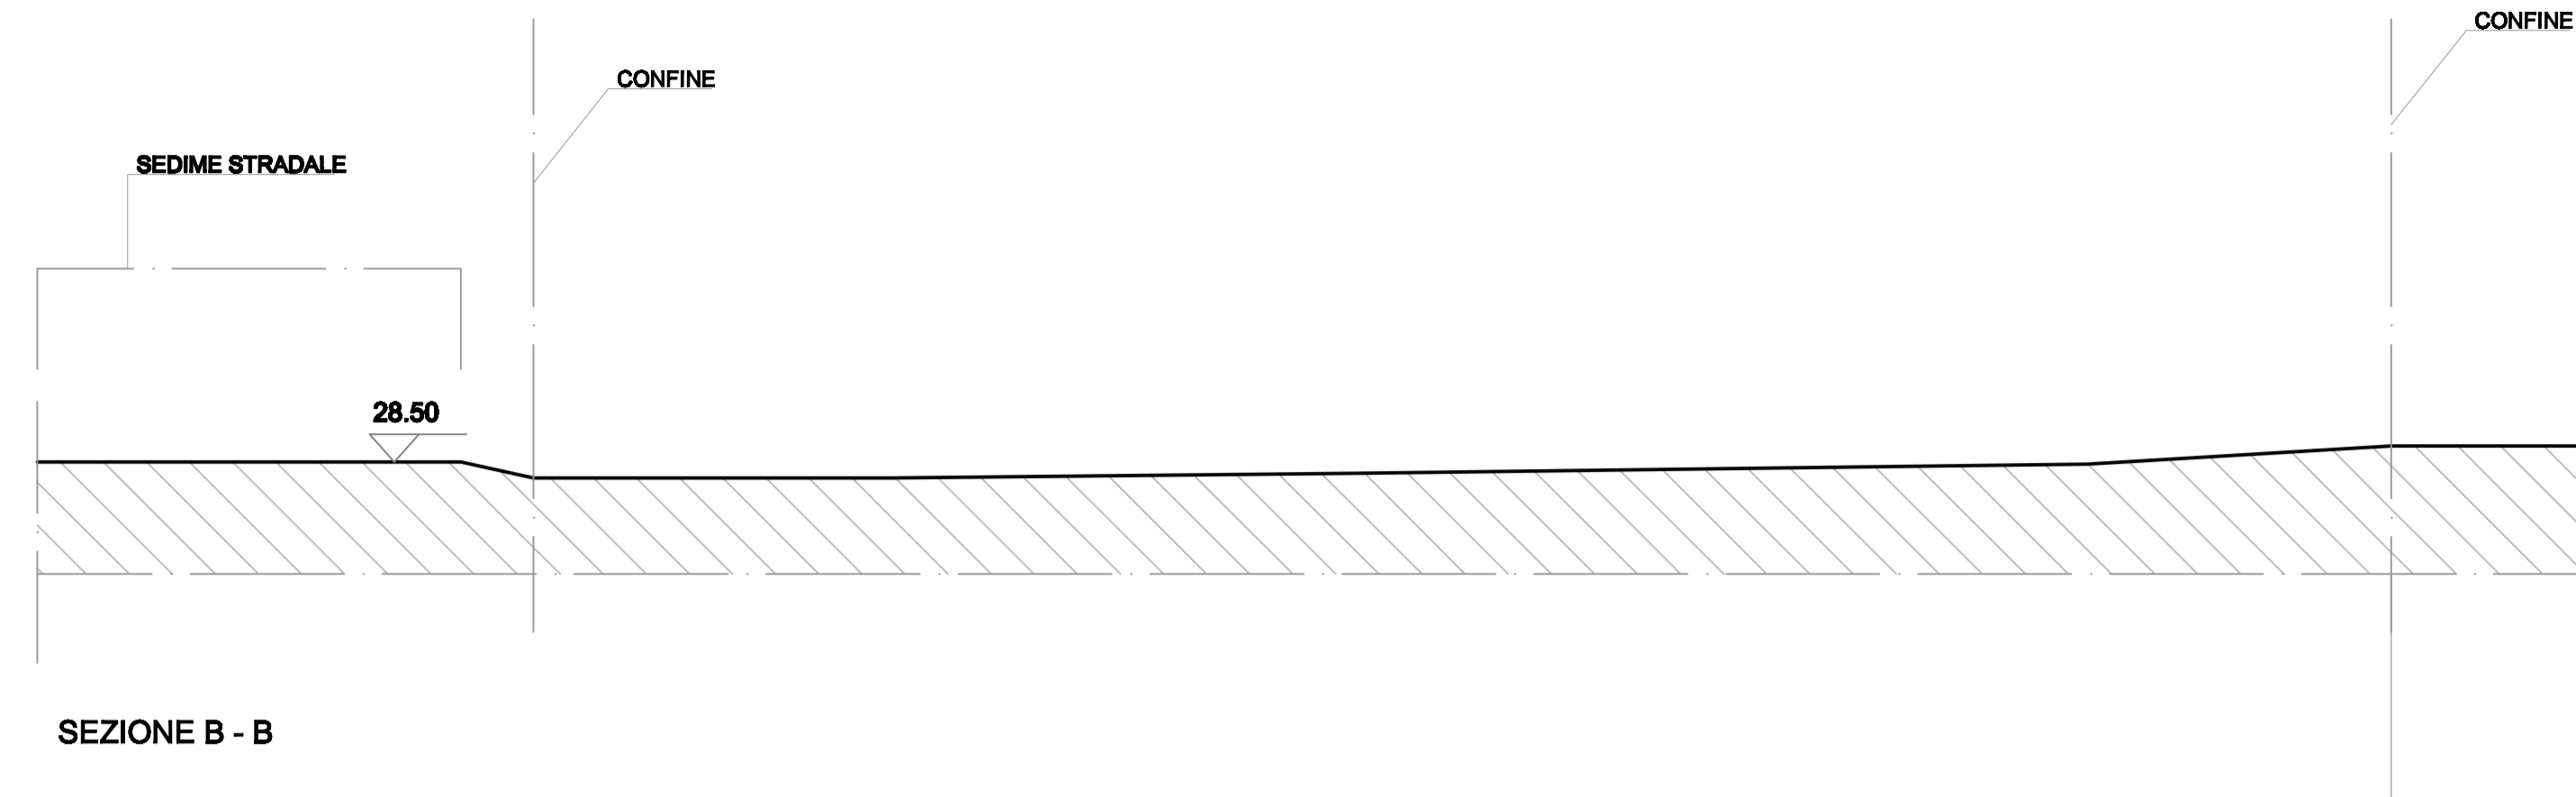

PROGETTO

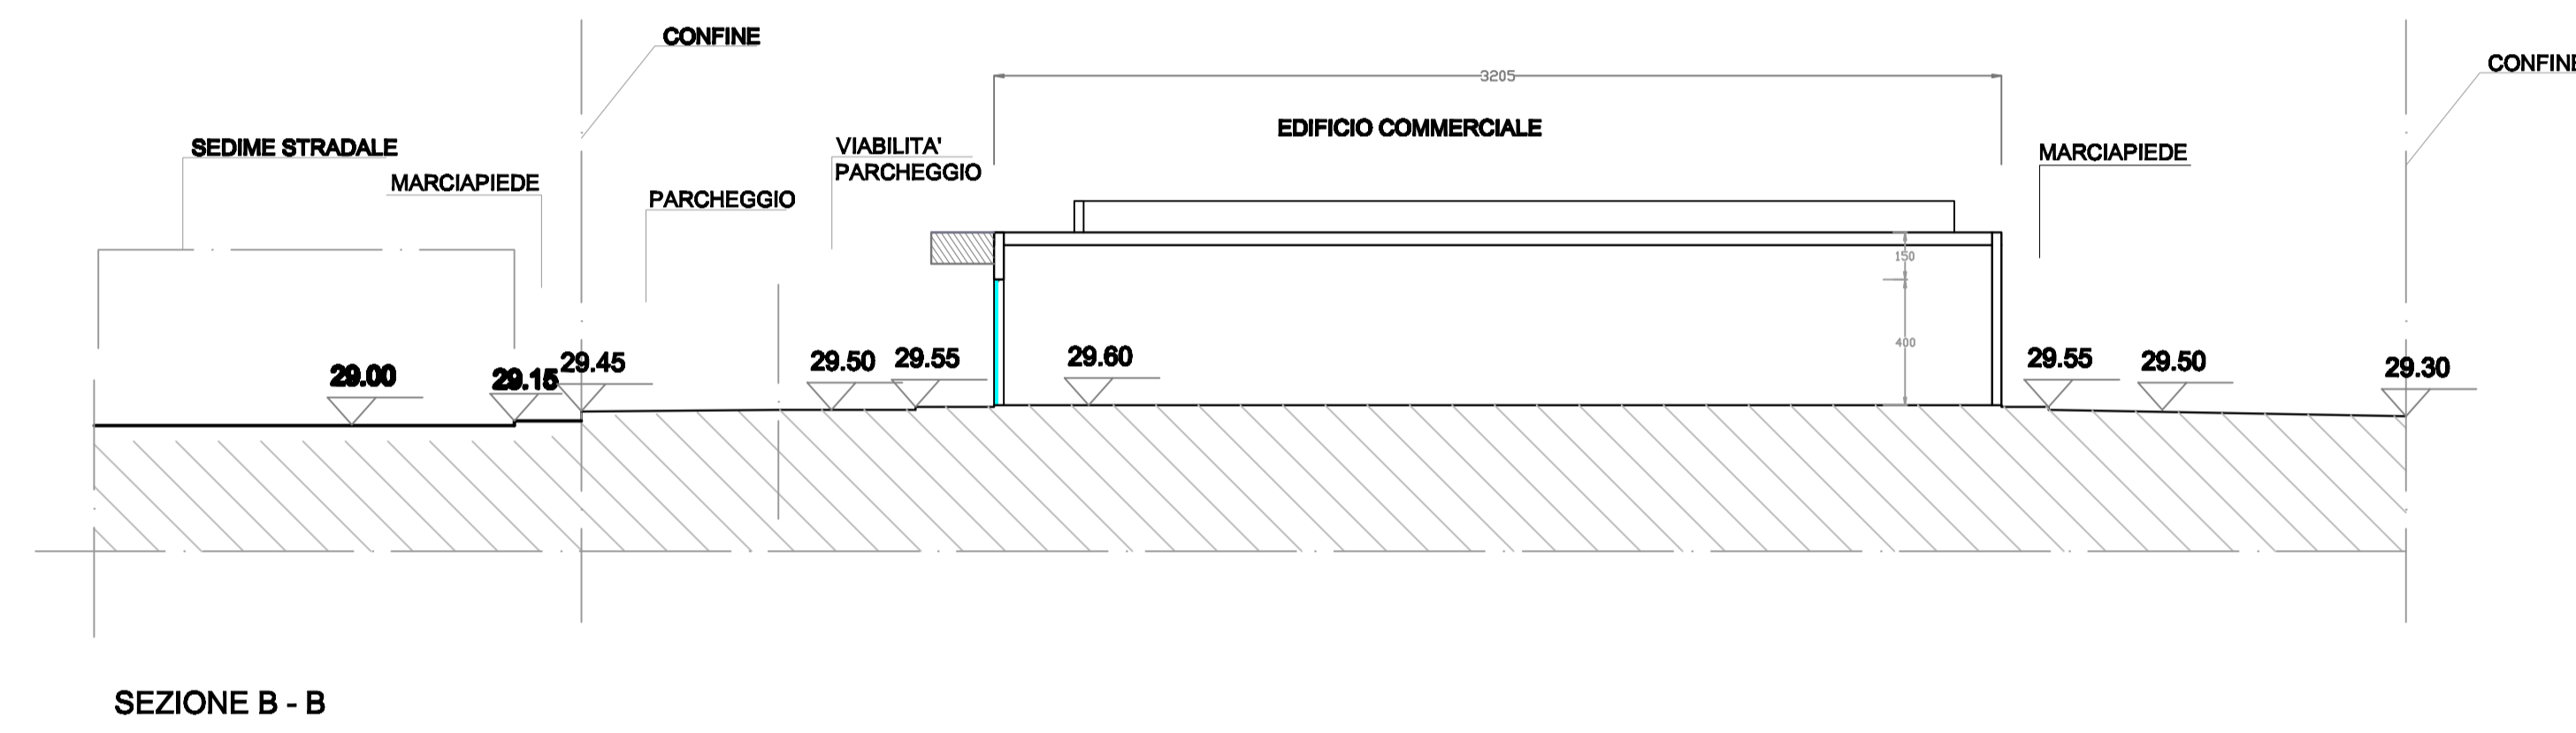


RAFFRONTO

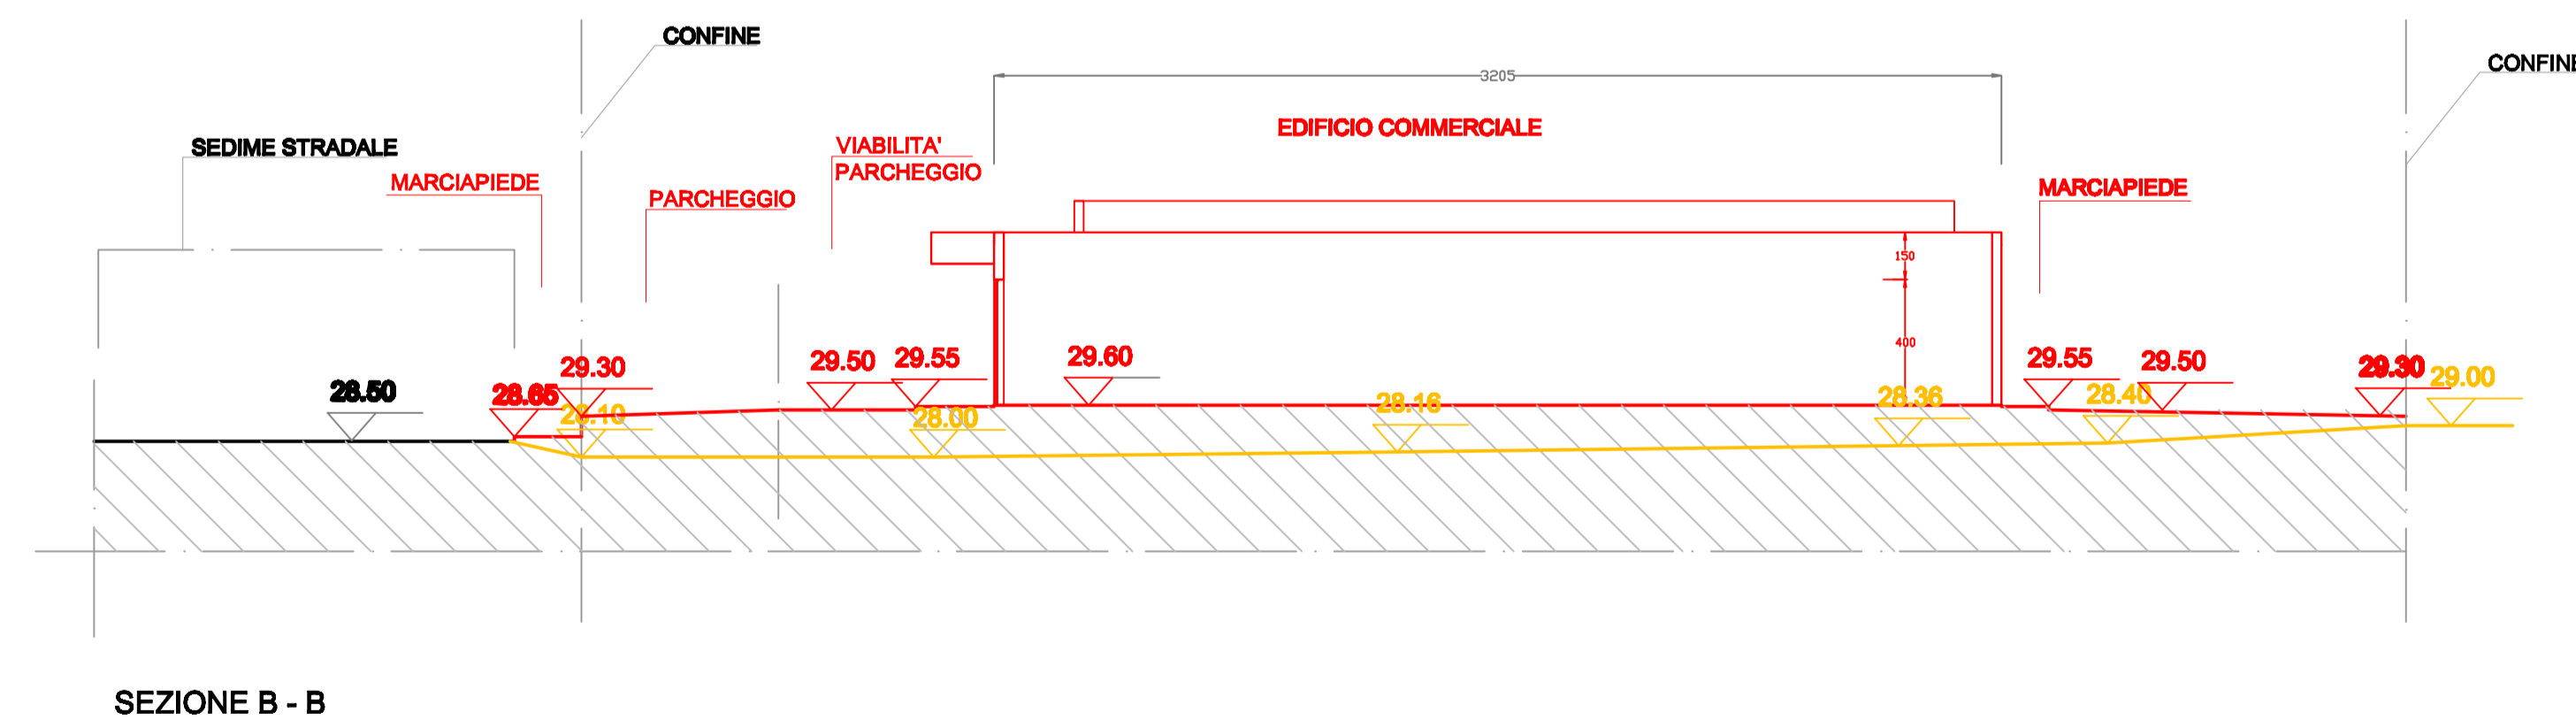

PROFILO DI RILIEVO

PROFILO DI PROGETTO

 COMUNE DI BOLANO	PROGETTO	D.T.R. 04 sub 1a - Realizzazione di edificio commerciale e di Infrastrutture pubbliche	COMITENTE LIERICI s.r.l. Amministratore unico Dott. Alexander Greig
	FASE	Trasferimento Media Struttura di Vendita	
DATA	26.01.24	Sezione trasversale B-B dell'area di progetto	
DISEGNO	A6.2	SCALA	1:200
AGG.1.2		PROGETTO Arch. Giuseppe Di No	