




----- Perimetro Sub.1a = mq.13.952

----- Perimetro mappali catastali soggetto proponente
 fg.11, mappali 163, 2532, 1005, 1236, 1006, 346


rustico da demolire

EDIFICIO COMUNALE
 (copsaldo)

confine da rilievo

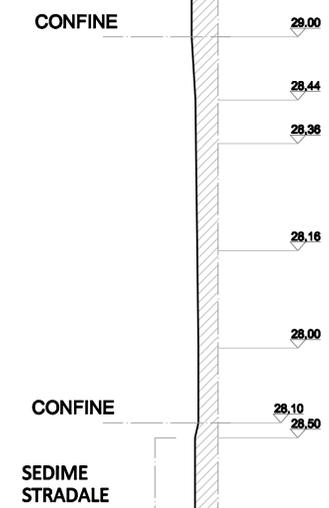

SEZIONE B-B

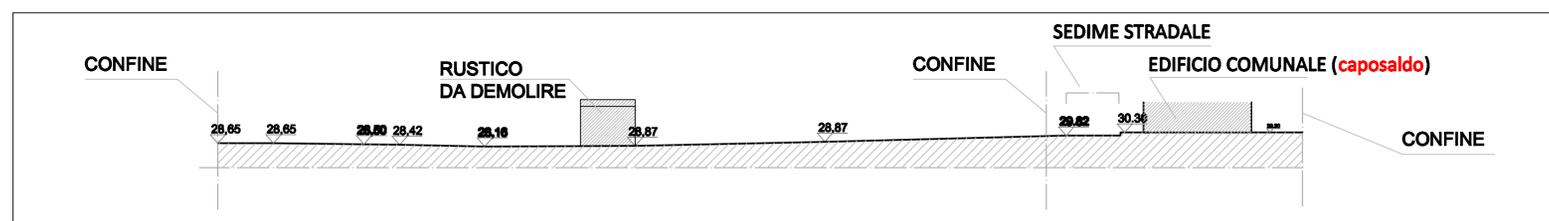

SEZIONE A-A



COMUNE DI
 BOLANO

PROGETTO D.T.R. D4 sub 1a - Realizzazione di edificio
 commerciale e di infrastrutture pubbliche
 FASE Trasferimento Media Strutturale di Vendita

COMITENTE
 LERICI s.p.a.
 Amministratore unico
 Dott. Alexander Greiff

DATA 26.01.24
 DISEGNO A2.1

Rilevo delle aree interessate
 dall'intervento

SCALA 1:500

PROGETTO
 Arch. Giuseppe Di No
 con arch. Luca Galli
 via Roma, 100 - 40138 Bologna
 Tel. 051-2641111