



EDIFICIO RESIDENZIALE
IN LINEA

P.5 CINQUE PIANI

P.4 QUATTRO PIANI

P.3 TRE PIANI


EDIFICIO COMMERCIALE
ARTIGIANALE

P.1 UN PIANO

EDIFICI COMMERCIALI
ARTIGIANALI



EDIFICI COMMERCIALI
ARTIGIANALI

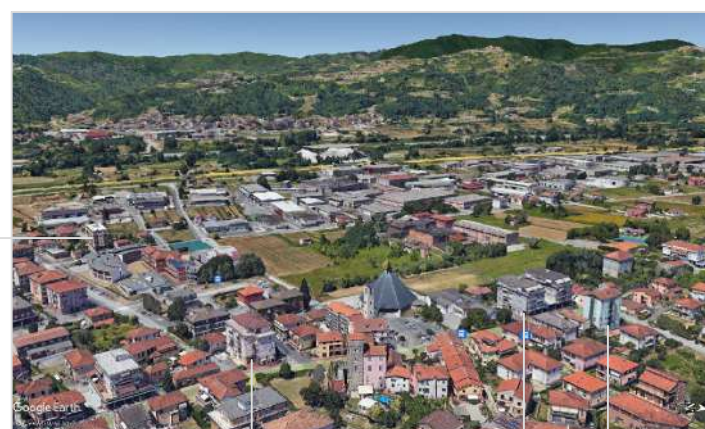

COMUNE DI
BOLZANO

PROGETTO **D.T.A. 04 sub 1a - Realizzazione di edificio
commerciale e di infrastruttura pubblica**
OGGETTO **Trasferimento Media Struttura di Vendita**

DATA **26.01.24**
DISEGNO **A2.3**

S.O.I. - Studio Organico d'Insieme
SCALA **1:2000**

COMMITTENTE
LENICI s.r.l.
amministratore unico
Dott. Alexander Cresspi

PROGETTO
Arch. Giuseppe Di Re
Corso Europa, 850 - 39100 La Spezia
Tel. 050-518885