




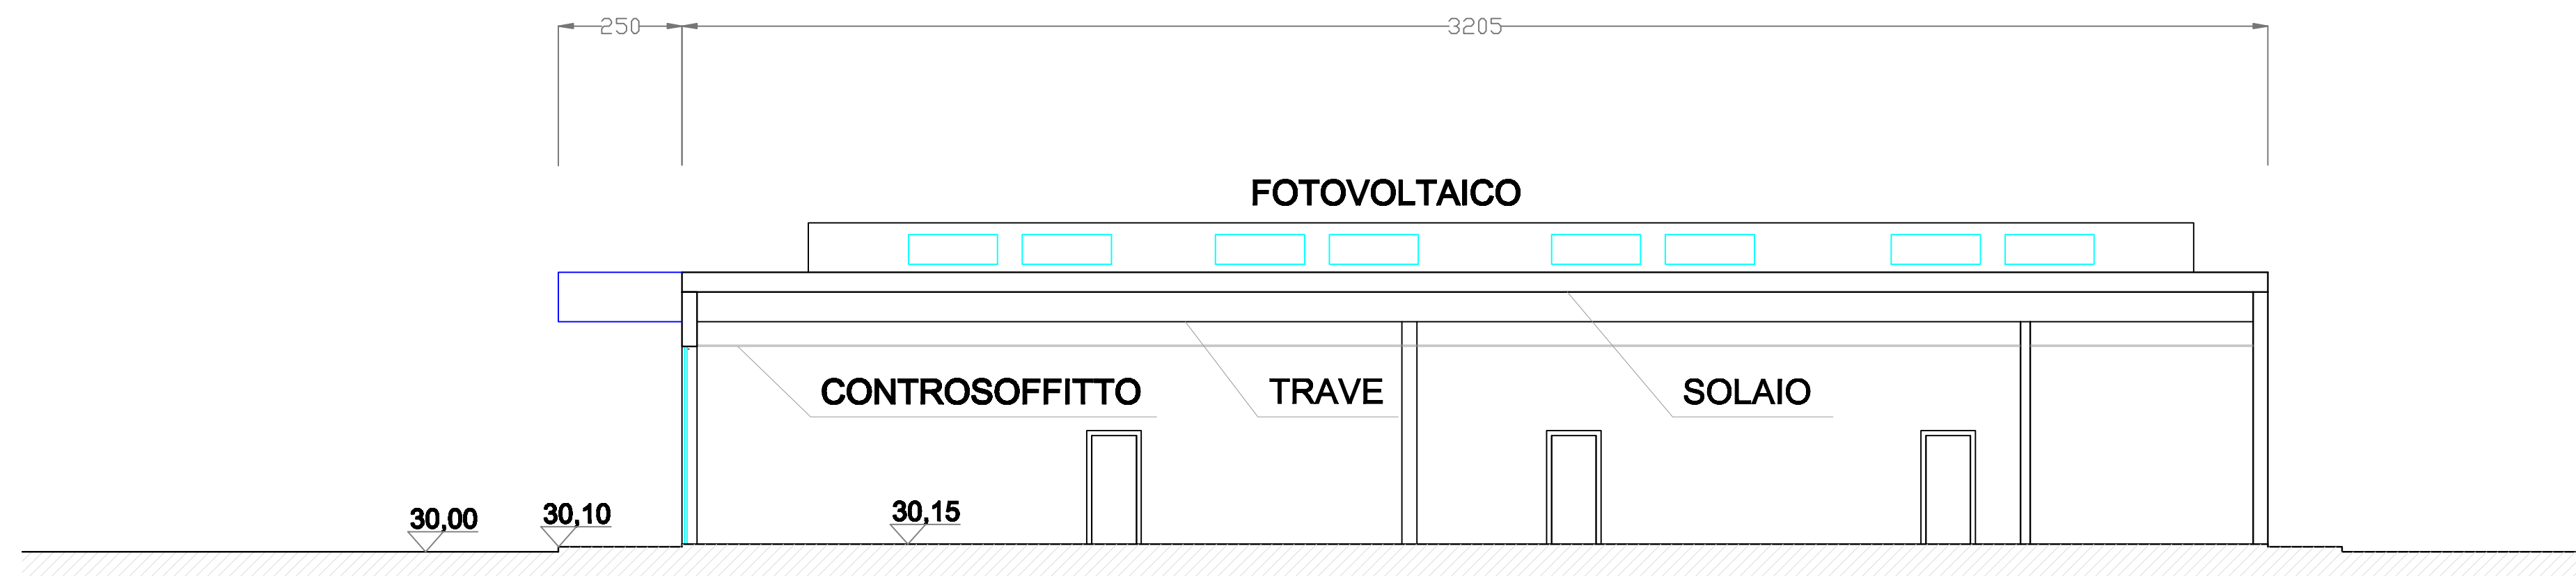

SEZIONE B - B

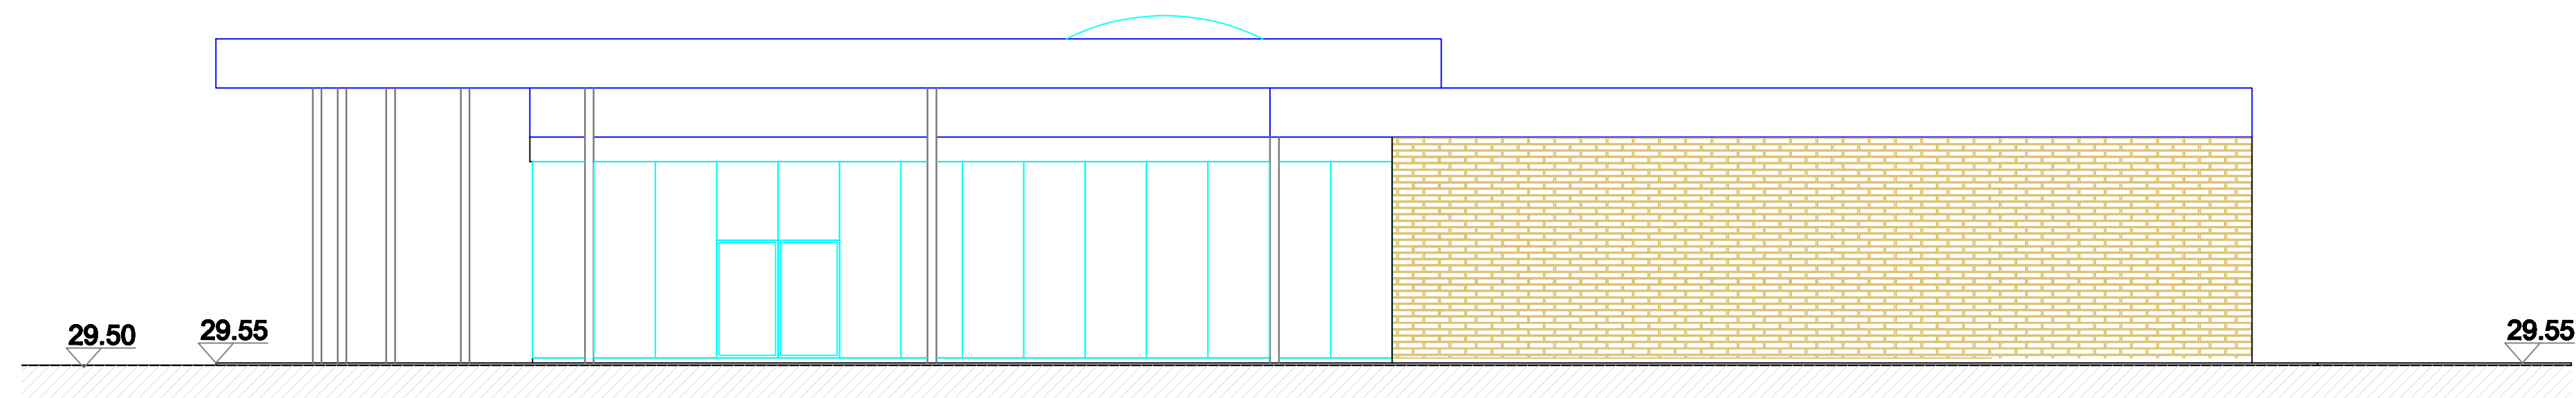

PROSPETTO EST

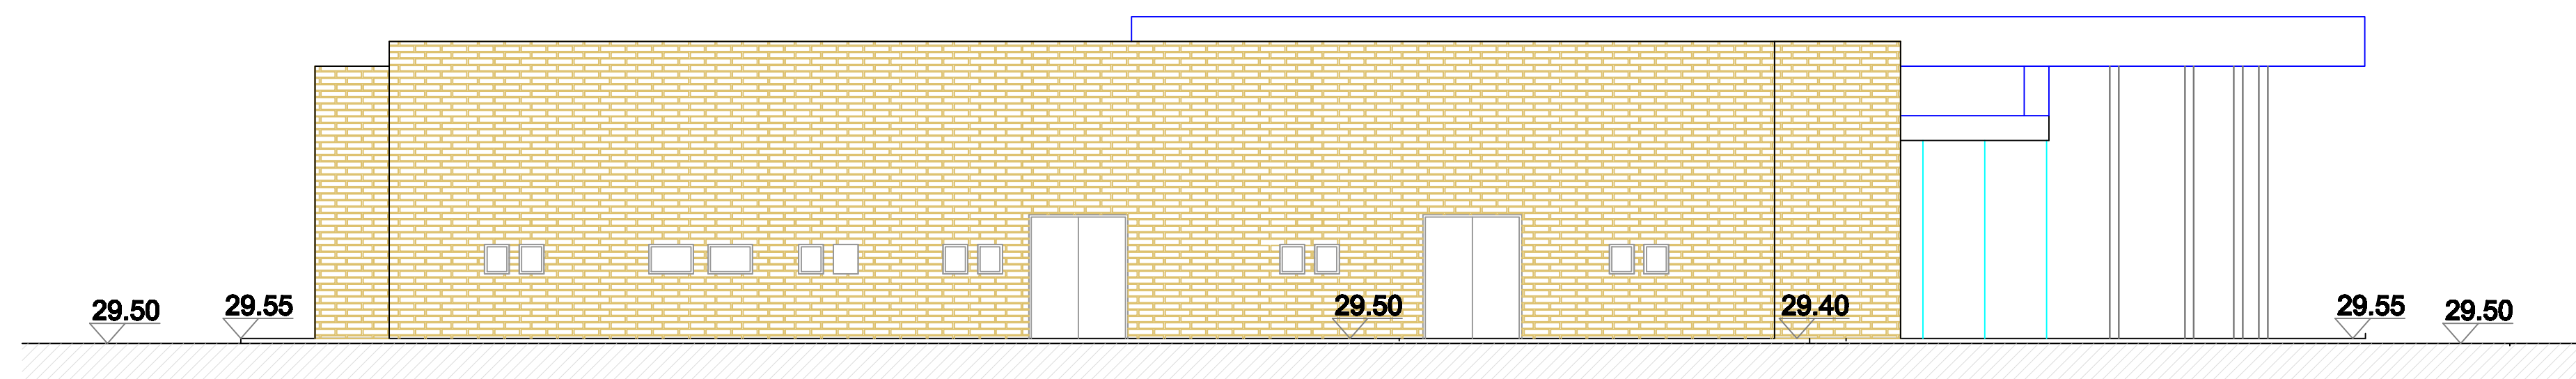

PROSPETTO OVEST



COMUNE DI
BOLANO

DATA 26.01.24
DISEGNO **B3.2**
AGG. v.2

PROGETTO D.T.R. 04 sub 1a - Realizzazione di edificio commerciale e di infrastrutture pubbliche
FASE Trasferimento Media Struttura di Vendita

Progetto - prospetti est, ovest, sezione B - B
SCALA 1:100

COMMITTENTE
LERICI s.r.l.
amministratore unico
Dott. Alexander Gropi

PROGETTO
Arch. Giuseppe Di Re
Giuseppe Gennaro, 2012 - 10120 La Spezia
Tel. 050-220220