


SCALA ALLA  
COPERTURA

IMPIANTI REFRIGERAZIONE  
E CONDIZIONAMENTO

IMPIANTO FOTOVOLTAICO  
100 KWATT

COPERTURA PIANA

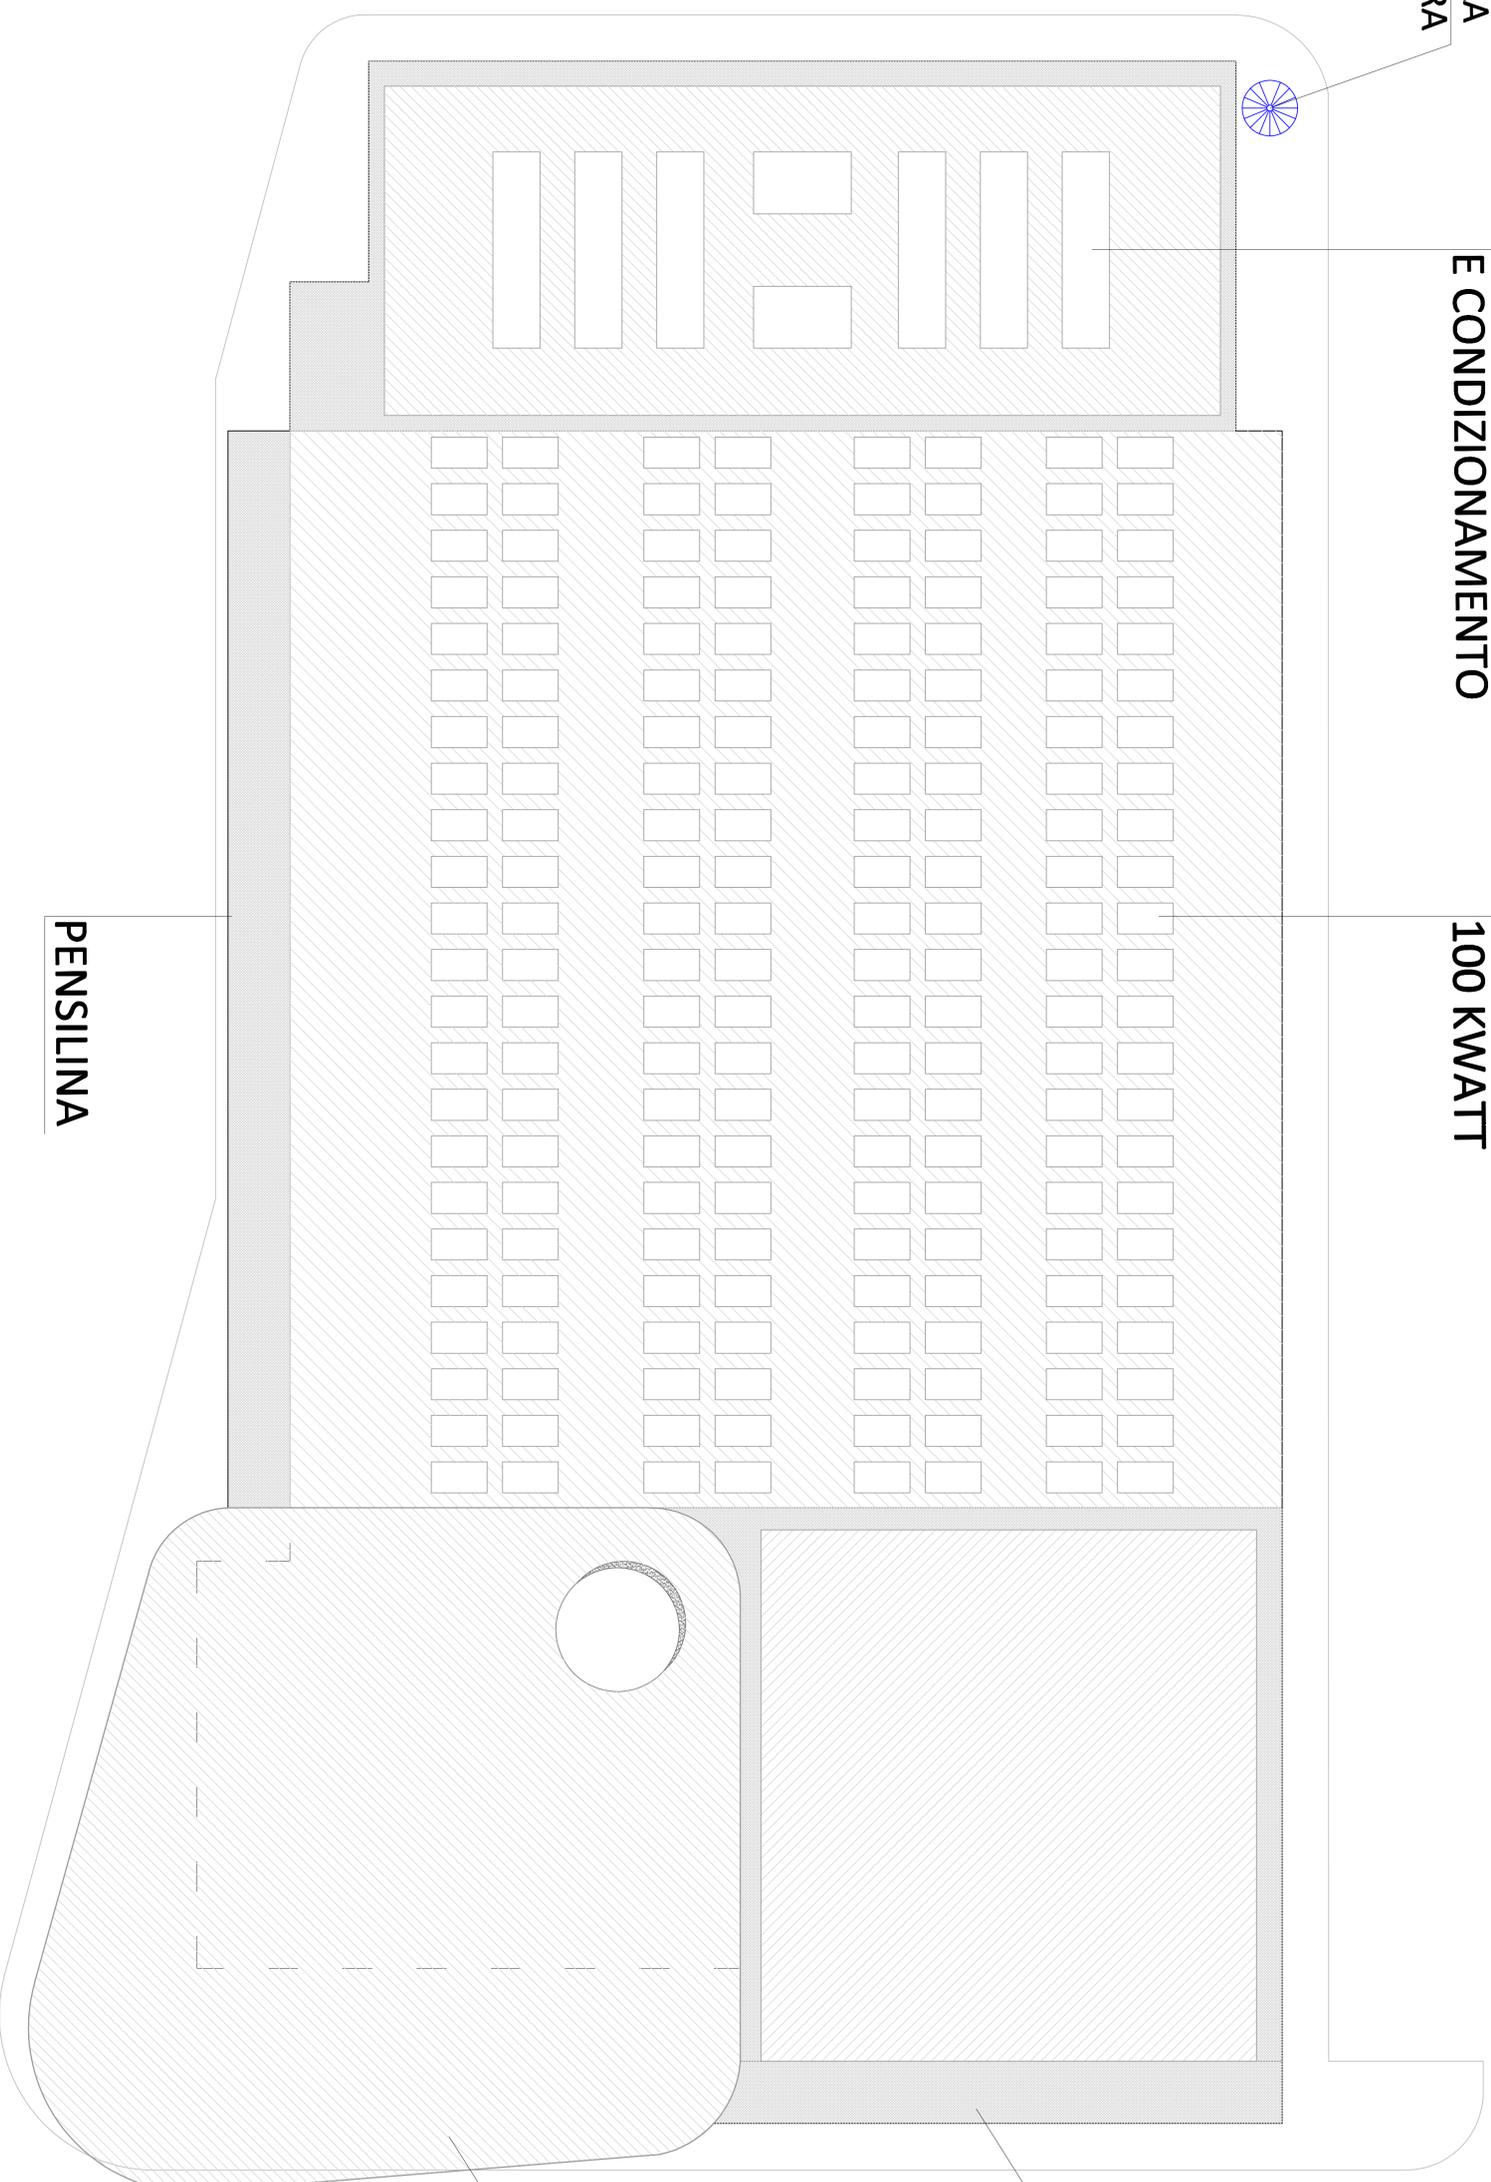

PENSILINA

PENSILINA

COPERTURA PORTICATO

 COMUNE DI BOLZANO	PROGETTO D.I.R. 04 sub '1a - Realizzazione di edificio commerciale e di infrastruttura pubblica FASE Trasferimento Media Struttura di Vendita	COMITENTE L&L&L s.r.l. Via S. Maria 10 39100 Bolzano Dott. Alessandro Cavigli
---	---	---

DATA 28.01.24 DECISIONE <b>B4</b> AUT. 2023	PROGETTO Pianta Coperture SCALA 1:100	PROGETTO Arch. Giuseppe Di No Via S. Maria 10 - Bolzano Tel. 0471/200000
---	--	---