


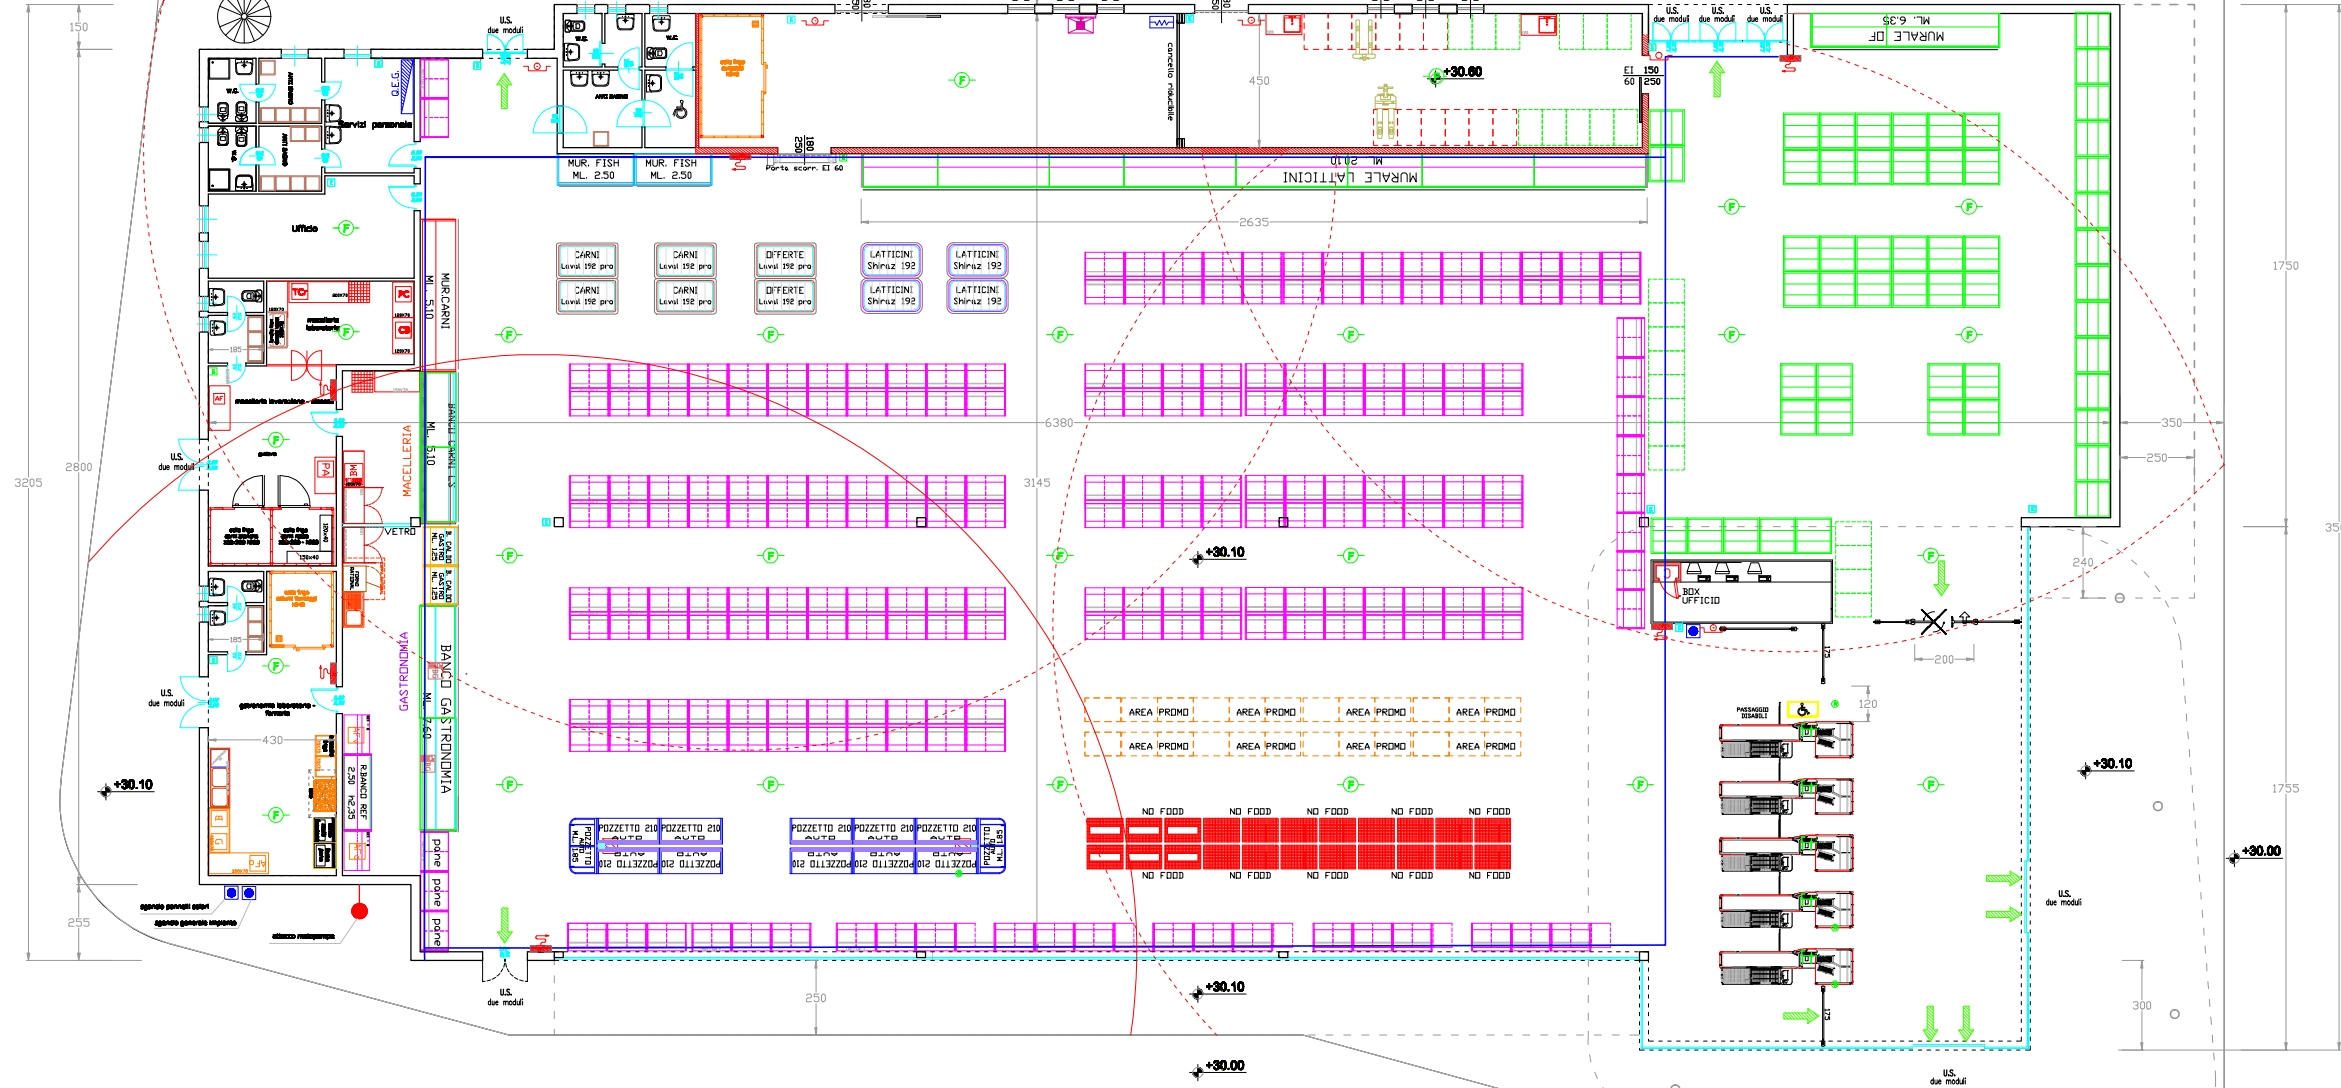

LEGENDA

	pareti EI 60		quadro elettrico
	estintore		allarme antincendi
	rivelatore fumi		attacco motopompa
	uscite di sicurezza		spazio linea elettrica
	idrante		impianto estintore

PORTICATO
AD USO PUBBLICO