


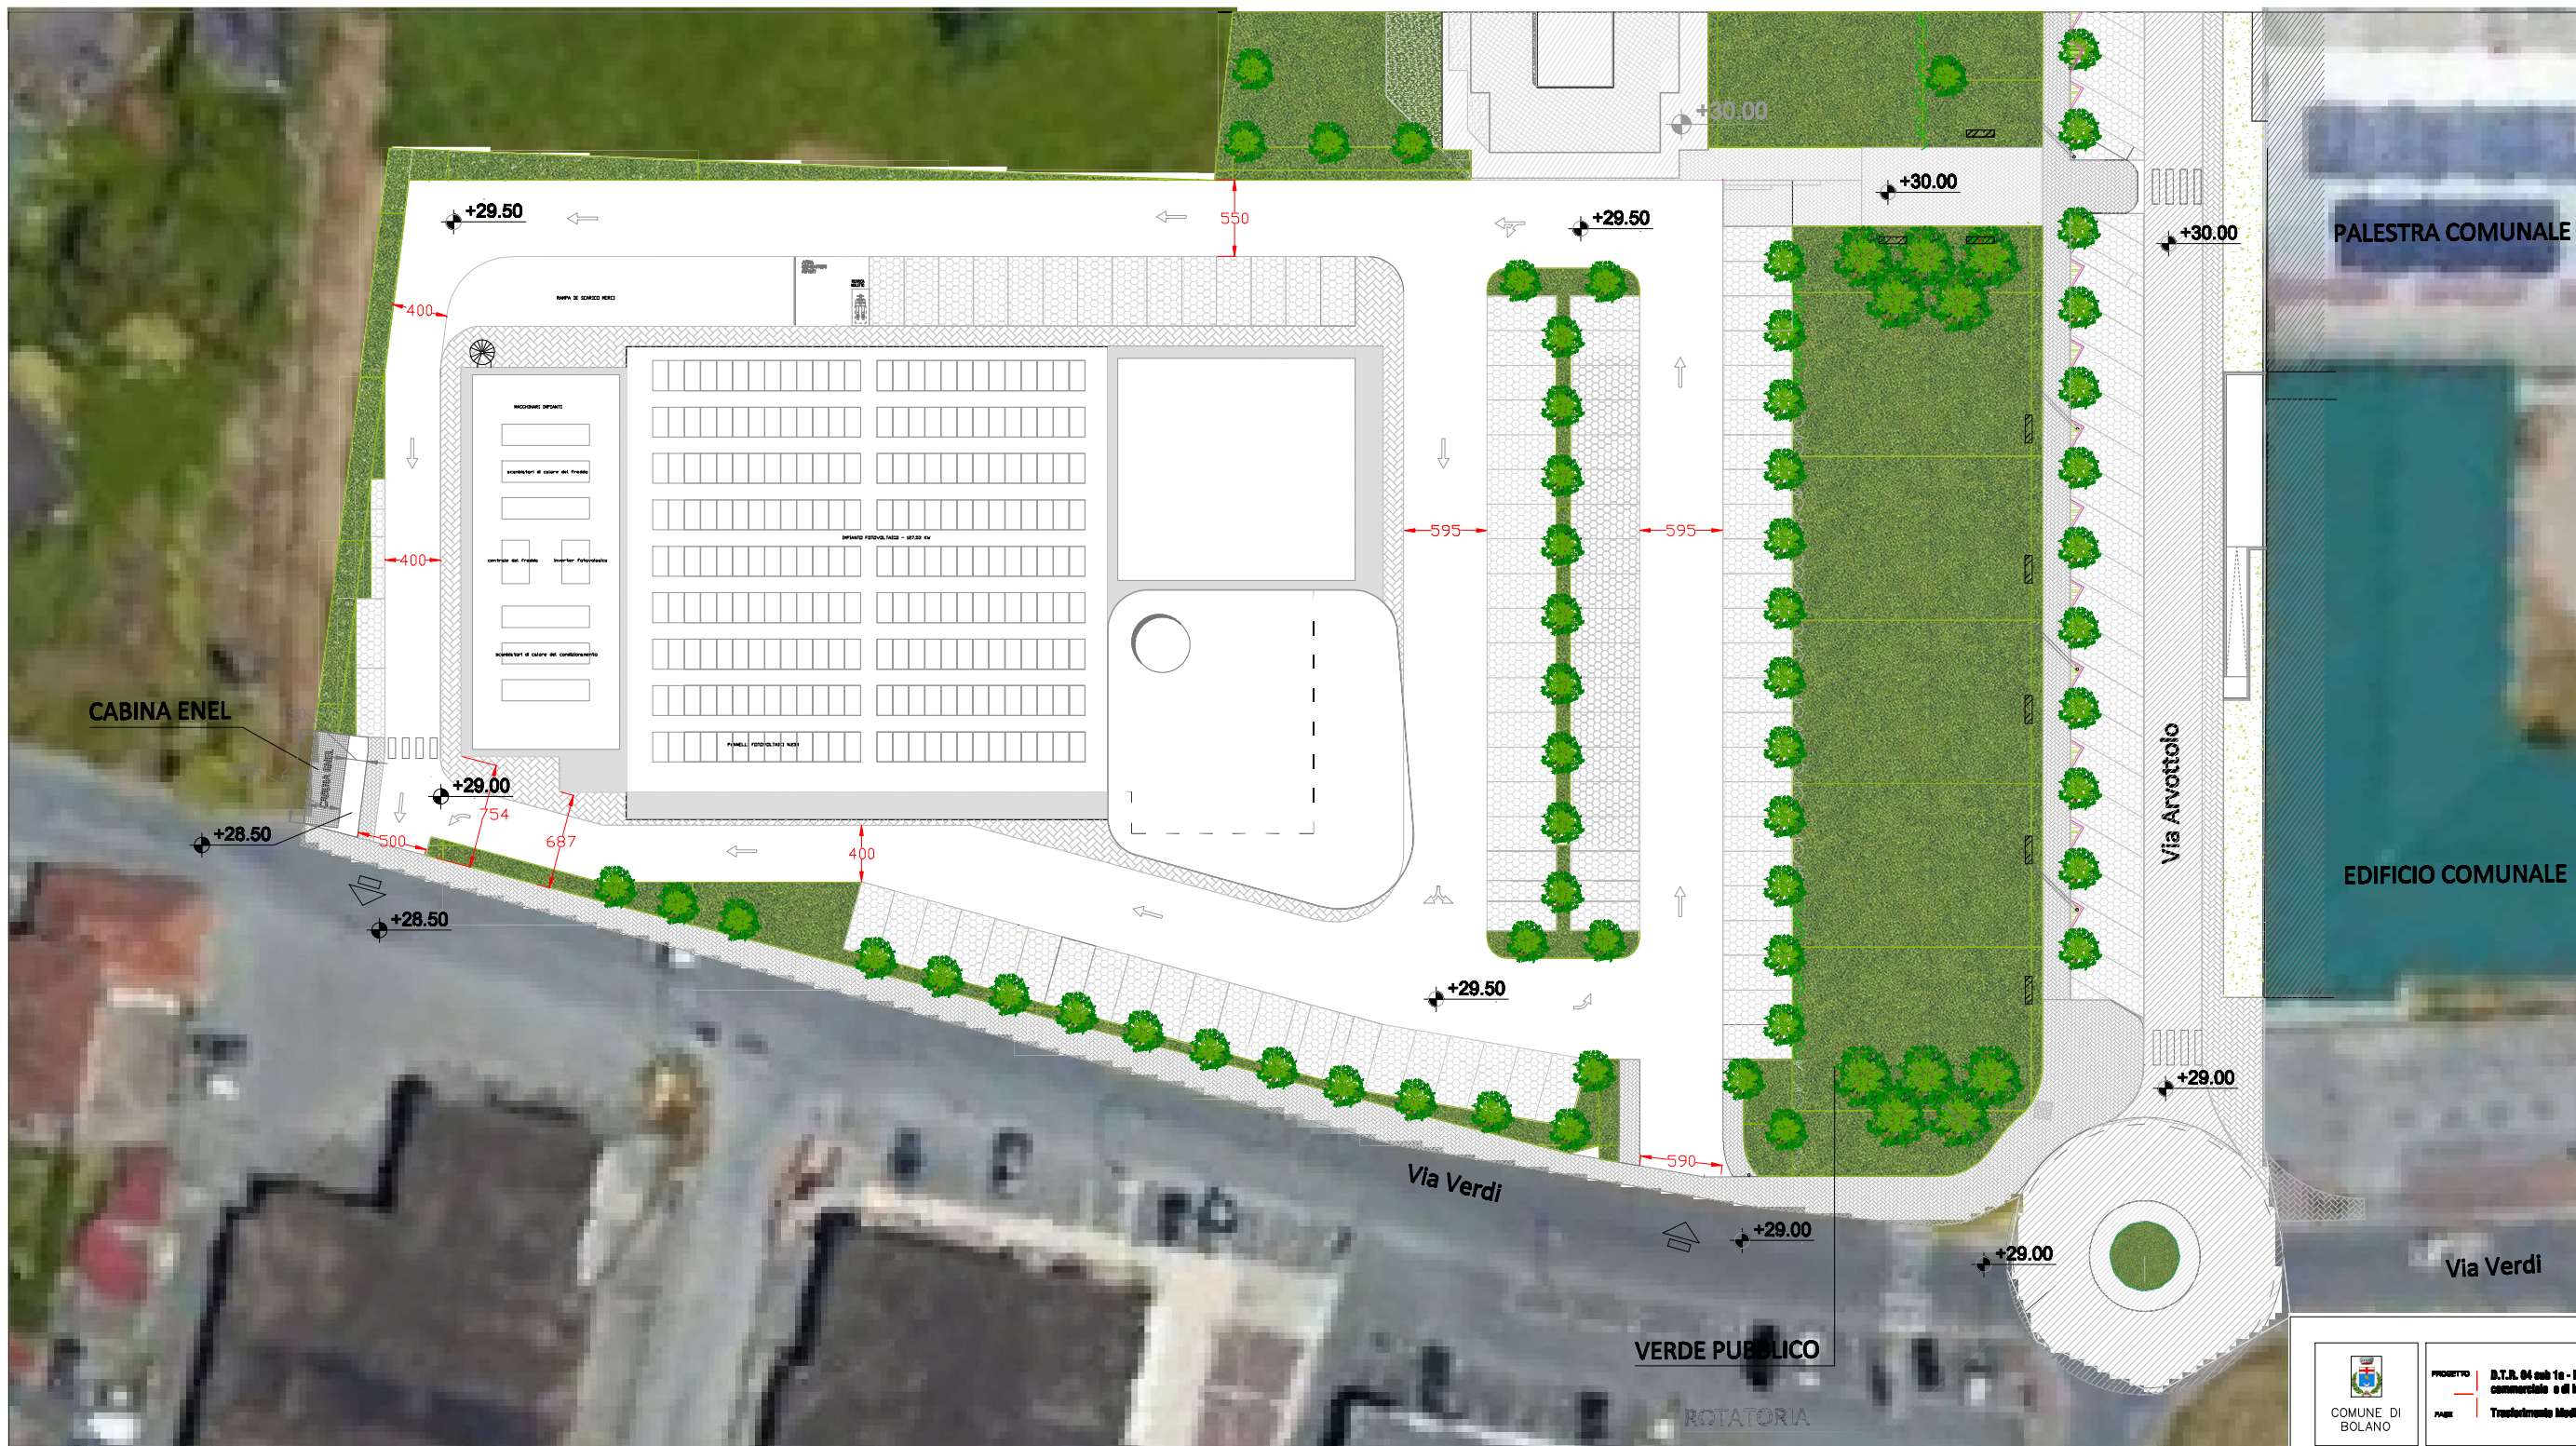

 COMUNE DI BOLANO	PROGETTO B.T.R. 04 sub 1a - Realizzazione di edificio commerciale e di infrastruttura pubblica FASE Trattamento Medio Strada di Via Verdi	CONTENUTO LAVORI DI PROGETTAZIONE PER L'OPERA DI TRATTAMENTO MEDIO STRADA
DATA 25.05.24 DESIGNO VS ARAB	Planimetria SCALA 1:100	PROGETTO Arch. Giuseppe Di Bi coordinatore Ing. Roberto Di Bi coordinatore