




----- Perimetro Sub.1a = mq.13.952

----- Perimetro mappali catastali soggetto proponente  
 fg.11, mappali 163, 2532, 1005, 1236, 1006, 346

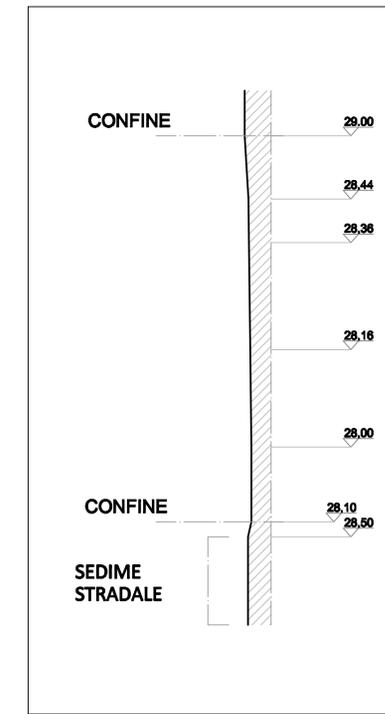

SEZIONE B-B

<p>COMUNE DI BOLANO</p>	<p>PROGETTO D.T.R. D4 sub 1a - Realizzazione di edificio commerciale e di infrastrutture pubbliche</p>	<p>COMITENTE</p>
	<p>FASE Trasferimento Media Struttura di Vendita</p>	<p>LESNOCI s.r.l.        Amministratore unico        Dott. Alexander Greig</p>
<p>DATA 26.01.24</p>	<p>Rilevo delle aree interessate dall'intervento</p>	<p>PROGETTO</p>
<p>DISEGNO A2.1</p>	<p>SCALA 1:500</p>	<p>Arch. Giuseppe Di No</p>