



SEZIONE B - B

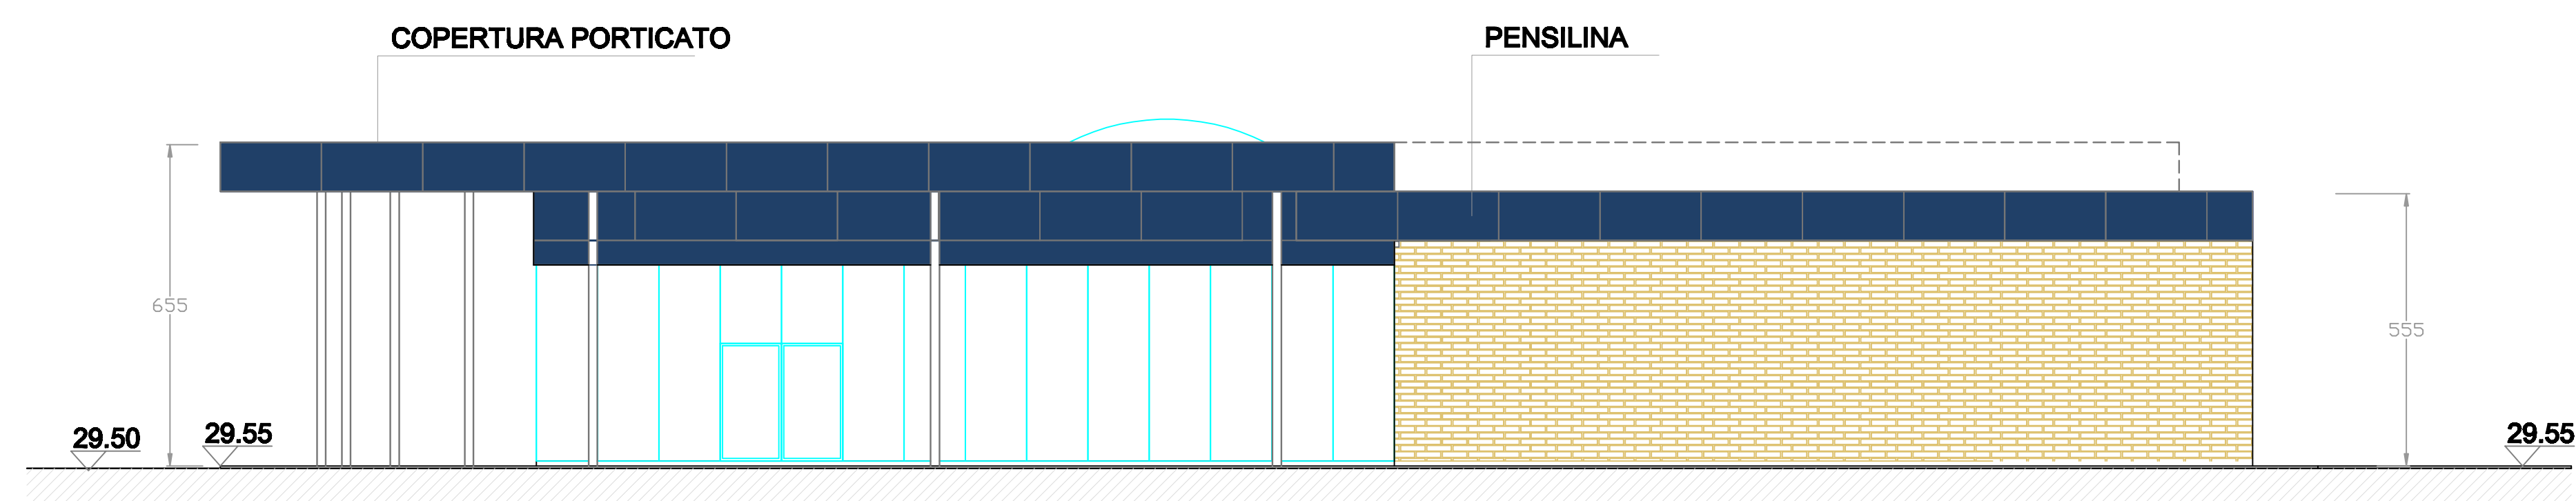

PROSPETTO EST

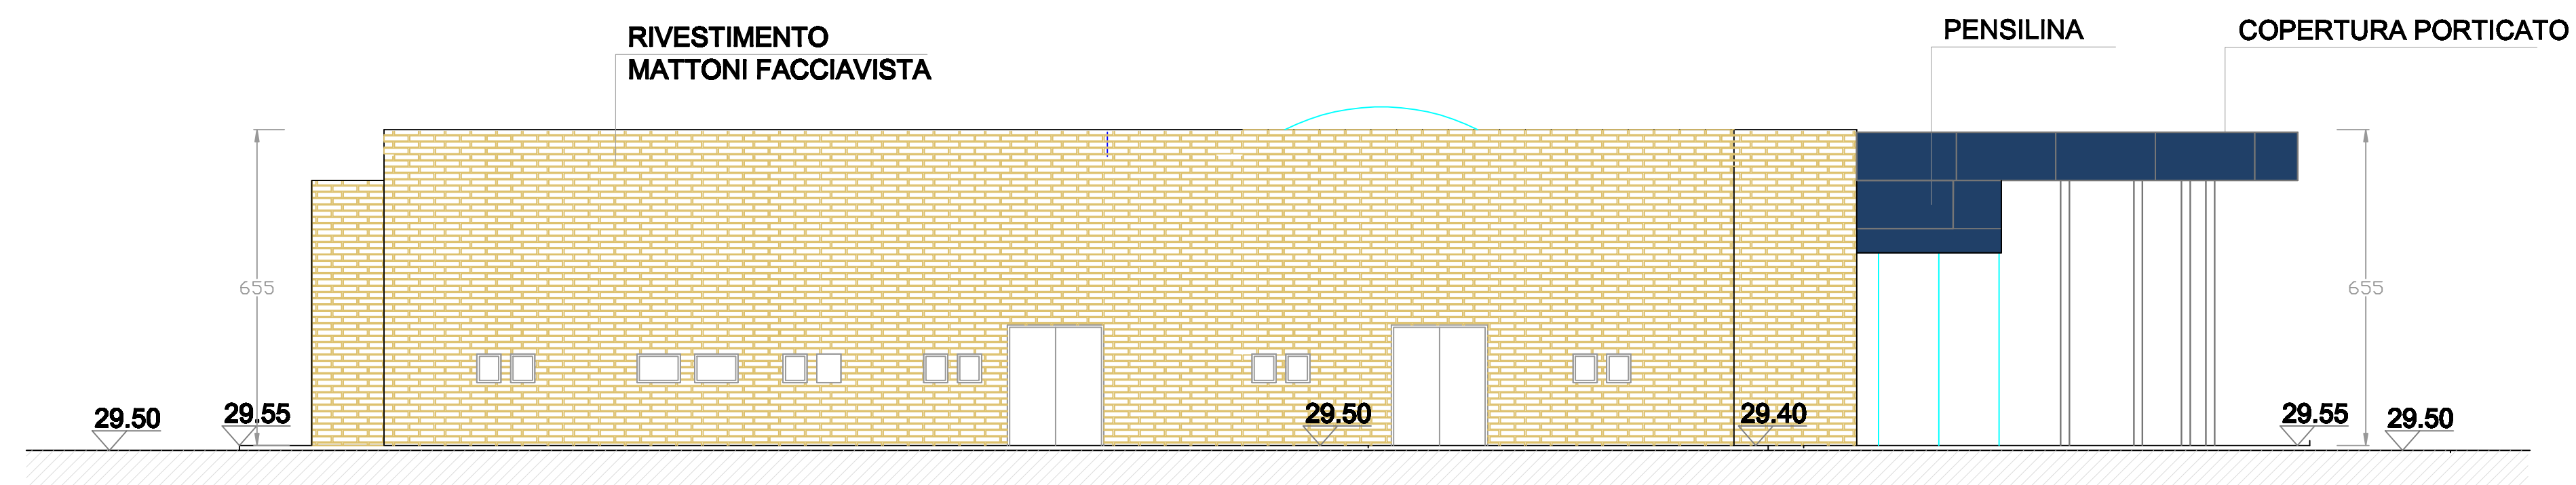


PROSPETTO OVEST



RIVESTIMENTO MATTONI  
FACCIAVISTA TIPO ISOVISTA



FACCIATA CONTINUA TIPO SCHUCO FWS50  
CON SOPRALUCE APRIBILI

 COMUNE DI BOLANO	<b>PROGETTO</b>   D.T.R. 04 sub 1a - Realizzazione di edificio commerciale e di infrastrutture pubbliche <b>FASE</b>   Trasferimento Media Struttura di Vendita	<b>COMMITTENTE</b>  LERICI s.r.l. amministratore unico Dott. Alexander Griespi
<b>DATA</b>   26.01.24 <b>DISEGNO</b>   <b>B3.2</b> <small>AGG-v.3</small>	<b>Progetto - prospetti est, ovest, sezione B - B</b>  <b>SCALA</b>   1:100	<b>PROGETTO</b>  Arch. Giuseppe Di Re <small>Giuseppe Di Re - 0421 - 1011111111 Tel. 0421-101111</small>