



SEZIONE A - A

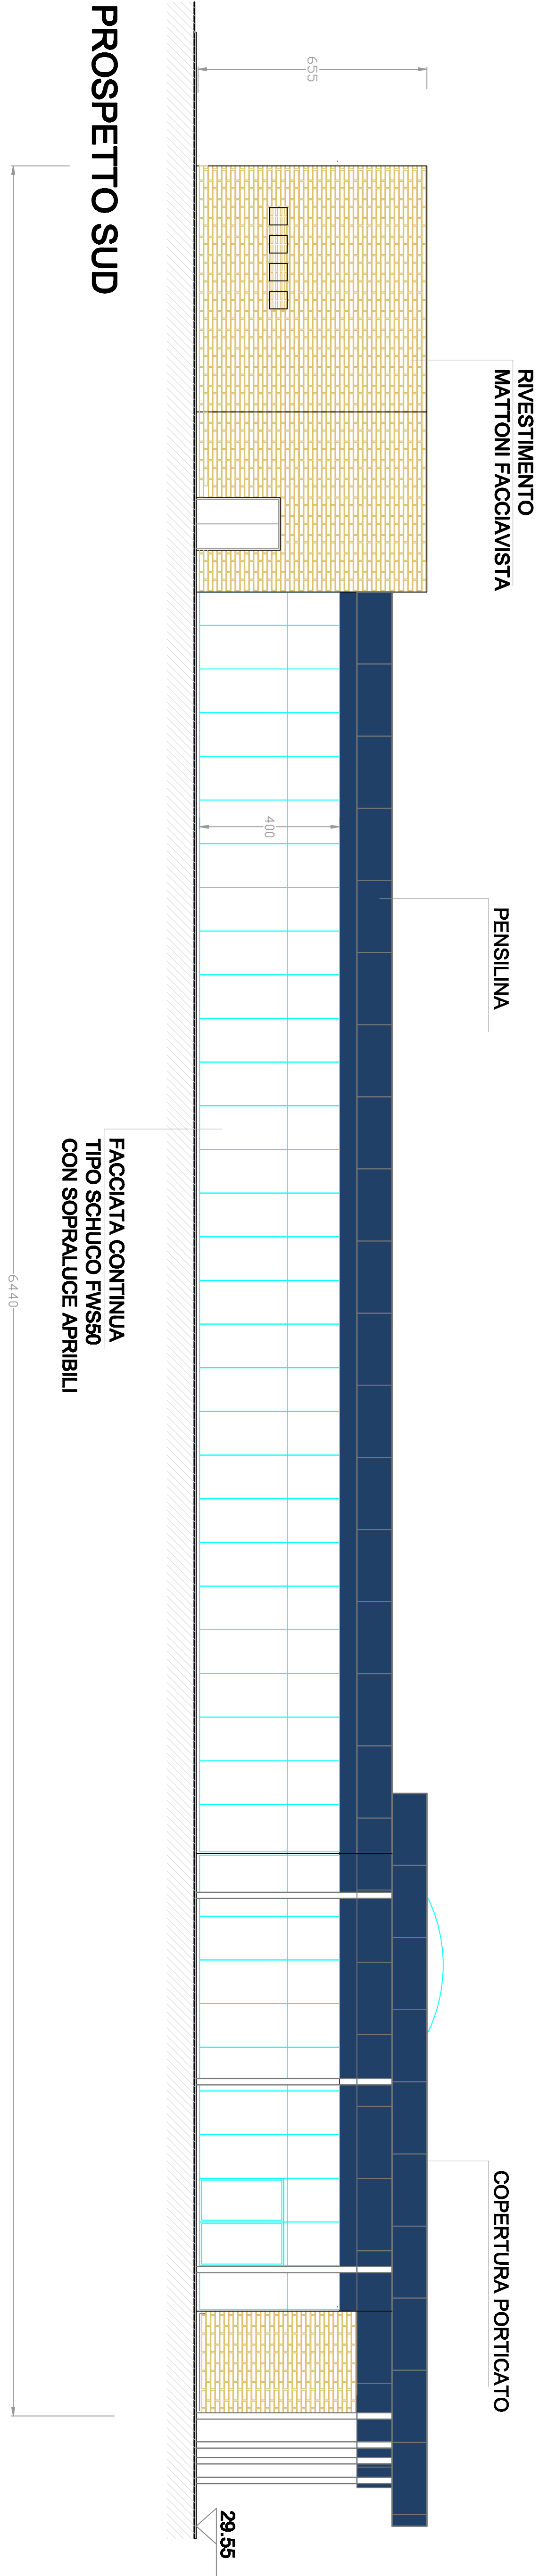

PROSPETTO SUD

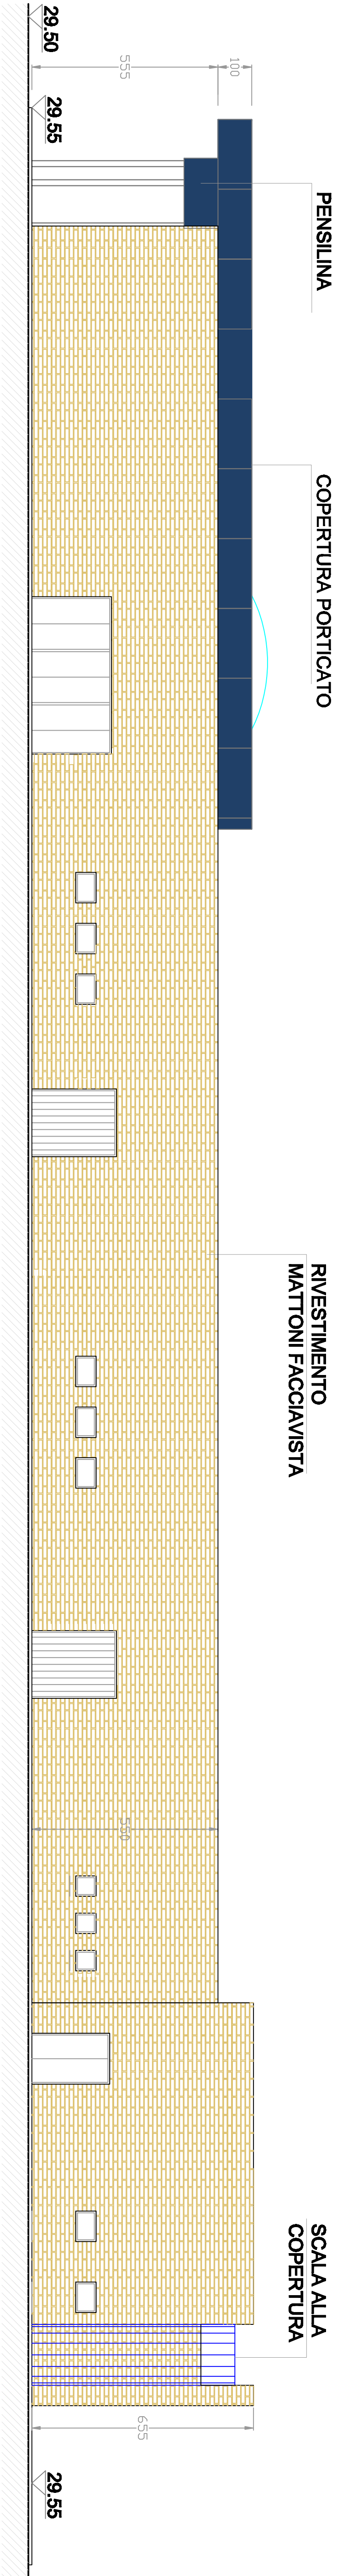

PROSPETTO SUD



RIVESTIMENTO MATTONI
FACCIAVISTA TIPO ISOVISTA



FACCIATA CONTINUA TIPO SCHUCCO FWS50
CON SOPRALUCE APRIIBILI

COMUNE DI
BOLZANO

PROGETTO
D.T.R. 04 sub 1a - Realizzazione di edificio
commerciale e di infrastruttura pubblica

FASE
Trasferimento Media Strutturale di Vendita

COMITATO
LIVELLO S.C.L.
Dott. Massimo Cavigli

PROGETTO
Arch. Giuseppe Di No
Dott. Massimo Cavigli

DATA
26.01.24

DISSEGNO
83.1

7.00/1.3

Progetto - prospetti sud, nord,
sezione A - A

SCALA
1:100