




RILIEVO

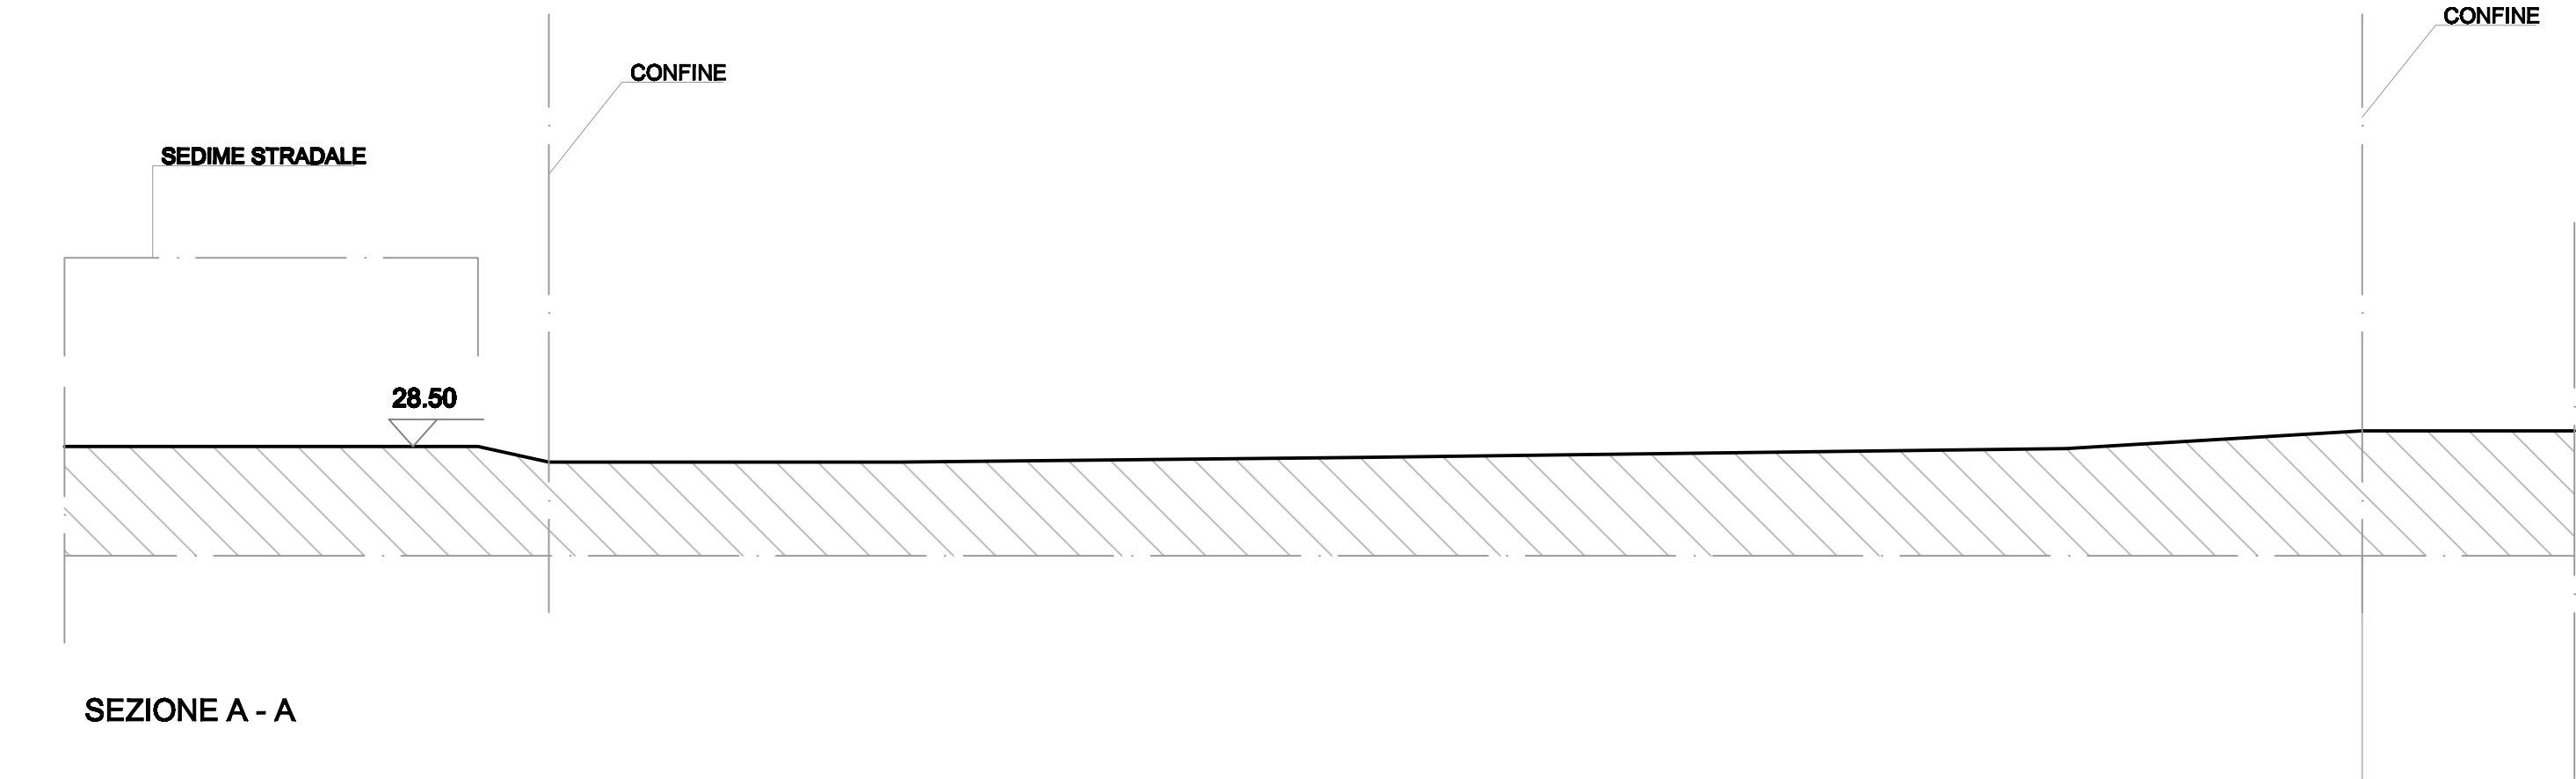

PROGETTO

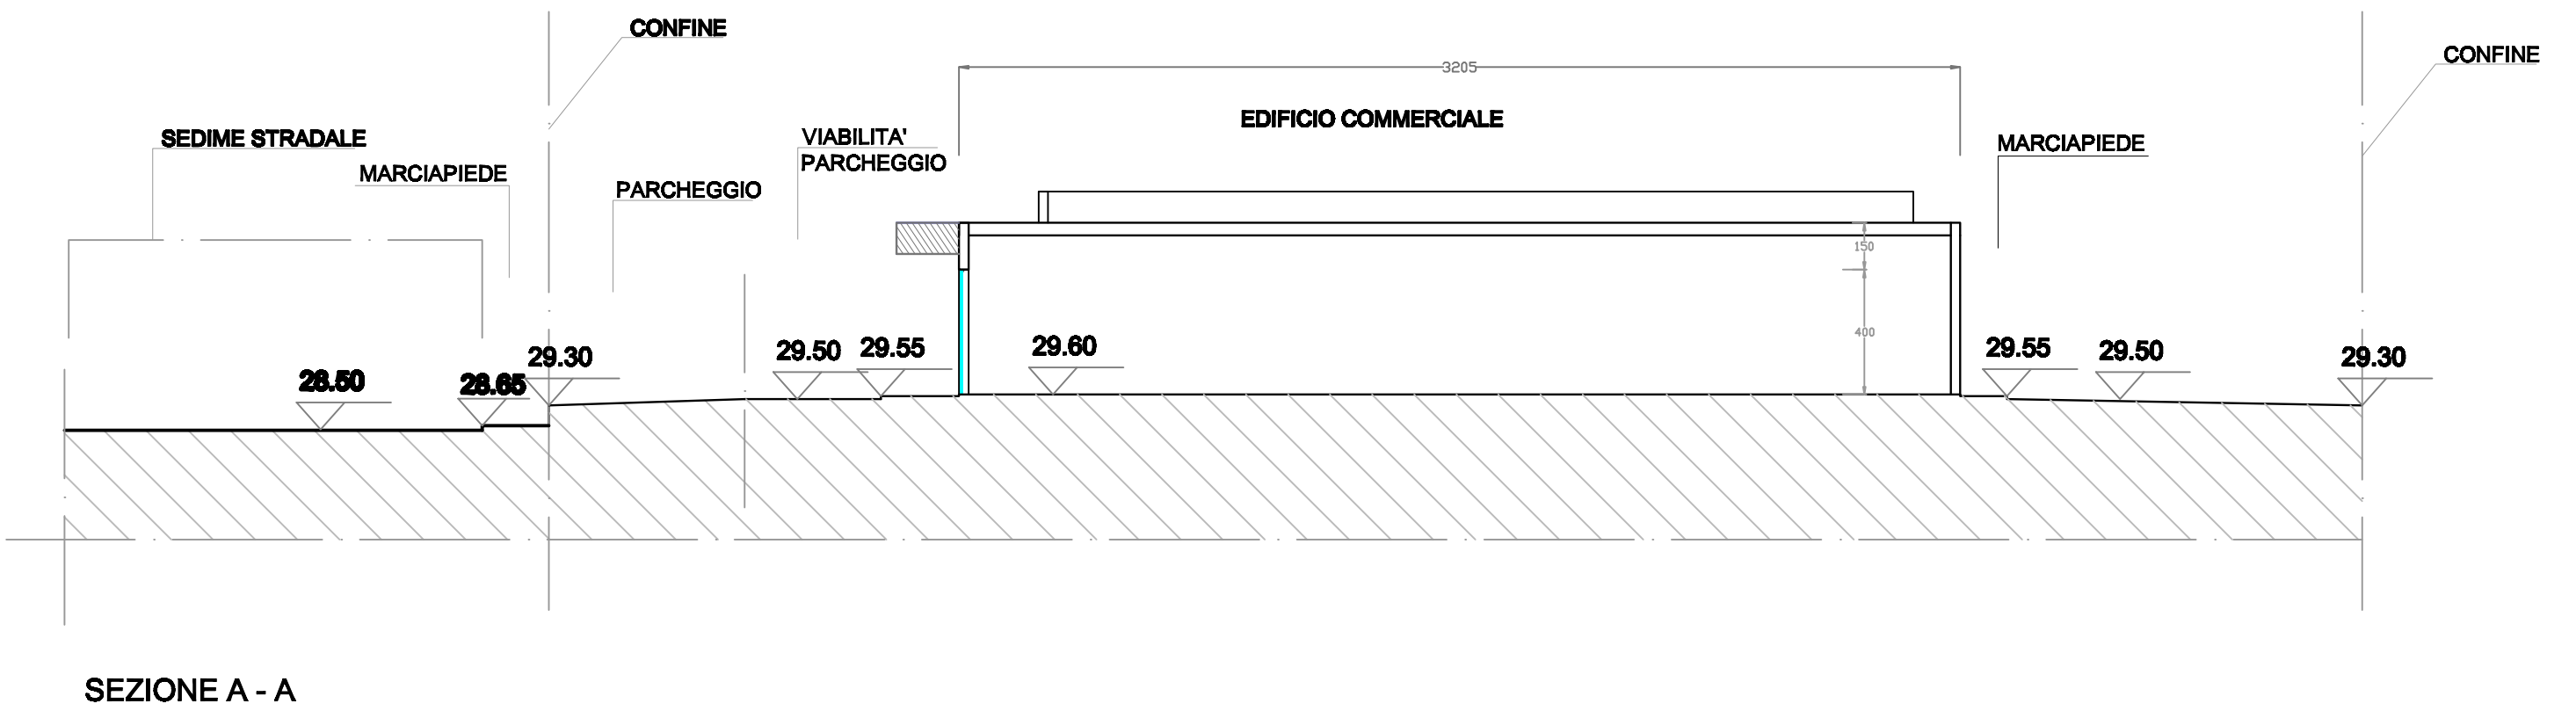


RAFFRONTO

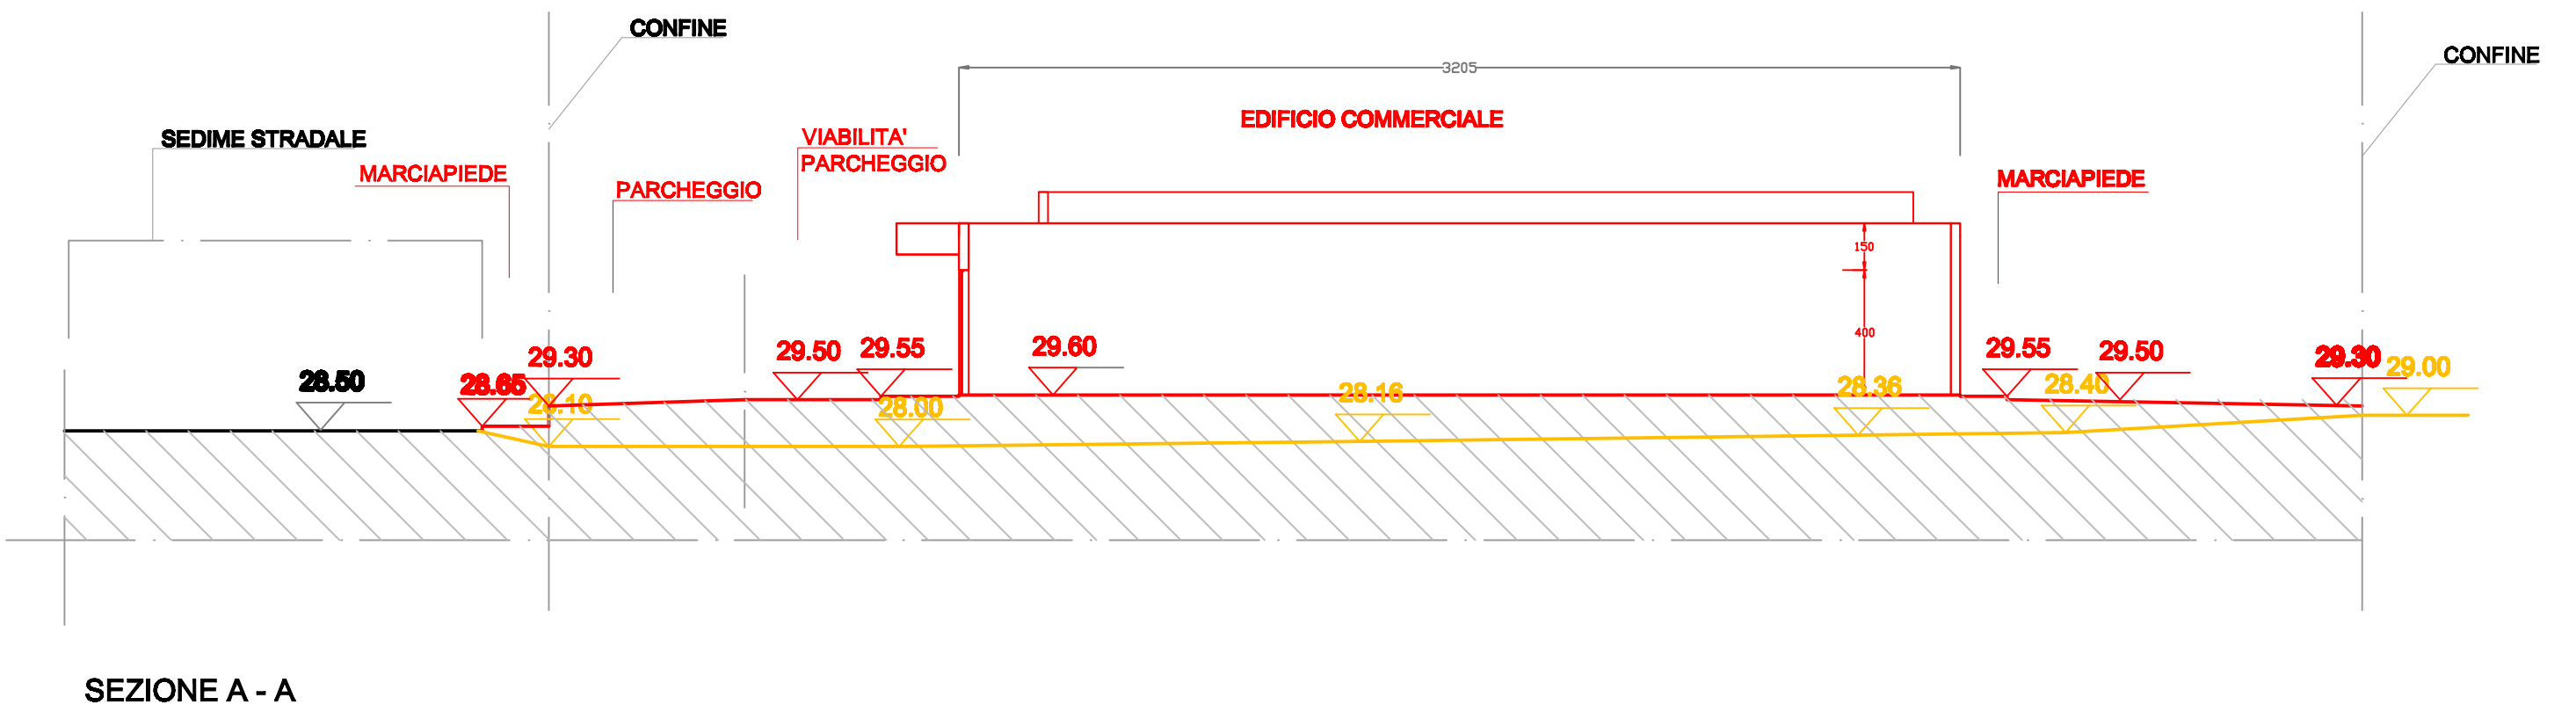

PROFILO DI RILIEVO

PROFILO DI PROGETTO

 COMUNE DI BOLANO	PROGETTO D.T.R. 04 sub 1a - Realizzazione di edificio commerciale e di infrastrutture pubbliche	COMITENTE LIERICI s.r.l. amministratore unico Dott. Alexander Greig
	FASE Trasferimento Media Struttura di Vendita	
DATA 26.01.24 DISEGNO A6.2	Sezione trasversale B-B dell'area di progetto SCALA 1:200	PROGETTO Arch. Giuseppe Di Re Giuseppe Greig 2019 - 19100 La Spezia Tel. 0462-410000