

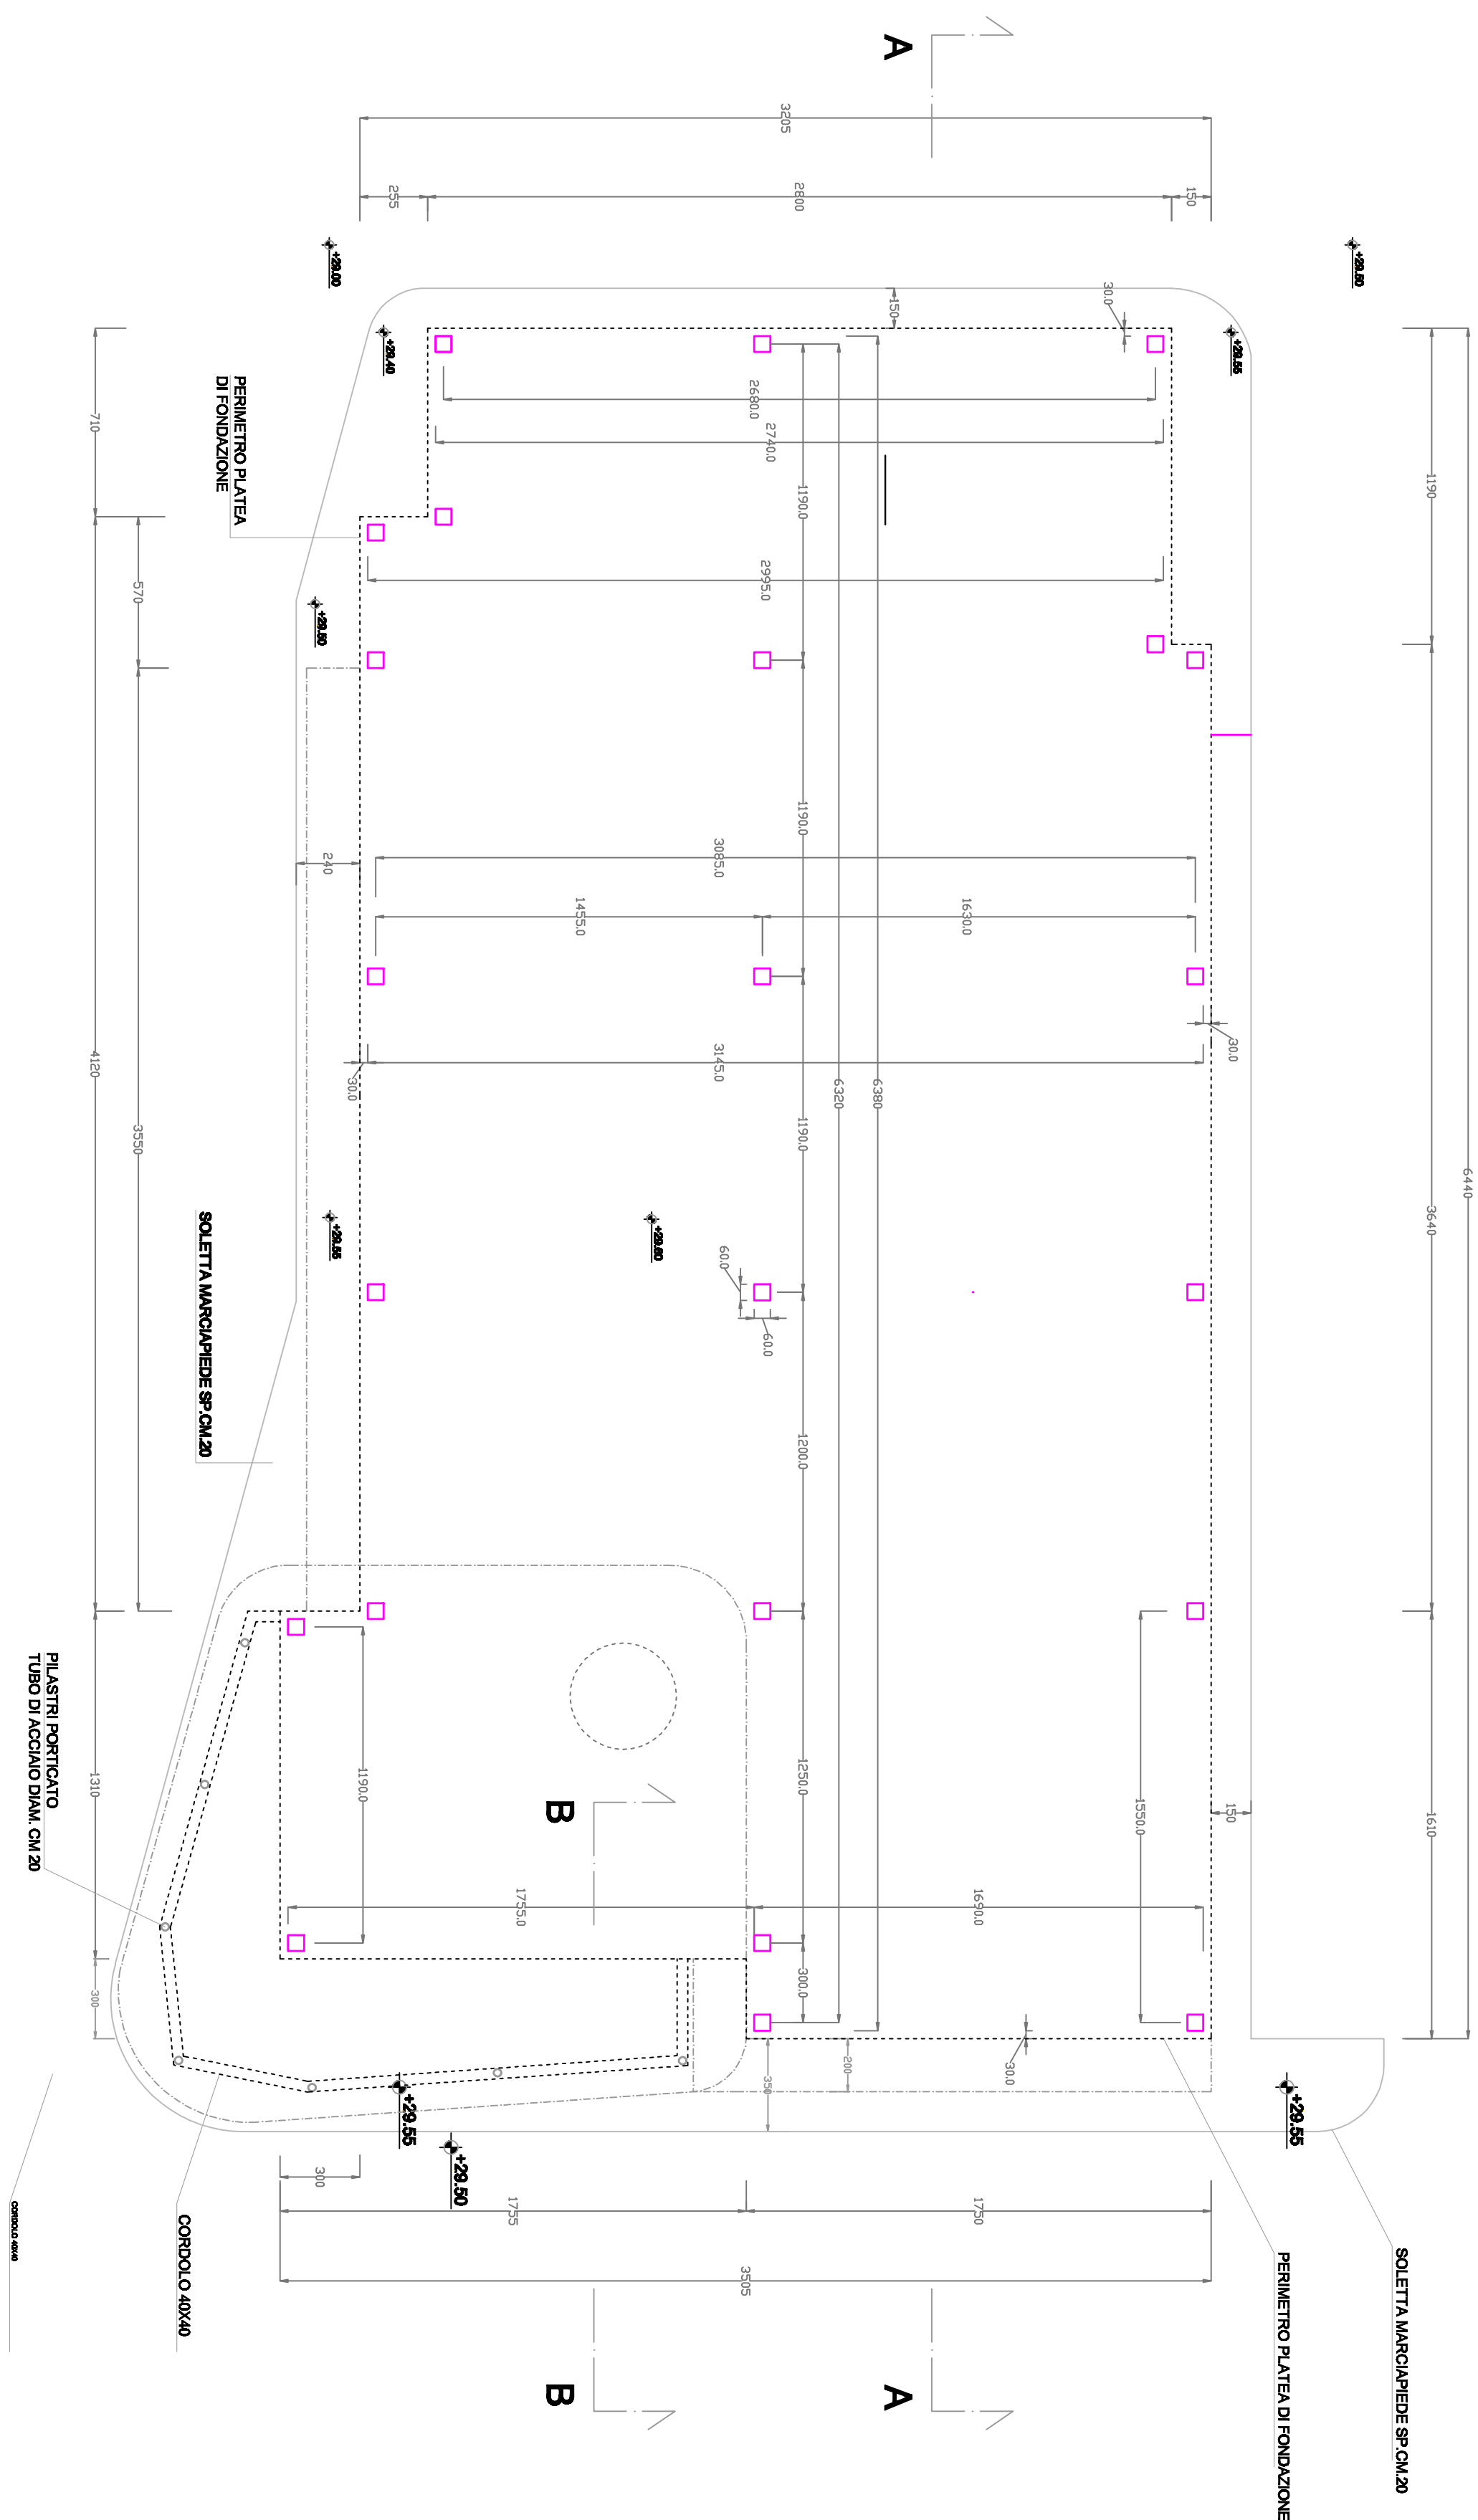



PIANTA PLATEA DI FONDAZIONE E PILASTRI

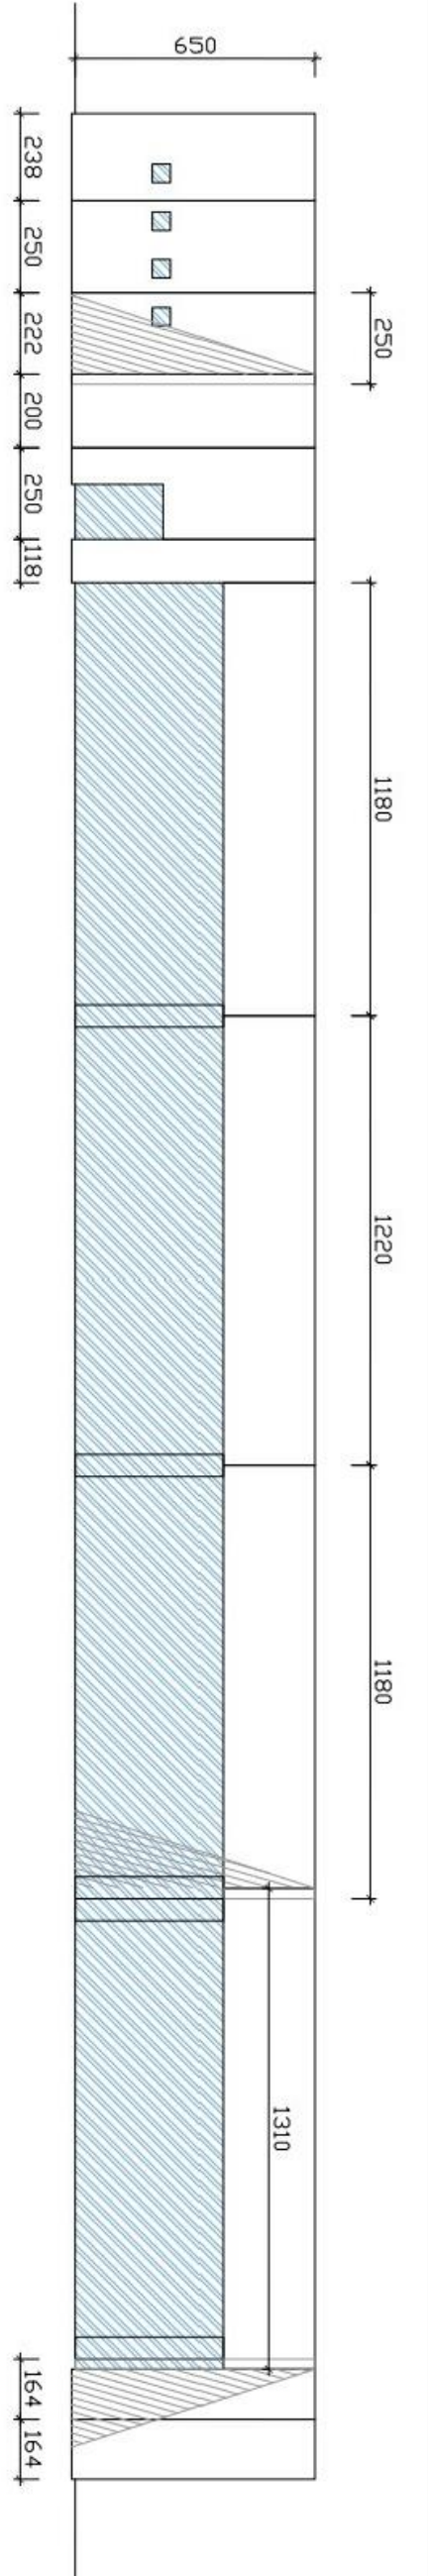



SEZIONE A-A

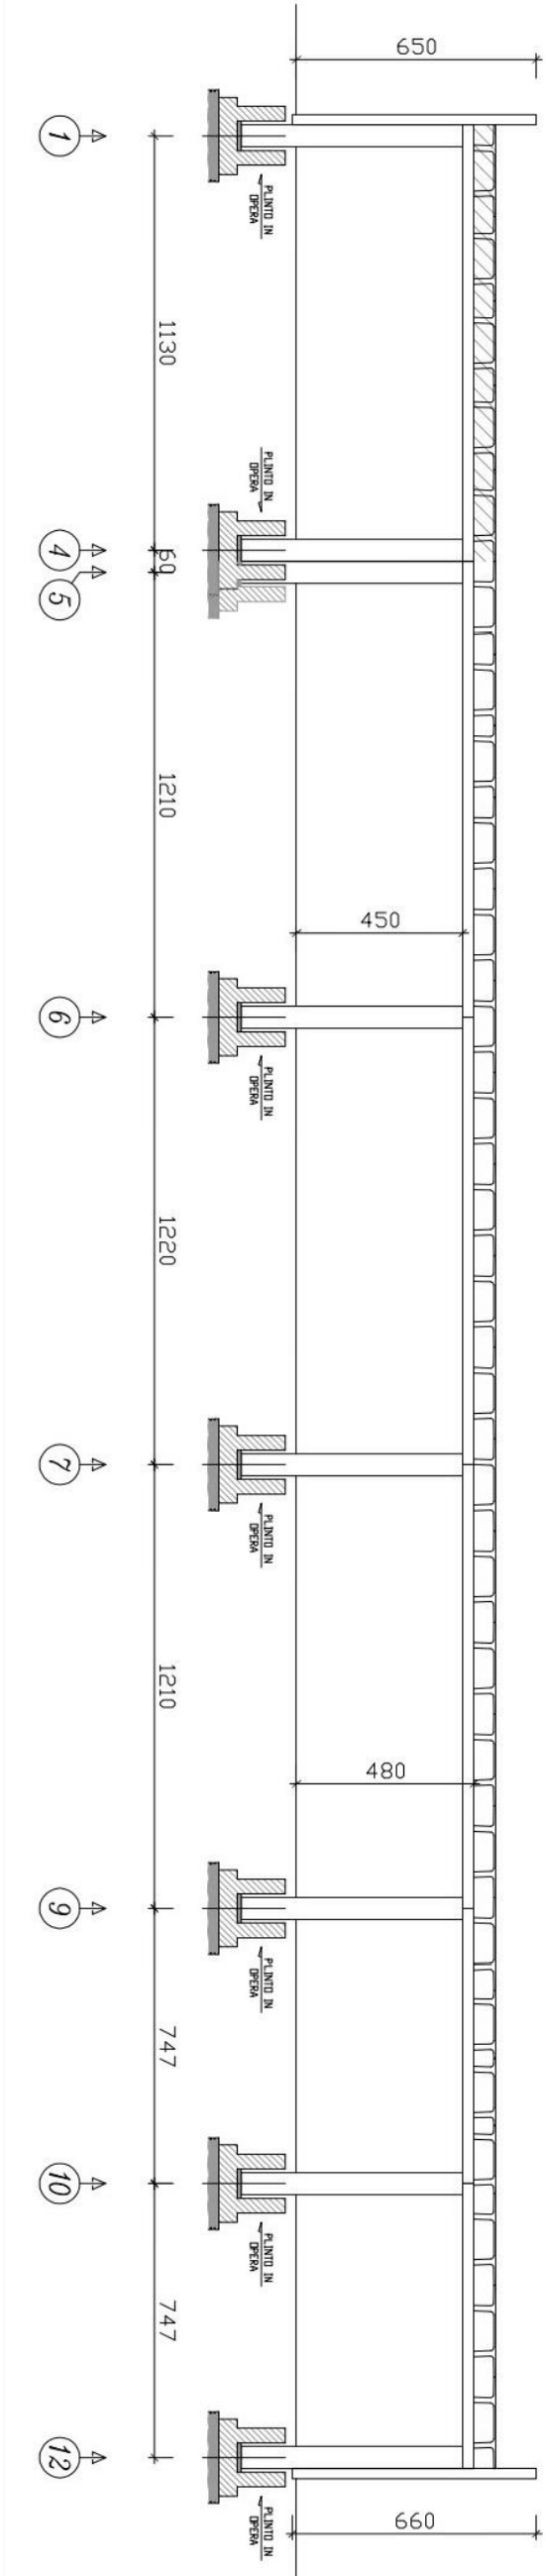

PROSPETTO

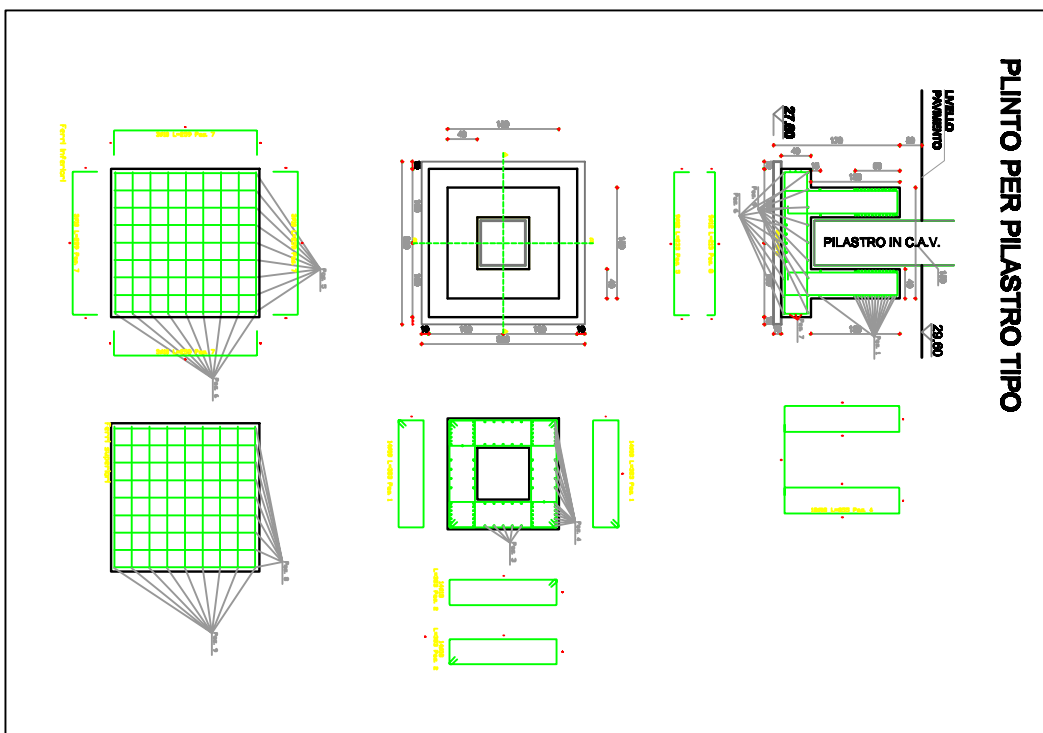


GIUNTO PLINTO / PILASTRO DELLA STRUTTURA PREFABBRICATA/

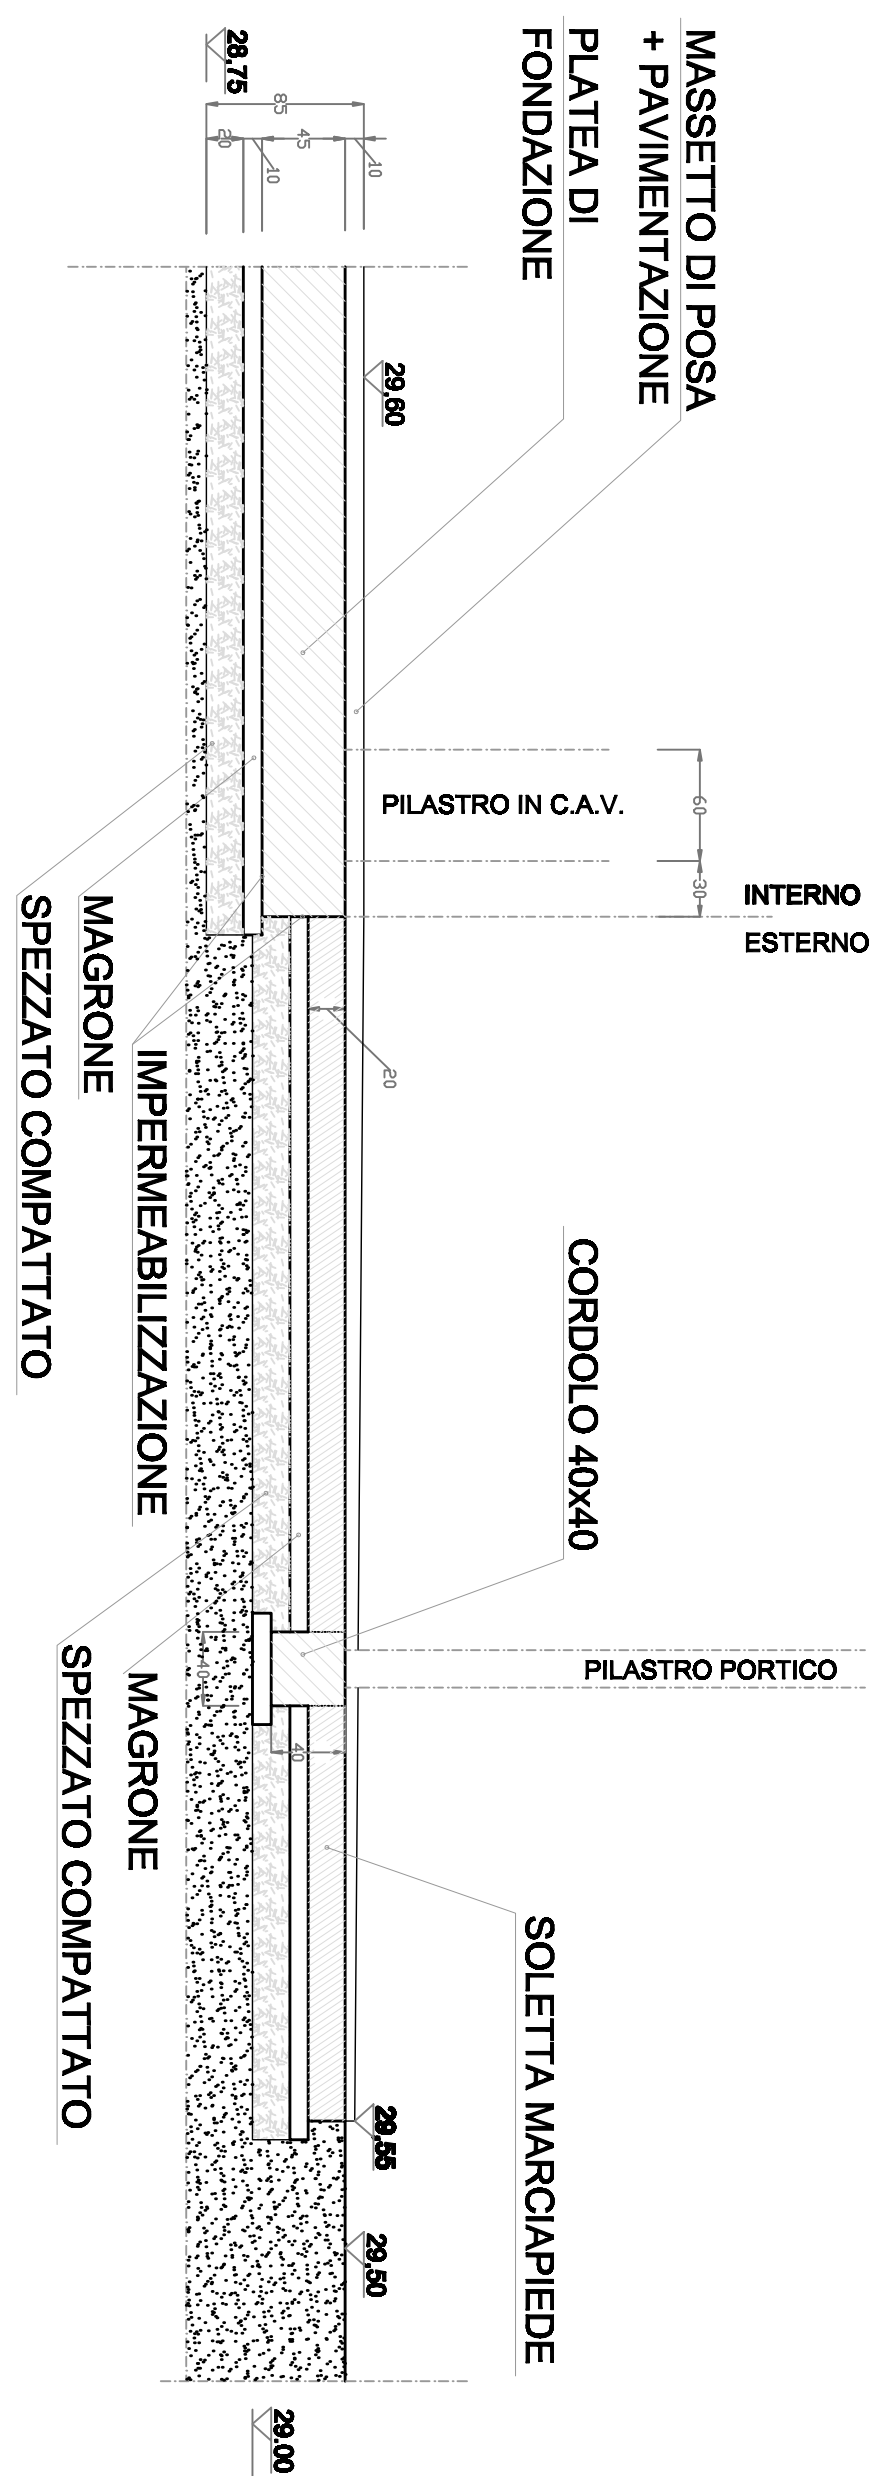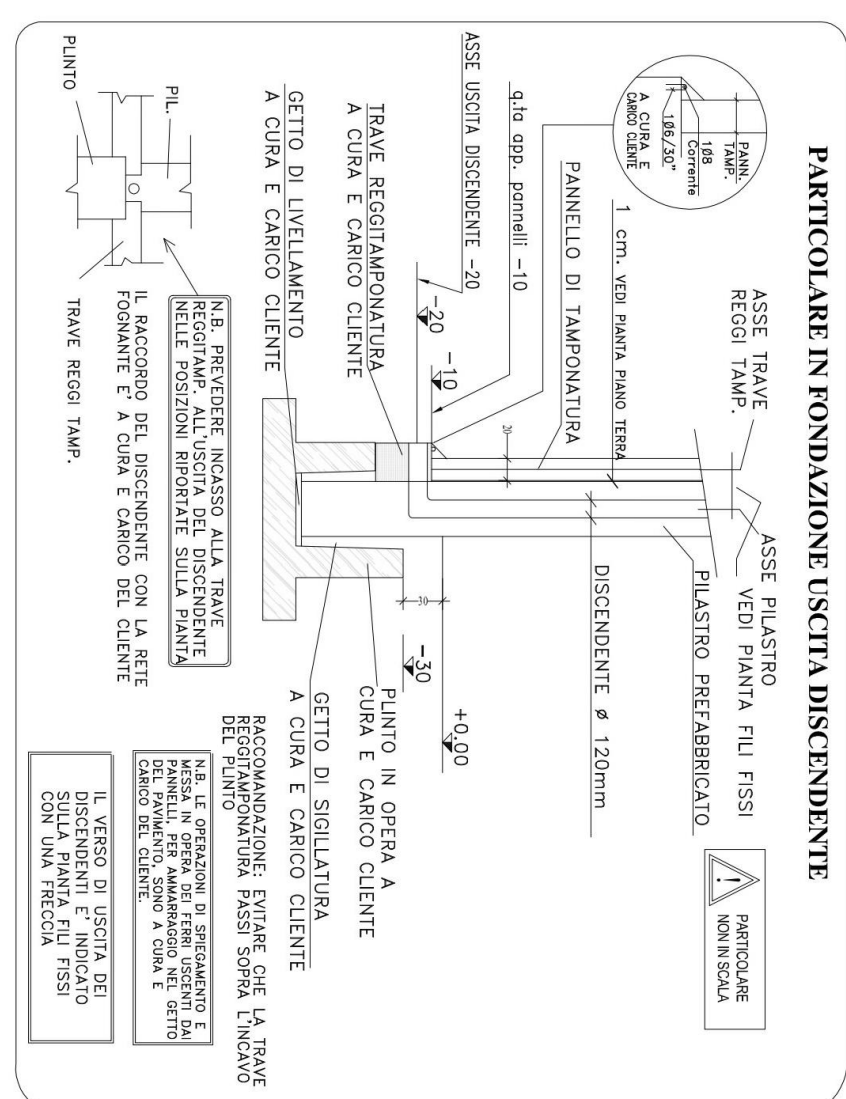


SEZIONE B-B




PILASTRI IN C.A.V.

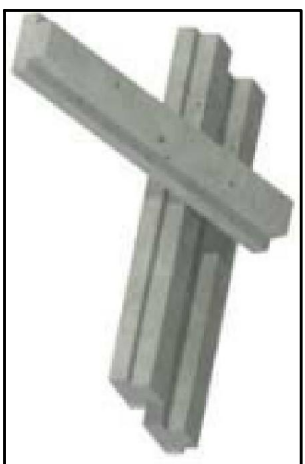

**TRAVI SOLAIO DI COPERTURA
IN C.A.P.**

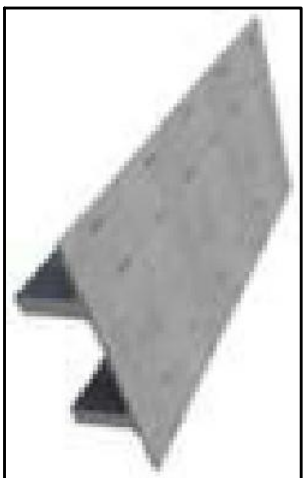

**TEGOLI SOLAIO DI COPERTURA
IN C.A.P. TIPO TT**

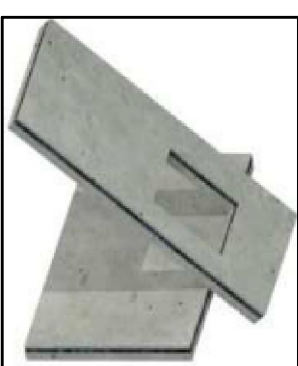

**TAMPONAMENTO PERIMETRALE
A TAGLIO TERMICO IN C.A.V.**



**TAMPONAMENTO PERIMETRALE
A TAGLIO TERMICO IN C.A.V.**

COMPONENTI DELLA STRUTTURA PREFABBRICATA

CONVUE DI BOLANO			
DATA 14/06/24		DISEGNO ST1	
PROGETTO D.T.R. 04 sub 18 - Realizzazione di edificio commerciale e di infrastruttura pubblica		PROGETTO Trasferimento Mezza Struttura di Vendita	
STRUTTURALE E FONDAZIONI EDIFICIO COMMERCIALE		SCALA 1:100	
PROGETTO Arch. Giuseppe Di No		COMITENTE LENO S.R.L. Via S. Giovanni Evangelista 100 - 39100 Bolzano (Sud)	