


POSIZIONE	UTILIZZO	LAVORAZIONI PREVISTE
c1	area marciapiede	scavo - compattezza del piano di posa - fondazione stradale - massetto armato cm 10 - pavimentazione in masselli autobloccanti - cordonato in c/s sui perimetri di contenimento
c2		
c3	verde pubblico	vangatura e riporto terra da coltivo formazione di tappeto erboso
c4		
c5	verde pubblico	
c6	area parcheggio permeabile	scavo - compattezza del piano di posa - fondazione di massicciata - cordonato in c/s sui perimetri di contenimento - stesura tessuto non tessuto - strato di sabbia di allettamento - pavimentazione in masselli autobloccanti
c7		
c8	sede stradale	demolizione di corpo stradale bituminato esistente nelle aree destinate a parcheggio - inasprimento di zanella stradale sulle bordature laterali - fessatura conglomerato bituminoso - tappeto di usura cm 3
c9	area pubblica in corso di definizione su progetto P.A.	
c10	marciapiede a contatto terrapieno	scavo - compattezza del piano di posa - fondazione stradale - fondazione in c/s armato cm20 - muretto in c/s armato cm 20 - pavimentazione in masselli autobloccanti - cordonato in c/s sul lato strada
c11	terrapieno	scavo e modellazione terreno - terrapieno rinforzato con rete elettrosaldata - geogriglie ancorate con picchetti - biostuccia di facciata
c12	centro rotonda	demolizione corpo stradale - riporto terreno vegetale - formazione di tappeto erboso
c13	rotatoria parte sommontabile	demolizione corpo stradale bituminato - massetto in c/s armato cm10 - cordatura in elementi in c/s sommontabili - pavimentazione in masselli autobloccanti
c14	rotatoria parte stradale	ripristino del piano di posa dopo passaggio impianti - fessatura conglomerato bituminoso - tappeto di usura cm3

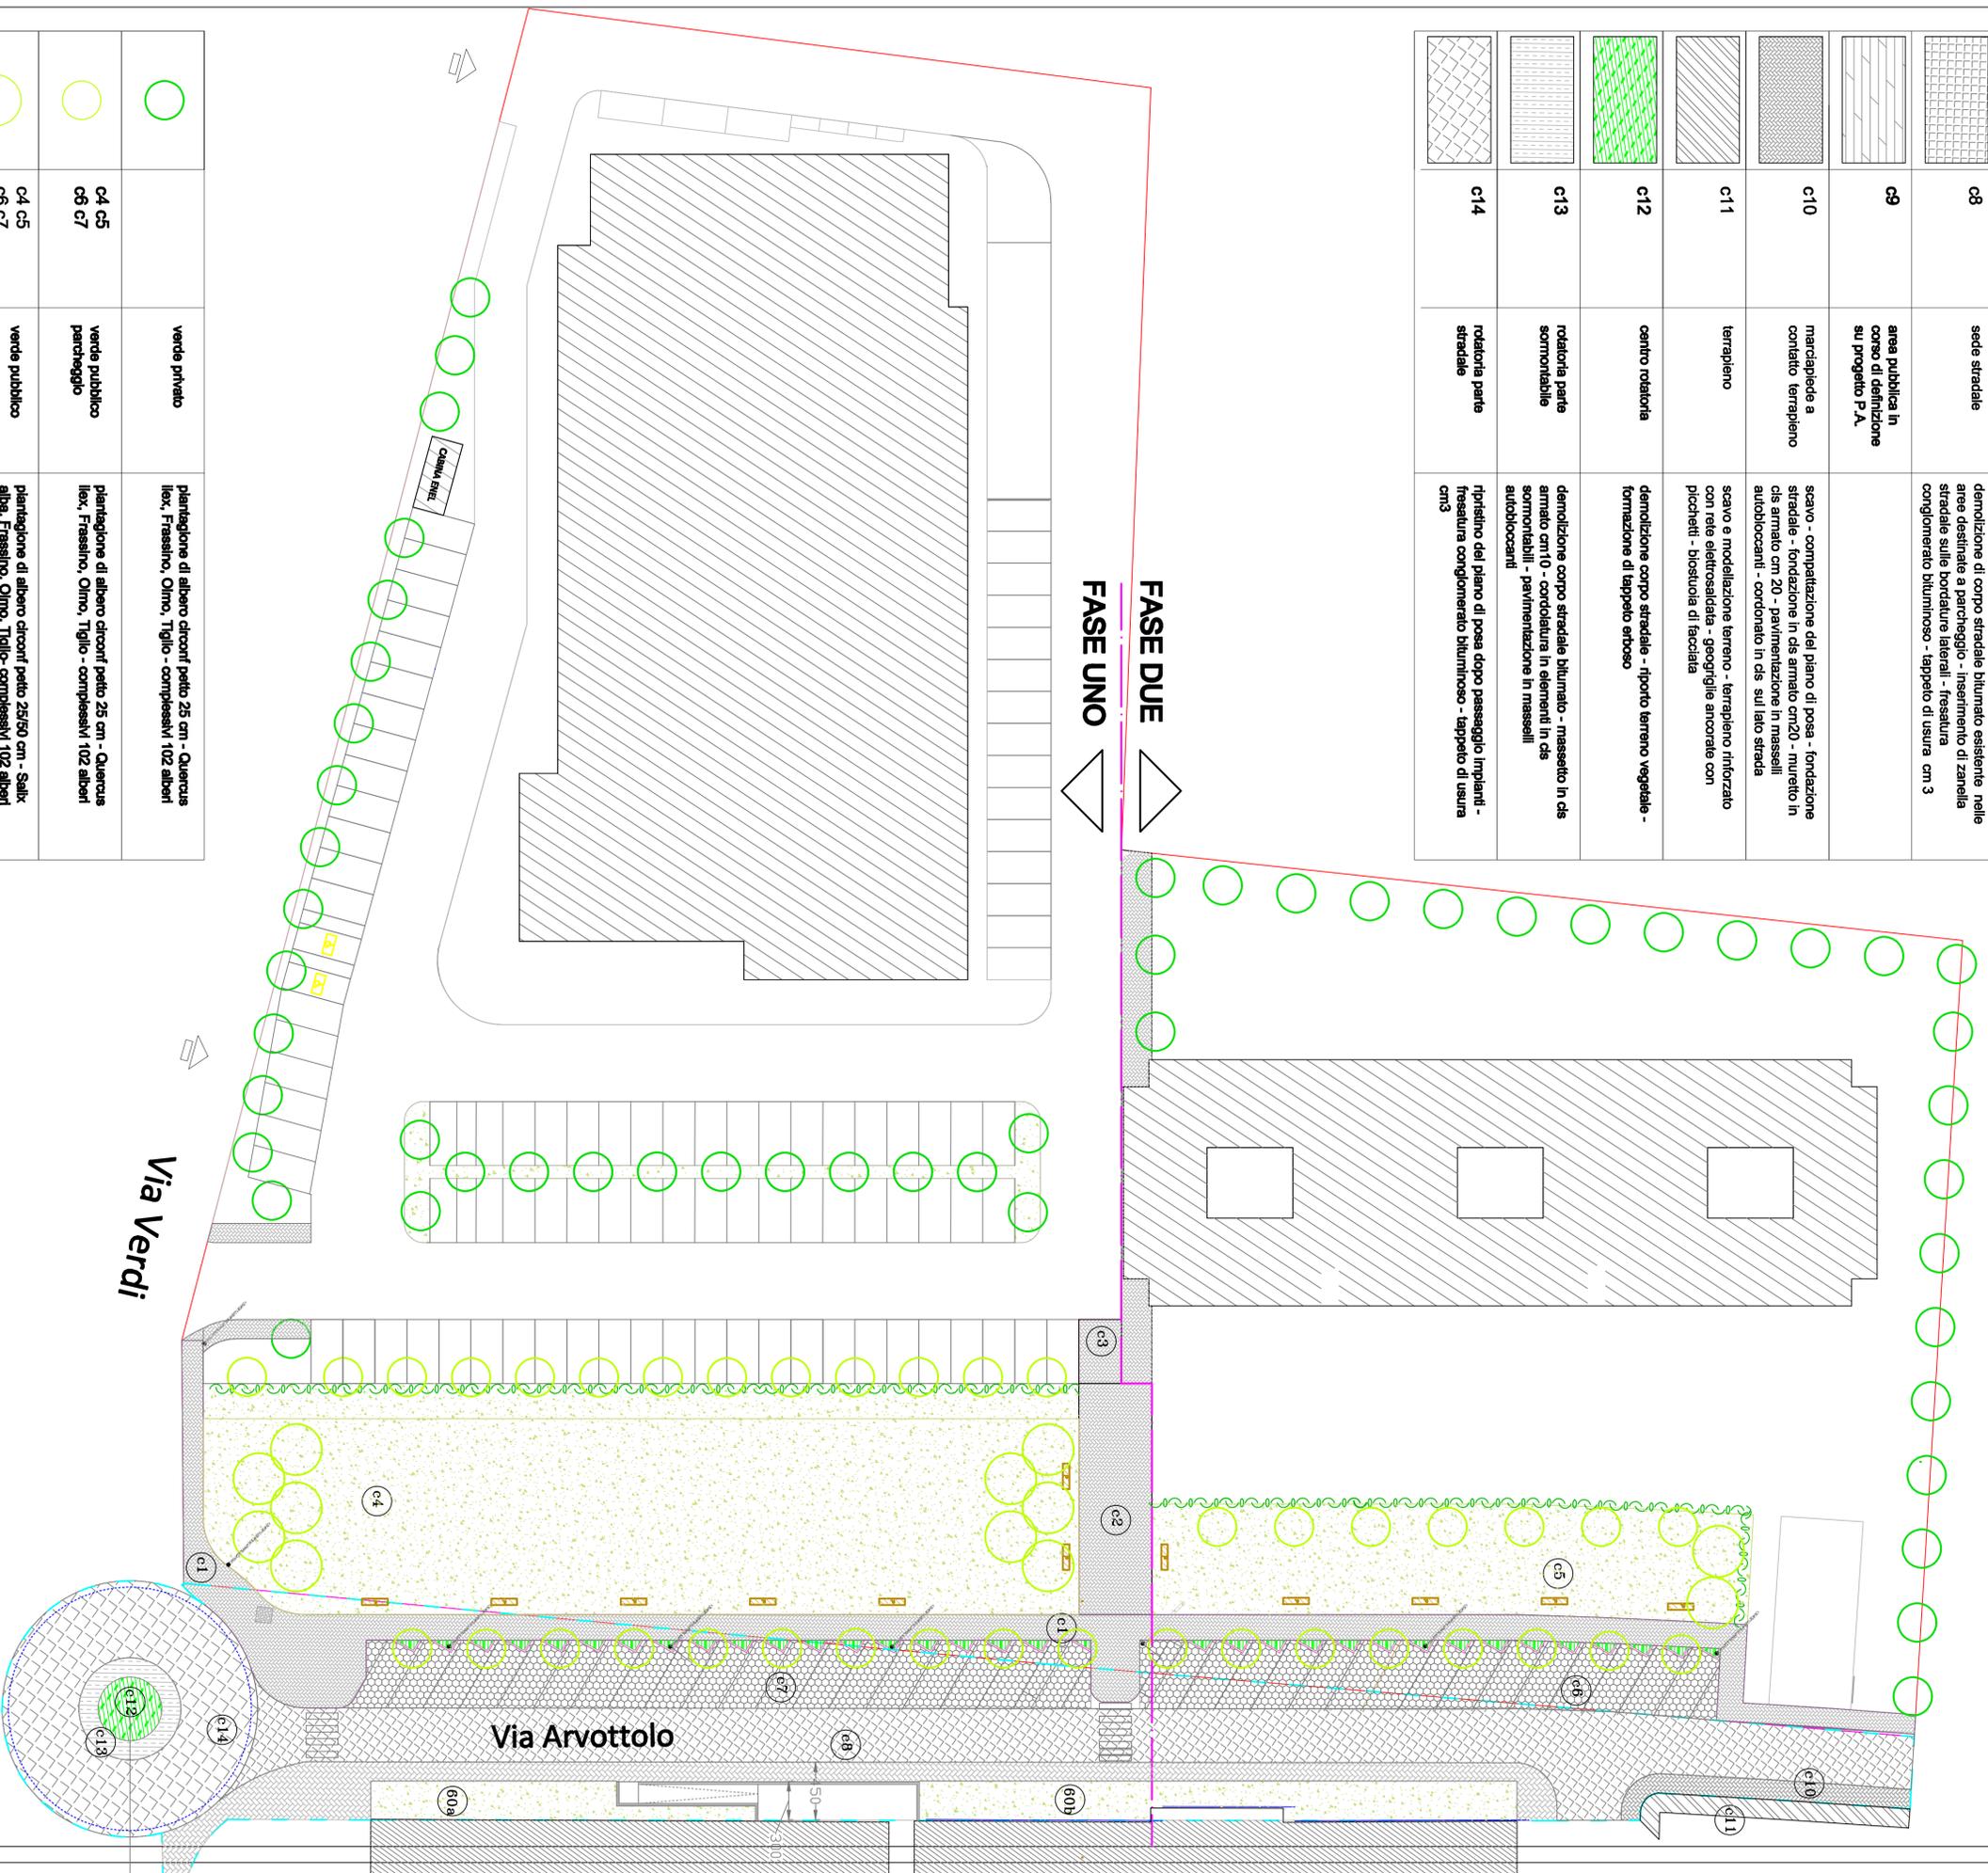

	verde privato	piantagione di albero circonfr. patto 25 cm - Quercus ilex, Frassino, Olmo, Tiglio - complessivi 102 alberi
c4 c5 c6 c7	verde pubblico parcheggio	piantagione di albero circonfr. patto 25 cm - Quercus ilex, Frassino, Olmo, Tiglio - complessivi 102 alberi
c4 c5 c6 c7	verde pubblico	piantagione di albero circonfr. patto 25/50 cm - Salix alba, Frassino, Olmo, Tiglio - complessivi 102 alberi
c4 c5	verde pubblico	vegetazione di bordura - n. 152 arbusti
c6 c7	parcheggio	aiuola di contenimento alberature/palo illumin pubblica
c4 c5	verde pubblico	arredo urbano : panchina con illuminazione

<p>COMUNE DI BOLZANO</p>	<p>PROGETTO Dipartimento di Trasformazione - D.T.T. 04 Piano Urbanistico Operativo - subalterno alla 1ª</p> <p>FASE ADOZIONE P.U.O.</p>	<p>COMITENTE L'Ente S.p.A. - Società di Sviluppo Urbano Soci. Sviluppo Urbano</p>
<p>DATA 01.08.23</p> <p>DISEGNO B11</p> <p>AGS. 08</p>	<p>Opere di urbanizzazione, piantumazioni, arredo urbano</p> <p>SCALA 1:250</p>	<p>PROGETTO Arch. Giuseppe Di Rio con arch. Luca Cilli ingegneri - 1988/2018</p>