



EDIFICIO RESIDENZIALE
IN LINEA

- P.5 CINQUE PIANI
- P.4 QUATTRO PIANI
- P.3 TRE PIANI


EDIFICIO COMMERCIALE
ARTIGIANALE

- P.1 UN PIANO

EDIFICI COMMERCIALI
ARTIGIANALI



EDIFICI COMMERCIALI
ARTIGIANALI

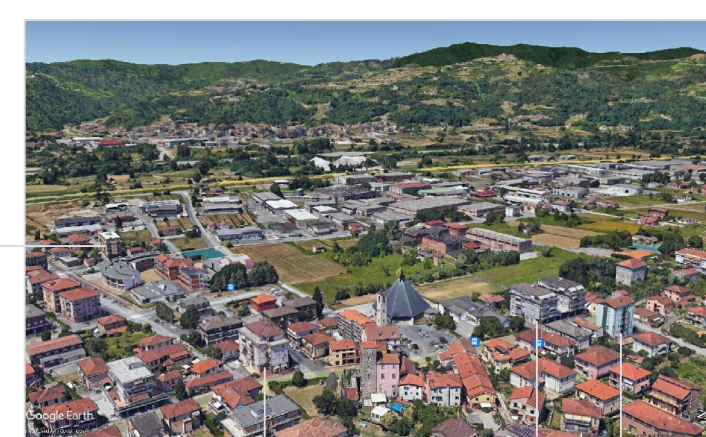

COMUNE DI
BOLANO

PROGETTO | Distretto di Trasformazione - D.T.R. 04
Piano Urbanistico Operativo "subdistretto sub.1a"
OGGETTO | Progetto PUO

COMITENTE
LIRICI s.r.l.
Amministratore unico
Dott. Alessandro Orsini

DATA | 05.06.23
DISEGNO | B05

S.O.I. - Studio Organico d'Insieme
SCALA | 1:2000

PROGETTO
Arch. Giuseppe Di Re
con arch. Luca Colla
C.so Roma, 85 - 10128 La Spezia
Tel. 050-218288