



S1

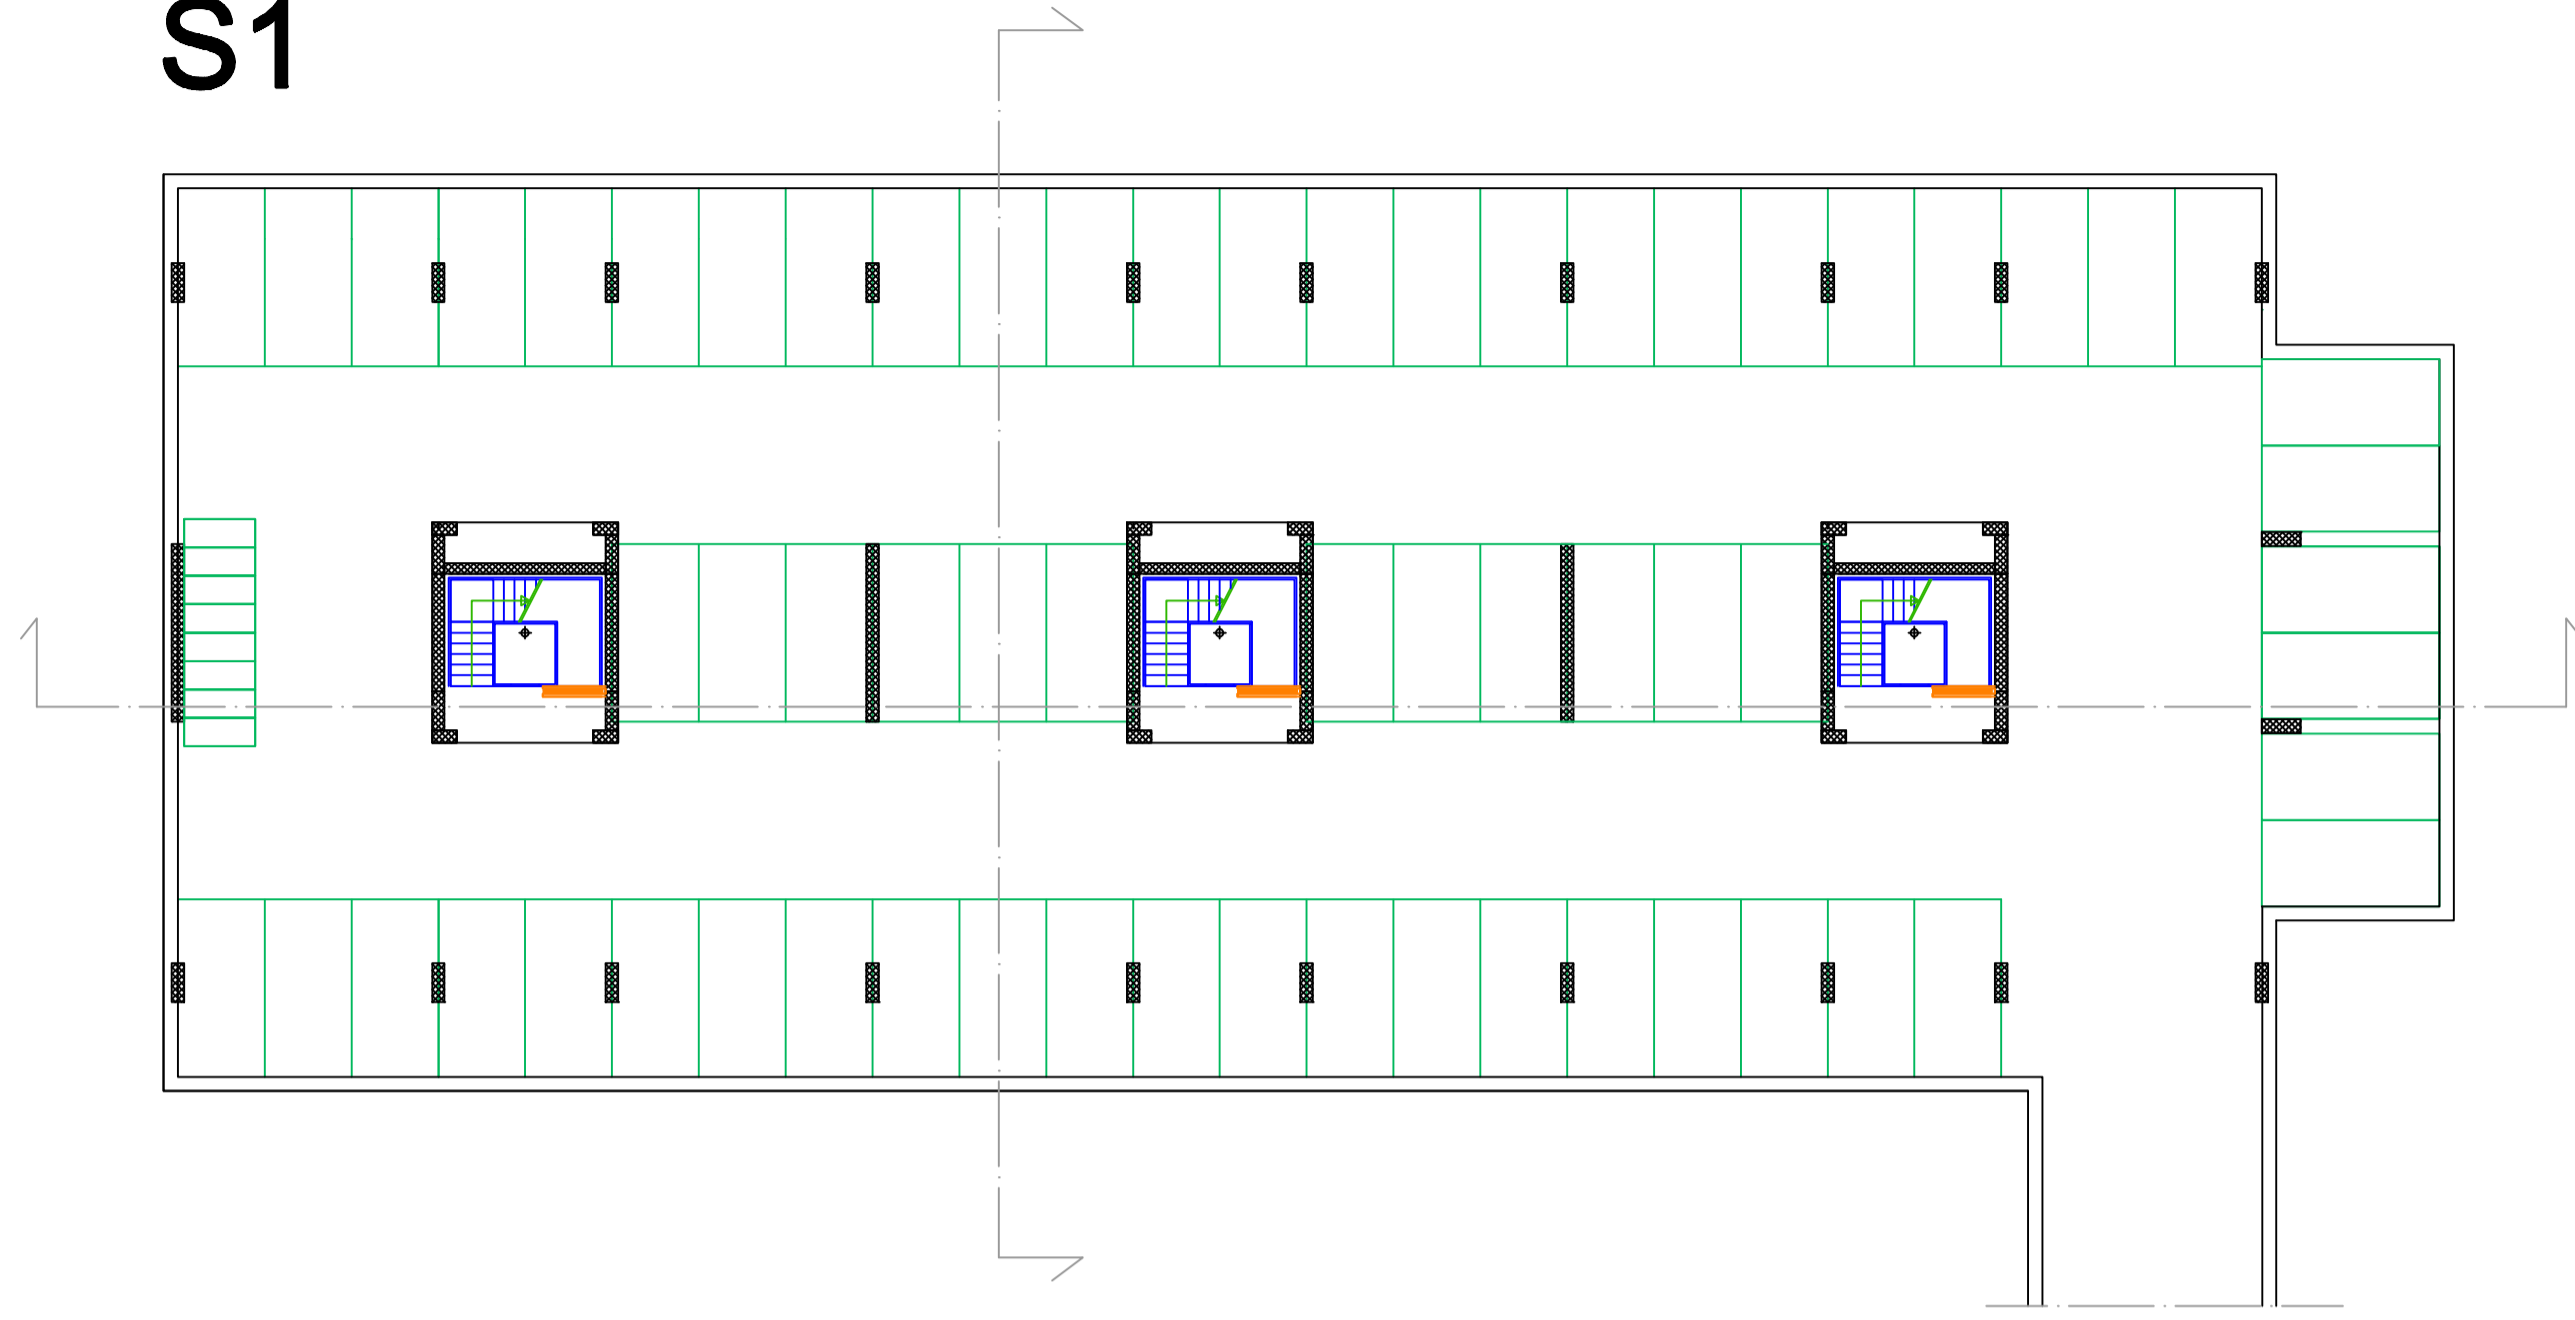


SUPERFICIE AUTORIMESSA MQ.:1445,60

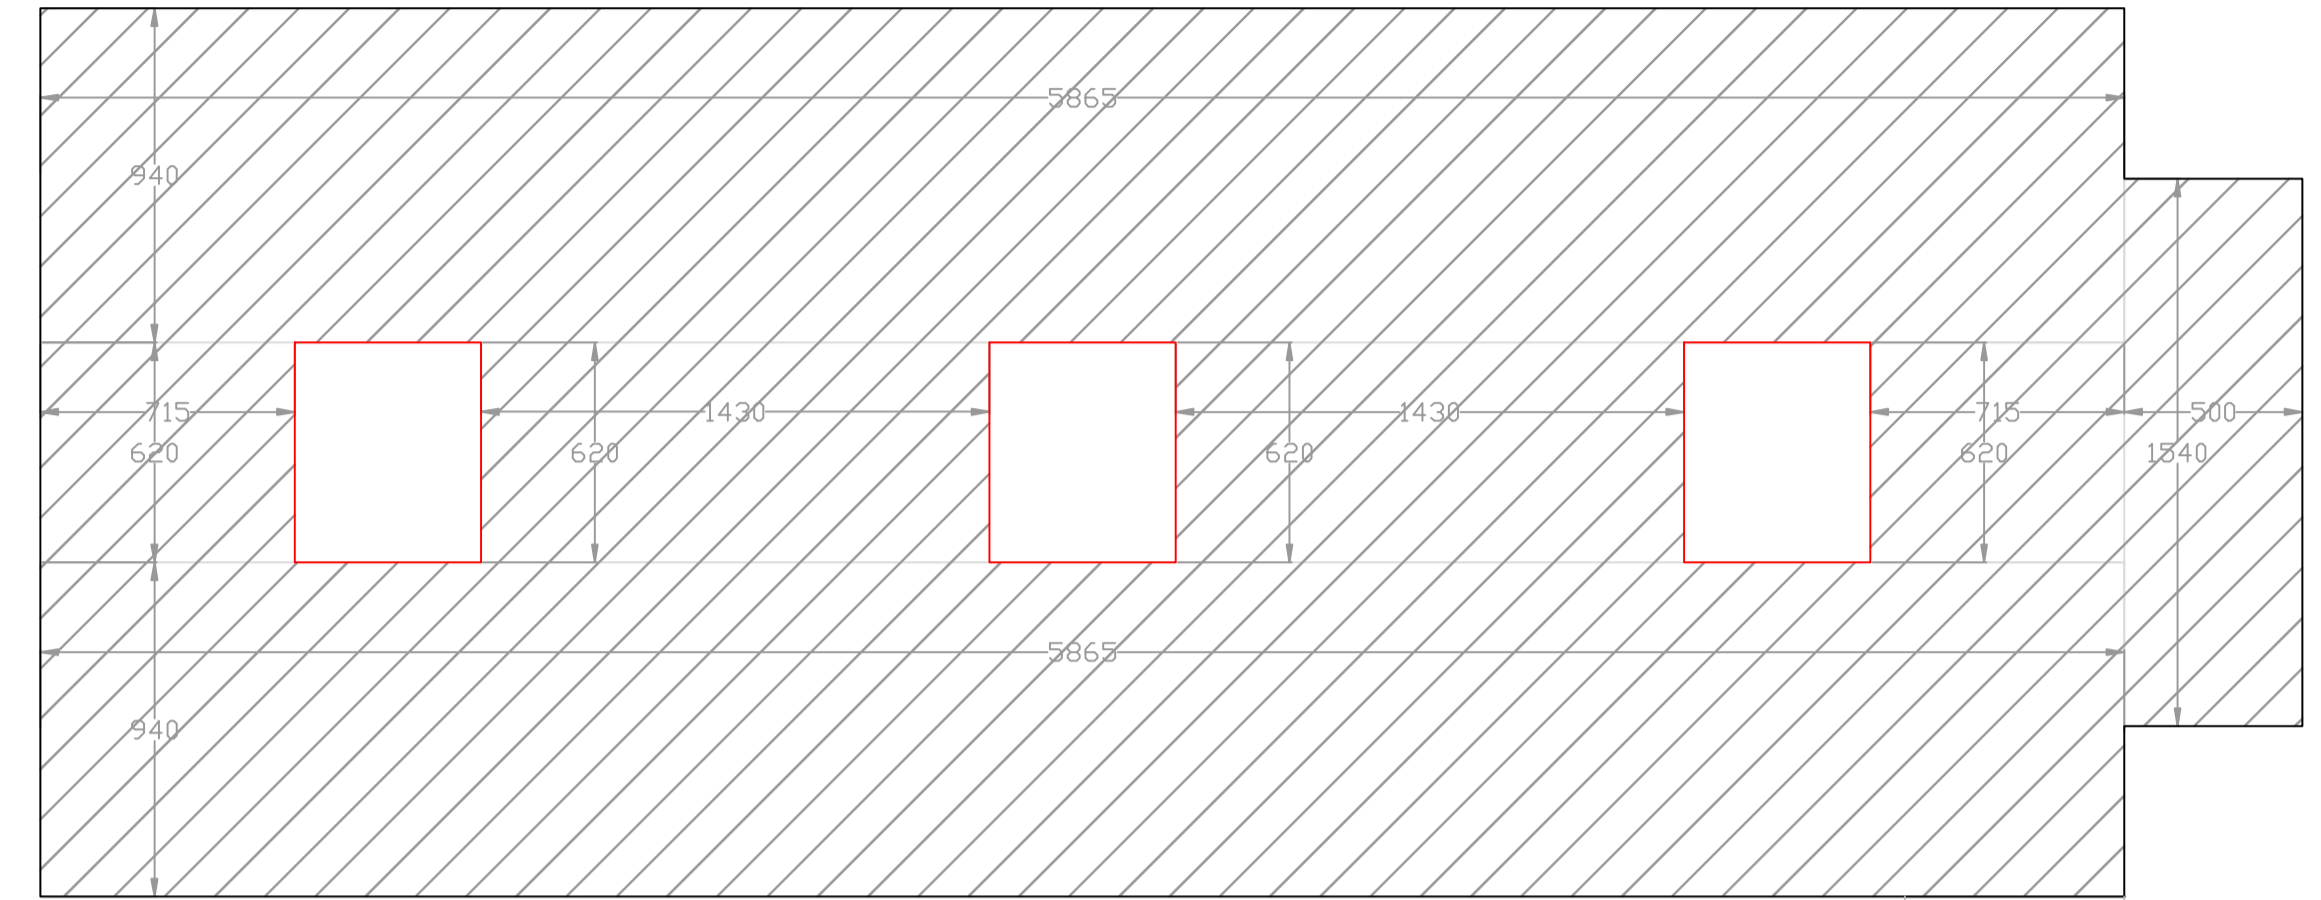

piano autorimessa			
lunghezza	larghezza	area	
1	58,65	9,40	551,31
2	7,15	6,20	44,33
3	14,30	6,20	88,66
4	14,30	6,20	88,66
5	7,15	6,20	44,33
6	58,65	9,40	551,31
7	5,00	15,40	77,00
TOT			1445,60

PT

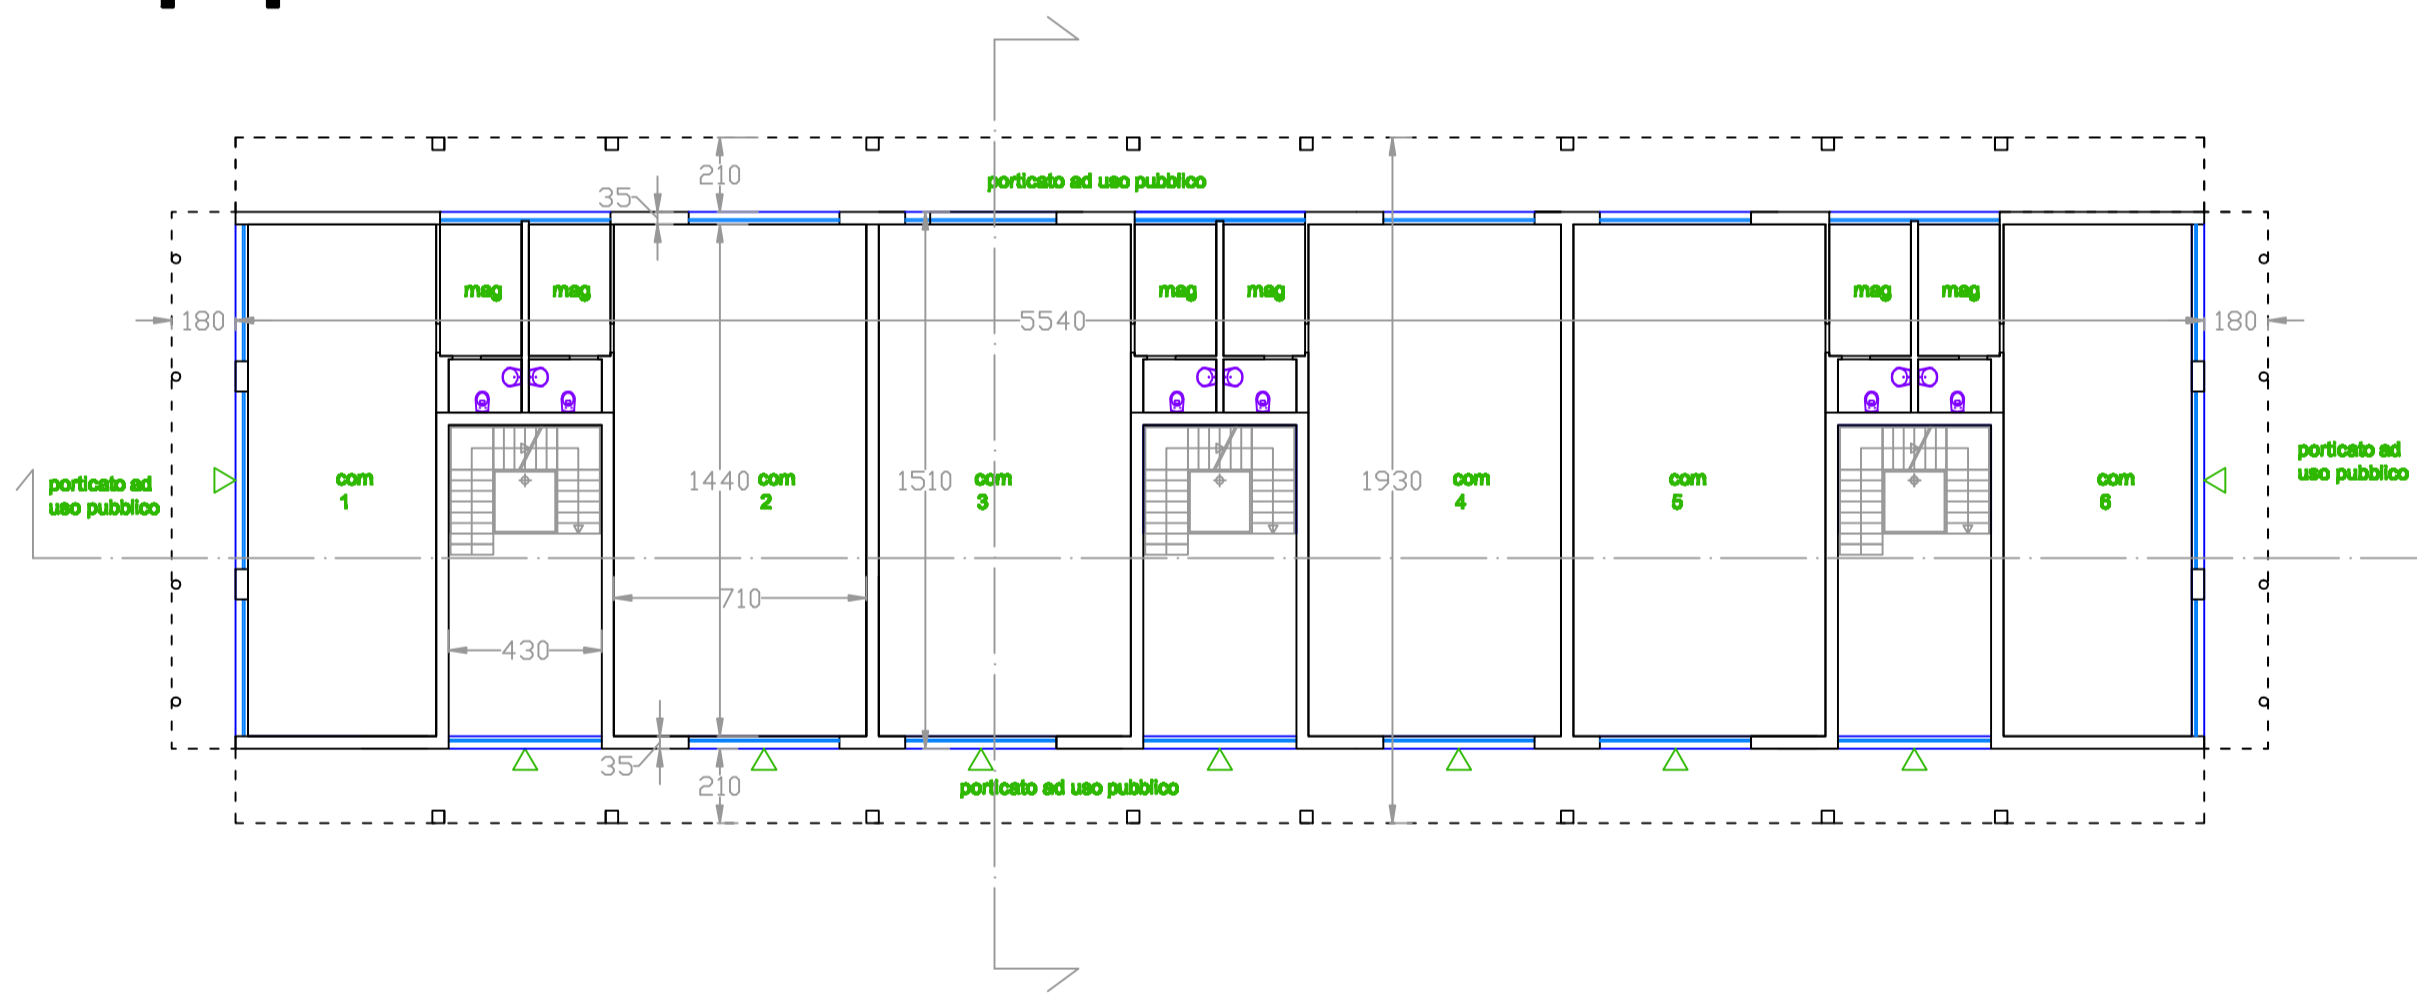


SUPERFICI UTILI PIANO TERRA				
alloggio	N°	FUNZIONE	U.M.	superficie utile / superficie access.
1	1	esercizio com sup vendita	mq	76,32
		di vicinato magazzino	mq	8,45
		bagno	mq	3,07
				87,84
2	2	esercizio com sup vendita	mq	102,24
		di vicinato magazzino	mq	8,45
		bagno	mq	3,07
				113,76
3	3	esercizio com sup vendita	mq	102,24
		di vicinato magazzino	mq	8,45
		bagno	mq	3,07
				113,76
4	4	esercizio com sup vendita	mq	102,24
		di vicinato magazzino	mq	8,45
		bagno	mq	3,07
				113,76
5	5	esercizio com sup vendita	mq	102,24
		di vicinato magazzino	mq	8,45
		bagno	mq	3,07
				113,76
6	6	esercizio com sup vendita	mq	76,32
		di vicinato magazzino	mq	8,45
		bagno	mq	3,07
				87,84
				630,72

SUPERFICIE COMMERCIALE DI VICINATO

S.A. mq.651,18


S.L. mq.709,38

S.L.
S.A.

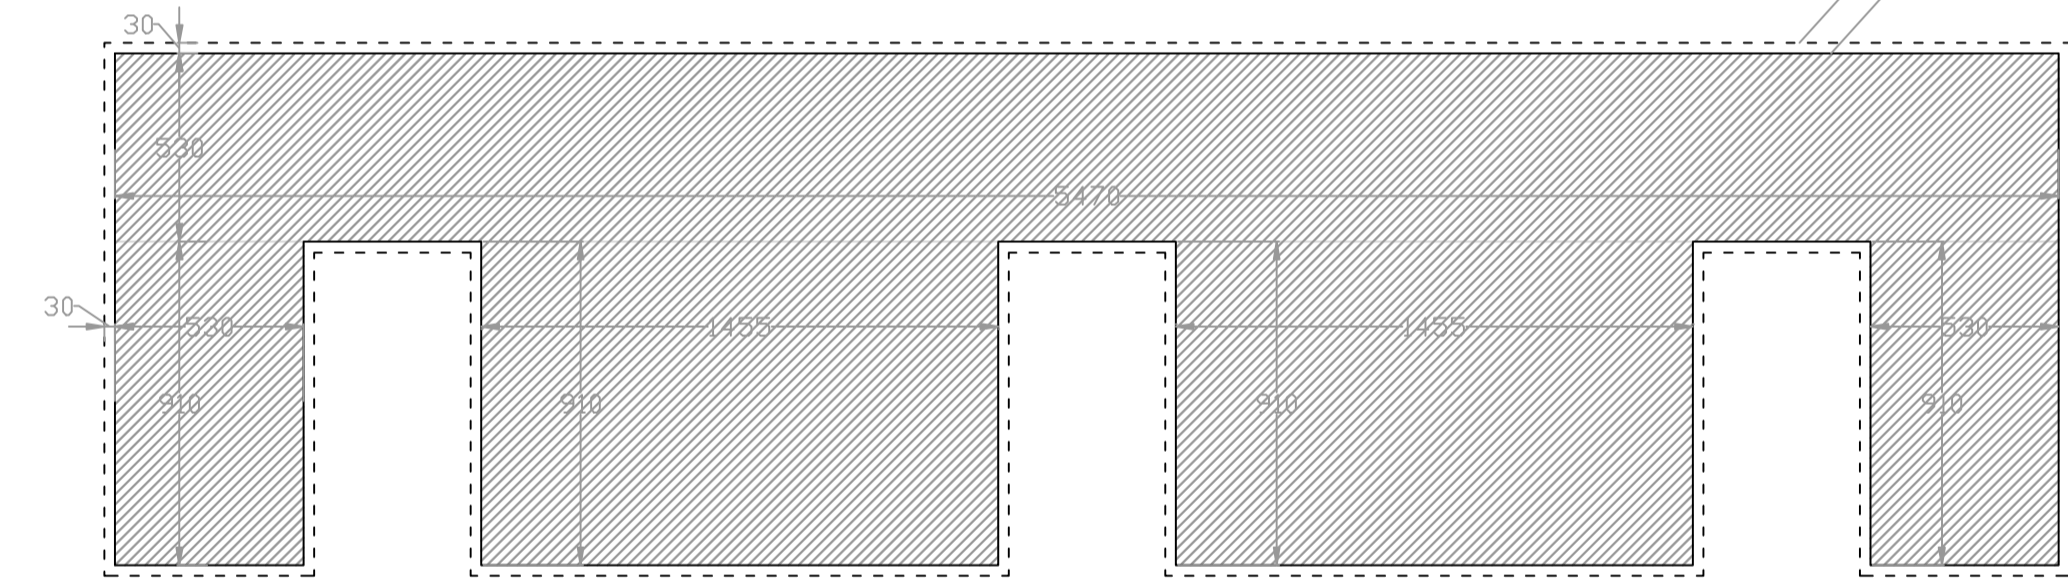


SA piano terreno		
1	2	3
54,70	5,30	289,91
5,30	9,10	48,23
14,55	9,10	132,41
14,55	9,10	132,41
5,30	9,10	48,23
TOT		651,18

SEZIONE LUNGITUDINALE

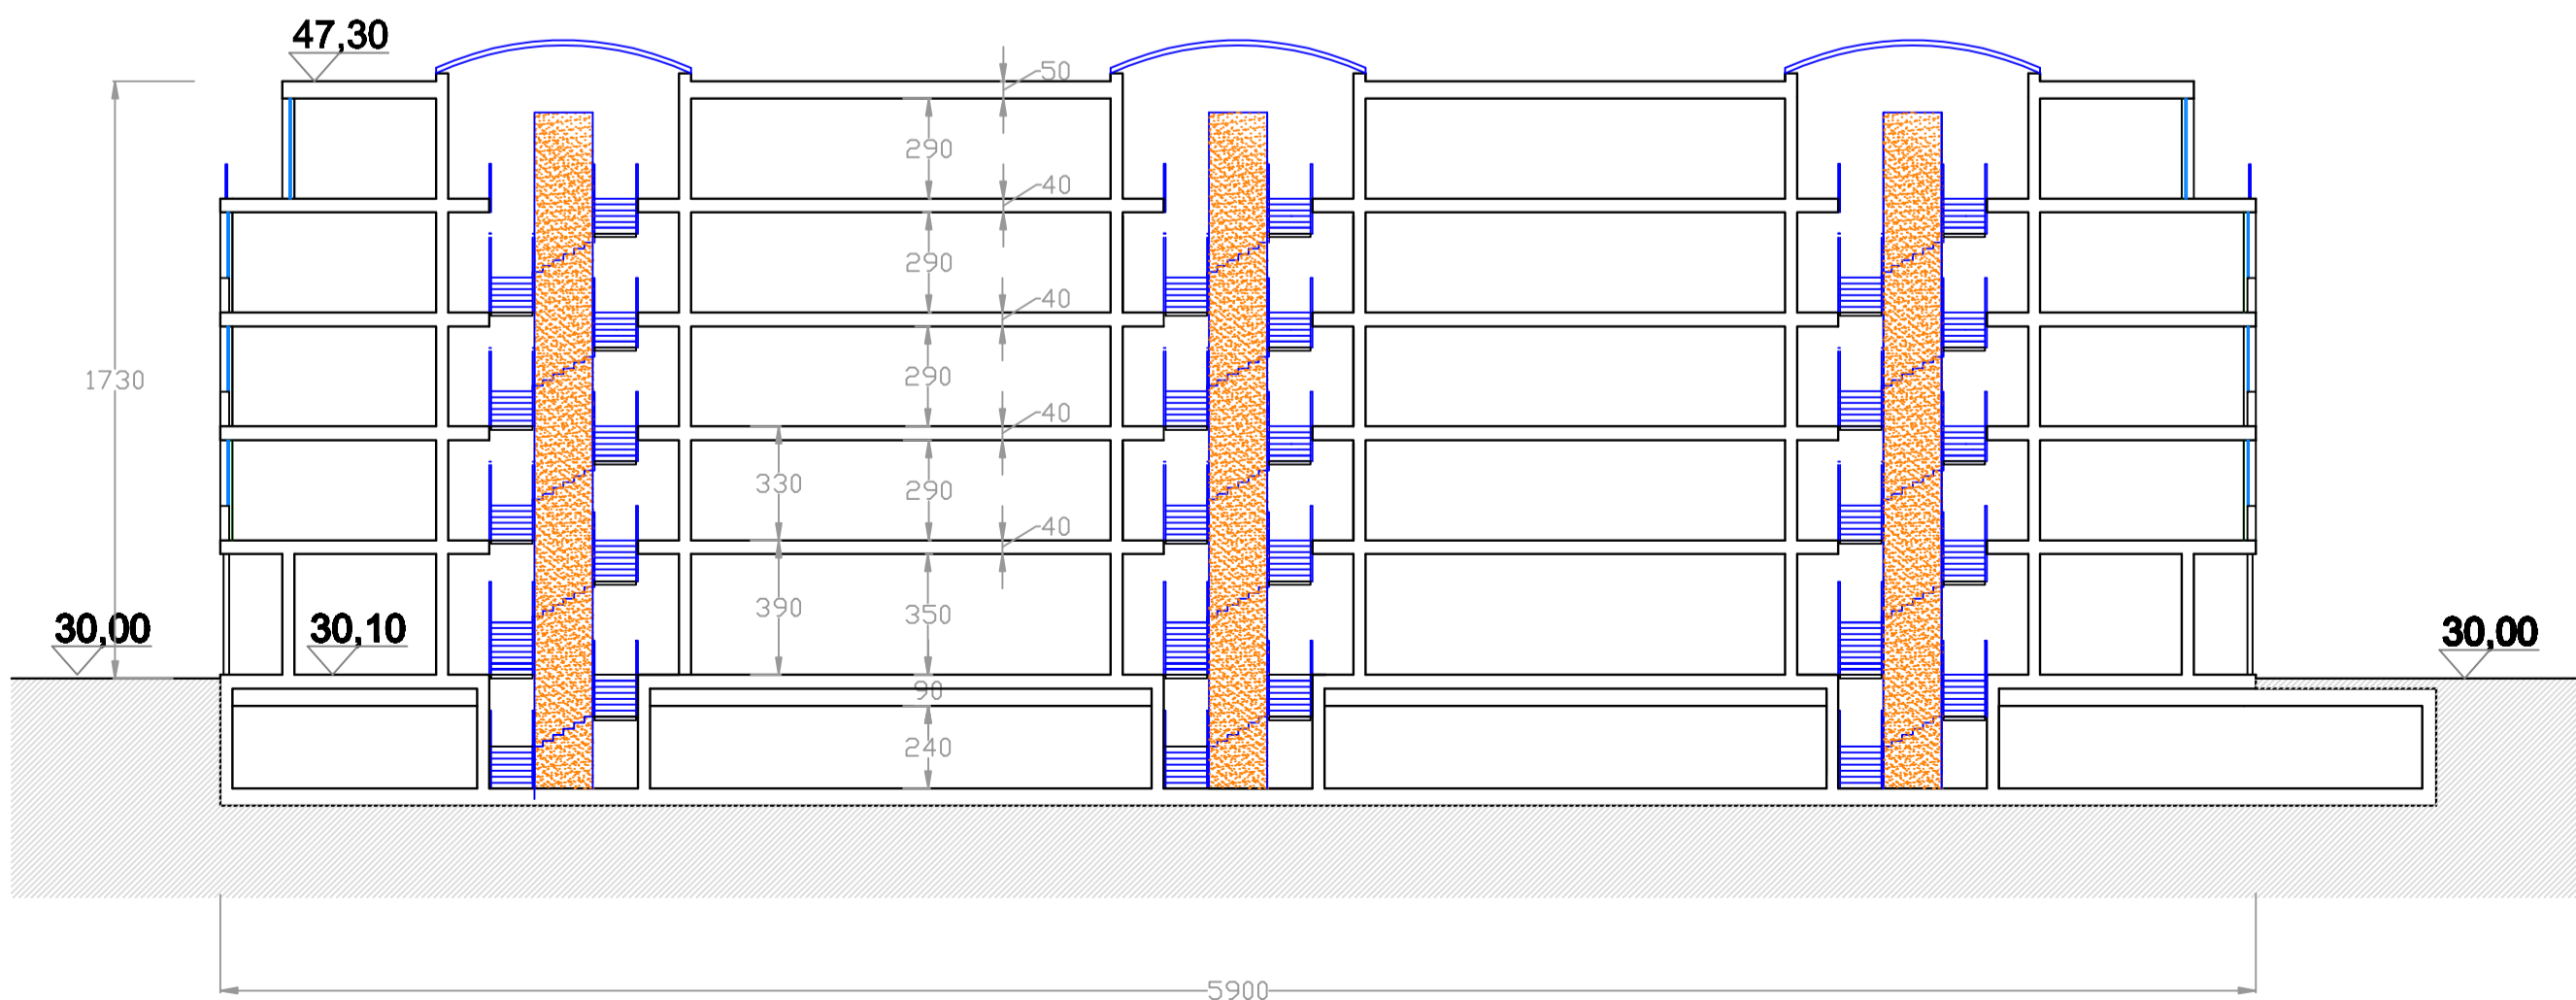

SEZIONE TRASVERSALE

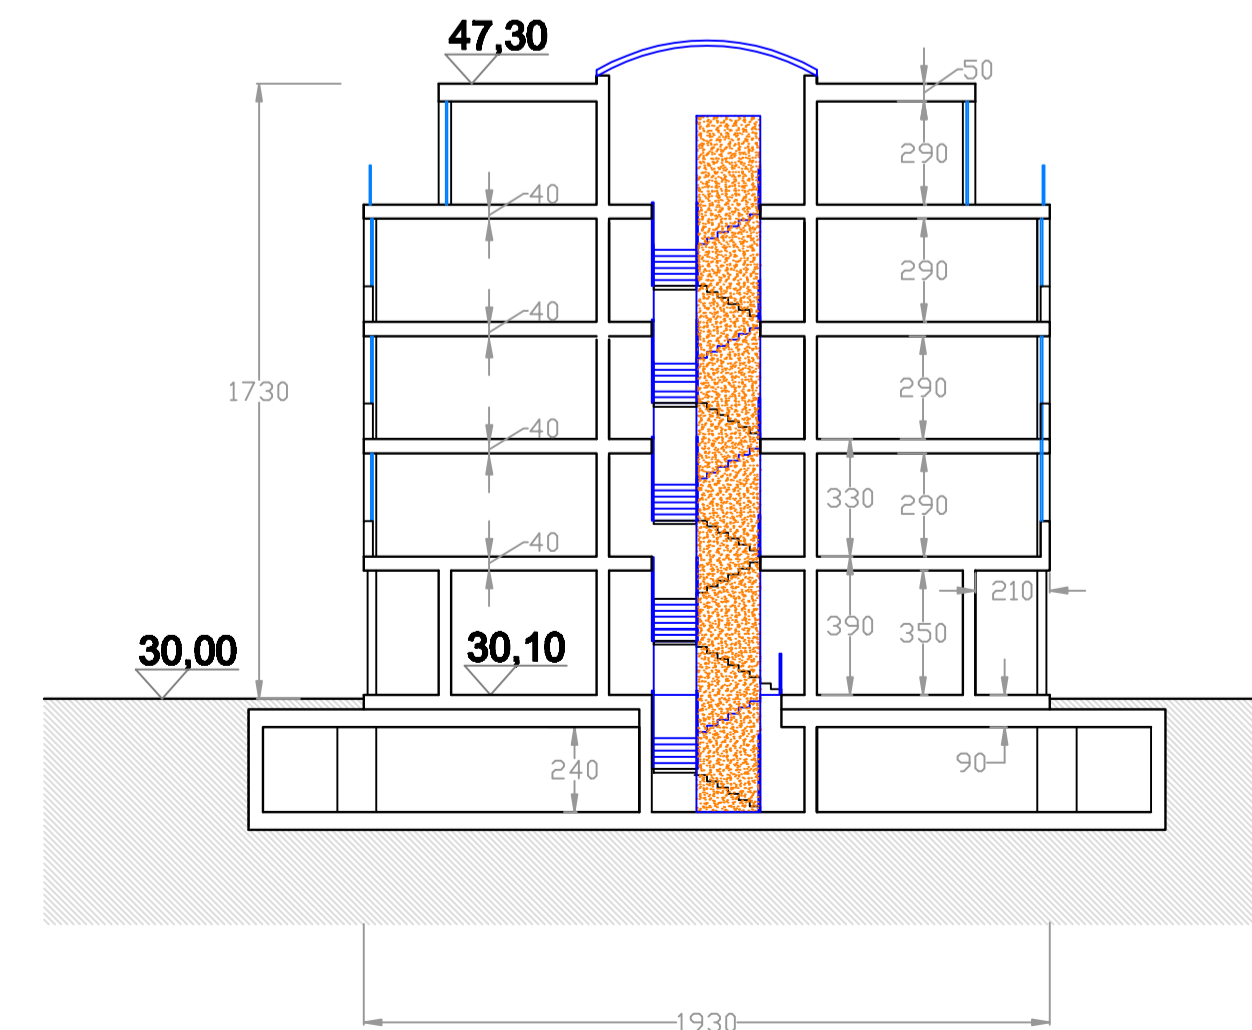

N.B.: LA S.L. E' CALCOLATA TENENDO CONTO DI QUANTO PREVISTO DALL' ART.67 comma 5a), L.R.16/2008

 COMUNE DI BOLANO	PROGETTO Distretto di Trasformazione - D.T.R. 04 Piano Urbanistico Operativo "subdistretto sub.1a"	COMMITTENTE LERICI s.r.l. amministratore unico Dott. Alexander Greppi
	OGGETTO ADOZIONE PUO	
DATA 05.06.23 DISEGNO B09.3	Caratteristiche degli edifici Misto residenza 2 SCALA 1:200	PROGETTO Arch. Giuseppe Di Re con arch. Luca Ceffi Corso Duomo, 101 - 40138 Bologna Tel. 051-239228