



**AREA 1 - Frazione di Montebello di Mezzo, Capoluogo di Bolano e località Cavanon**

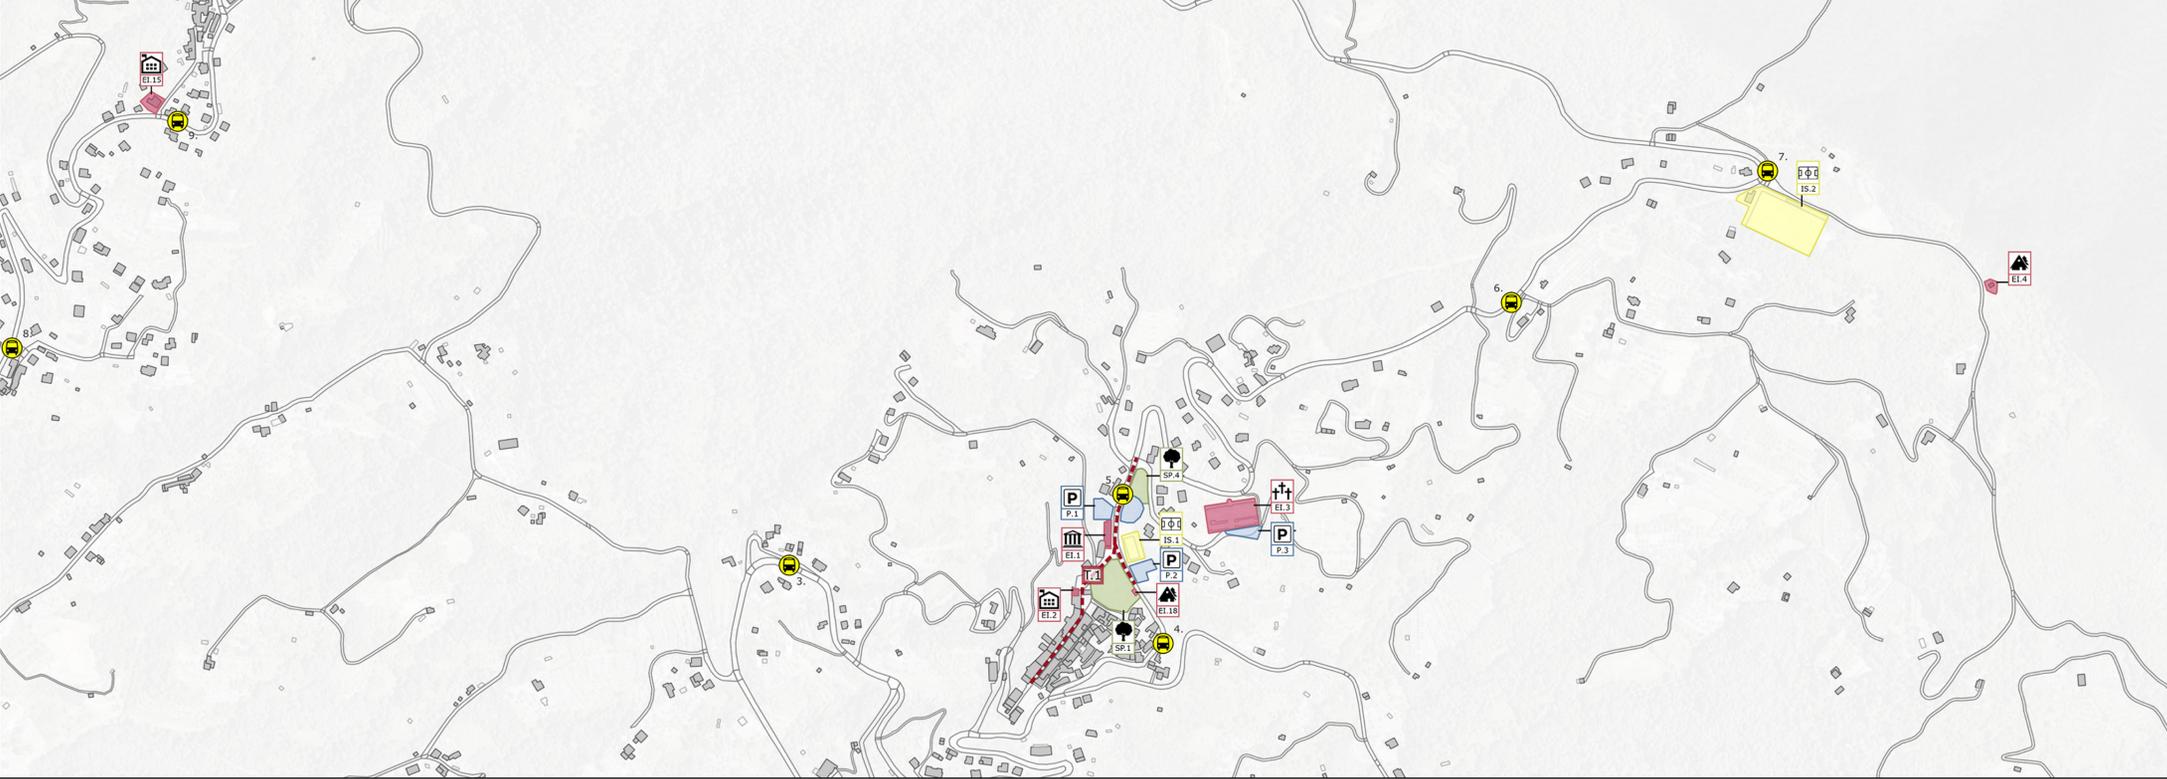

- EDIFICI PUBBLICI E DI PUBBLICO INTERESSE**
- EI.1 - Municipio
  - EI.2 - Cantina
  - EI.3 - Cimitero di Bolano
  - EI.4 - Rifugio A.V.M.L.
  - EI.5 - Delegazione comunale
  - EI.6 - Edificio ASL, centro "il nuovo volo"
  - EI.7 - Caserma dei carabinieri
  - EI.8 - Sede volontari di Protezione Civile
  - EI.9 - Centro manifestazioni ed eventi
  - EI.10 - Cimitero di Ceparana
  - EI.11 - Centro sociale
  - EI.12 - Sede pubblica assistenza
  - EI.13 - Casa della musica
  - EI.14 - Casa famiglia "Dopo di noi"
  - EI.15 - Centro polivalente
  - EI.16 - Area feste
  - EI.17 - Nuova casa di Comunità
  - EI.18 - Casetta del Parco del Poggio
- EDIFICI SCOLASTICI**
- ES.1 - Scuola dell'infanzia
  - ES.2 - Scuola primaria
  - ES.3 - Scuola secondaria di I grado
- SPAZI PUBBLICI**
- SP.1 - Parco del Poggio
  - SP.2 - Parco delle farfalle e parco giochi
  - SP.3 - Parco giochi Canevella
  - SP.4 - Parco giochi di Bolano
- PARCHEGGI**
- P.1 - Parcheggi di piazza Castello
  - P.2 - Parcheggi in via Dietro Castello
  - P.3 - Parcheggi del cimitero di Bolano
  - P.4 - Parcheggi piazza IV Novembre
  - P.5 - Parcheggi in via dei Castagni
  - P.6 - Parcheggi in via Petrarca
  - P.7 - Parcheggi del cimitero di Ceparana
  - P.8 - Parcheggi delle scuole in via Verdi
  - P.9 - Parcheggi delle scuole in via Portovenere
  - P.10 - Parcheggi in via Puccini
  - P.11 - Parcheggi in via Indipendenza
  - P.12 - Parcheggi in via Fermi
  - P.13 - Parcheggi in Piazza Novellini
- TRAGITTI**
- T.1 - Piazza Castello, via Dietro Castello
  - T.2 - Via dei Castagni
  - T.3 - Via Indipendenza
  - T.4 - Via Romana, via Genova
- FERMATE DEL TRASPORTO PUBBLICO**
- 1. Piazza IV Novembre
  - 2. Ceparana - bivio Bolano
  - 3. Bolano variante nuova
  - 4. Bolano borgo vecchio
  - 5. Bolano capolinea
  - 6. Via Laghi - Loc. Viara
  - 7. Laghi
  - 8. Montebello di Fondo
  - 9. Montebello di Mezzo
- IMPIANTI SPORTIVI**
- IS.1 - Spazio sportivo polivalente
  - IS.2 - Stadio "Bertolotti"
  - IS.3 - Palestra
  - IS.4 - Circolo tennis
  - IS.5 - Stadio "Incerti"
  - IS.6 - Galoppatoio
  - IS.7 - Palestra della scuola

**AREA 2 - Frazione di Ceparana**

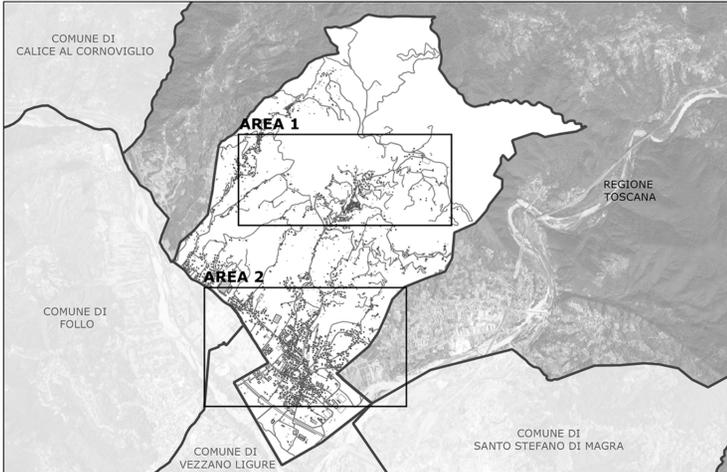

**COMUNE DI BOLANO**  
Provincia della Spezia

**COMITENTE**  
COMUNE DI BOLANO  
Piazza Castello, 1  
19020 - Bolano (SP)

**DESCRIZIONE**  
**Piano di Eliminazione delle Barriere Architettoniche P.E.B.A**

**DATA** Novembre 2023  
**SCALA** 1:5.000

**TAV. N.** 01  
**CONTENUTO TAVOLA** INQUADRAMENTO EDIFICI E SPAZI PUBBLICI

**PROGETTISTI**  
Ing. Ilaria Bresciani  
Ing. Matteo Bertoni  
Ing. Chiara Reboani

**RESERVATO AGLI UFFICI**

**IL COMMITTENTE**

**PROGETTO**  
A 5408  
Ing. Ilaria Bresciani  
Ing. Matteo Bertoni  
Ing. Chiara Reboani