




AREA 1 - Frazione di Montebello di Mezzo, Capoluogo di Bolano e località Cavanon

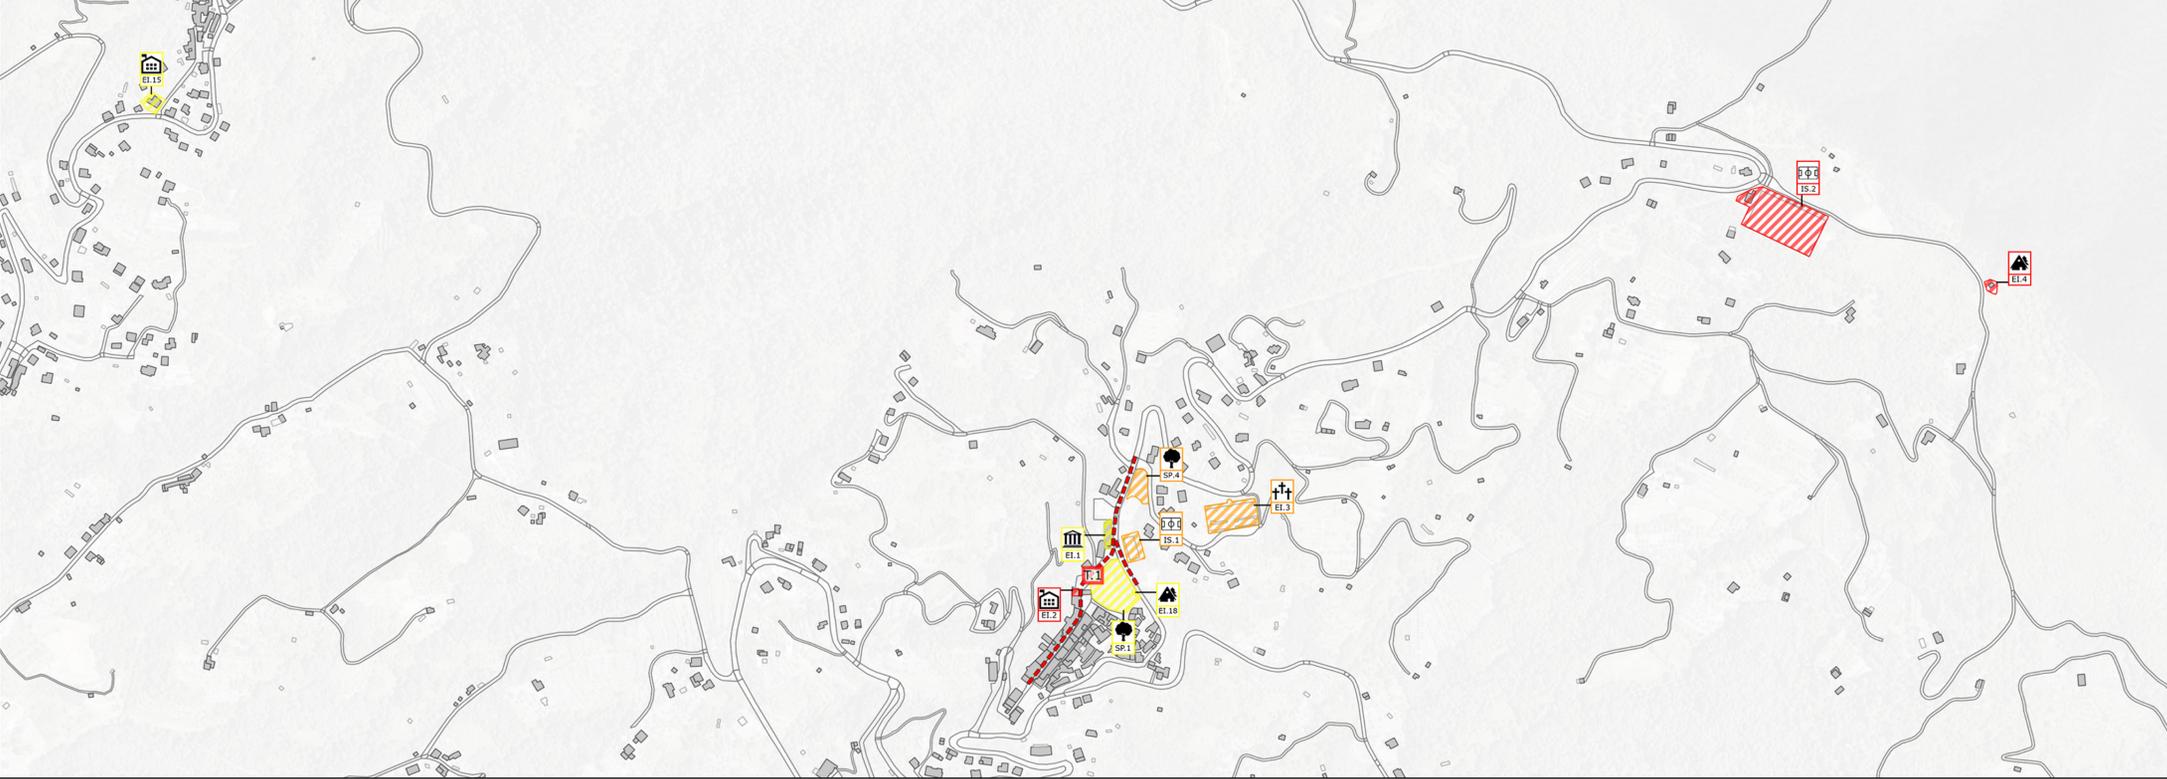

- EDIFICI PUBBLICI E DI PUBBLICO INTERESSE**
- EI.1 - Municipio
 - EI.2 - Cantina
 - EI.3 - Cimitero di Bolano
 - EI.4 - Rifugio A.V.M.L.
 - EI.5 - Delegazione comunale
 - EI.6 - Edificio ASL, centro "il nuovo volo"
 - EI.7 - Caserma dei carabinieri
 - EI.8 - Sede volontari di Protezione Civile
 - EI.9 - Centro manifestazioni ed eventi
 - EI.10 - Cimitero di Ceparana
 - EI.11 - Centro sociale
 - EI.13 - Casa della musica
 - EI.15 - Centro polivalente
 - EI.17 - Nuova casa di Comunità
 - EI.12 - Sede pubblica assistenza
 - EI.14 - Casa famiglia "Dopo di noi"
 - EI.16 - Area feste
 - EI.18 - Casetta del Parco del Poggio
- EDIFICI SCOLASTICI**
- ES.1 - Scuola dell'infanzia
 - ES.2 - Scuola primaria
 - ES.3 - Scuola secondaria di I grado
- SPAZI PUBBLICI**
- SP.1 - Parco del Poggio
 - SP.3 - Parco di via Genova
 - SP.2 - Parco delle farfalle e parco giochi
 - SP.4 - Parco giochi di Bolano
- TRAGITTI**
- T.1 - Piazza Castello, via Dietro Castello
 - T.2 - Via dei Castagni
 - T.3 - Via Indipendenza
 - T.4 - Via Romana, via Genova
- IMPIANTI SPORTIVI**
- IS.1 - Spazio sportivo polivalente
 - IS.2 - Stadio "Bertolotti"
 - IS.3 - Palestra
 - IS.4 - Circolo tennis
 - IS.5 - Stadio "Incerti"
 - IS.6 - Galoppatoio
 - IS.7 - Palestra della scuola

Non accessibile	Parzialmente inaccessibile	Sufficientemente accessibile	Accessibile
Presenza dislivelli e scalini in aree esterne o interne.	Pavimento poco percorribile.	Possibilità per chiunque di muoversi in autonomia negli spazi fondamentali.	Buona accessibilità.
Dimensione insufficiente delle porte.	Segnaletica o orientamento carente.	Almeno un servizio igienico accessibile.	Assenza di elementi di intralcio.
Pavimento degradato o non percorribile.	Servizi igienici non accessibili.	Presenza di servoscala o ascensore non indispensabile.	Assenza di problematiche.
Assenza ascensore nei piani superiori.	Presenza di dislivelli lungo i percorsi interni.	Segnaletica o orientamento carente.	Possibilità di accedere in autonomia.
Problemi rilevanti di sicurezza.	Elementi d'arredo o giochi all'aperto non fruibili.		Presenza di corretta segnaletica e sistemi di orientamento.
Assenza marciapiedi o banchina su vie trafficate			

AREA 2 - Frazione di Ceparana

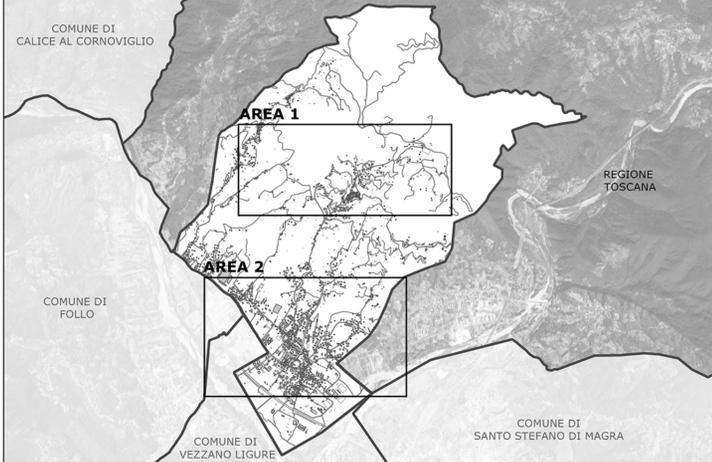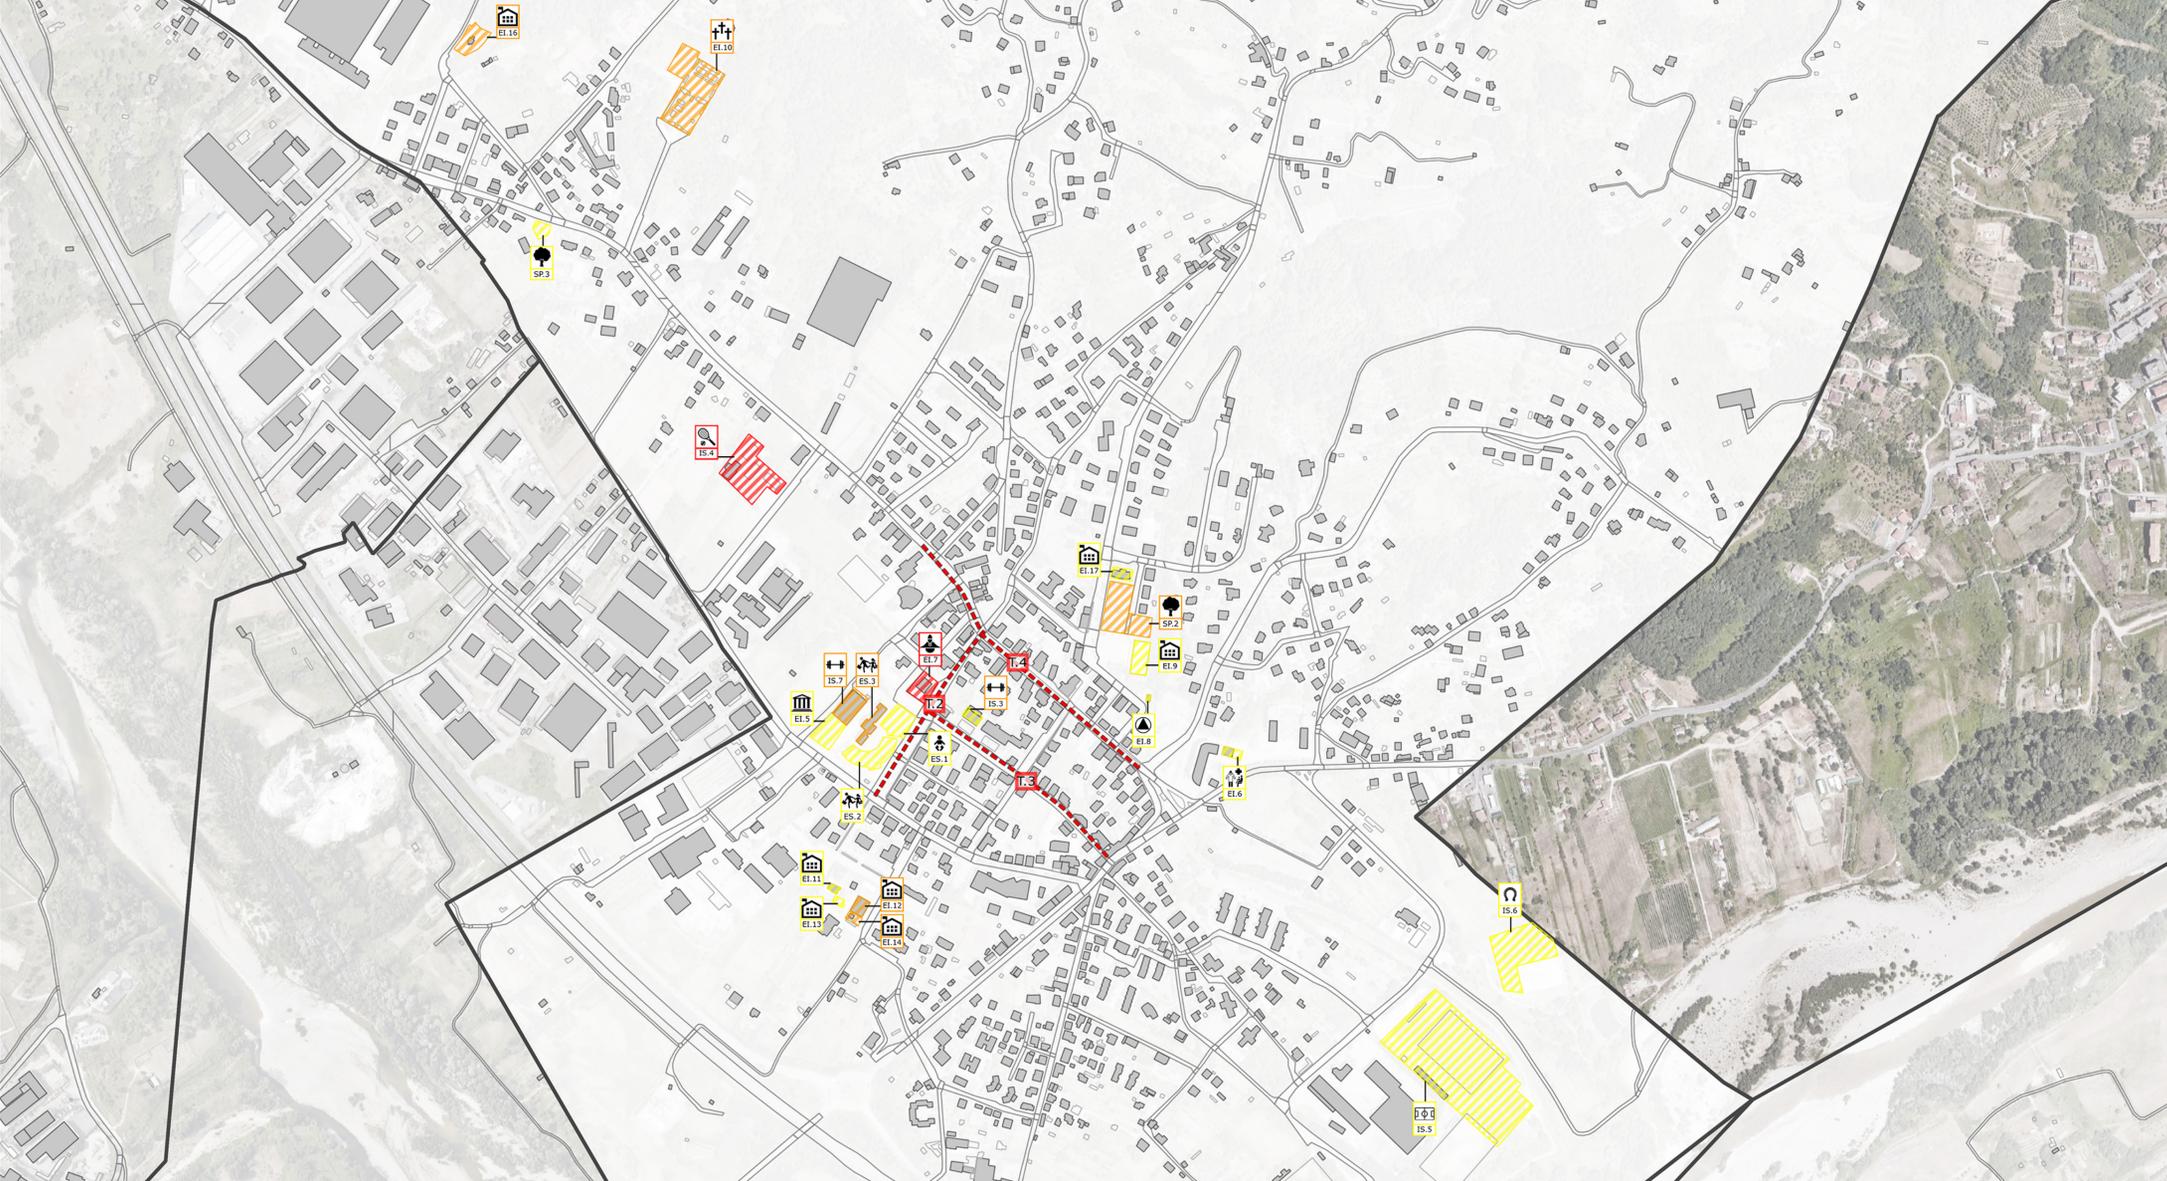

COMUNE DI BOLANO
Provincia della Spezia

COMITENTE
COMUNE DI BOLANO
Piazza Castello, 1
19020 - Bolano (SP)

DESCRIZIONE
Piano di Eliminazione delle Barriere Architettoniche P.E.B.A

DATA Novembre 2023
SCALA 1:5.000

TAV. N. 02
CONTENUTO TAVOLA LIVELLI DI ACCESSIBILITÀ

PROGETTISTI
Ing. Ilaria Bresciani
Ing. Matteo Bertoni
Ing. Chiara Reboani

RESERVATO AGLI UFFICI

IL COMMITTENTE

PROGETTO
A 5408
Ing. Ilaria Bresciani
Ing. Matteo Bertoni
Ing. Chiara Reboani