




**SCHEDA DI ANALISI PUNTUALE  
DOCUMENTAZIONE FOTOGRAFICA**


**RILIEVO DELL'EDIFICIO**

NUMERO  
**118**

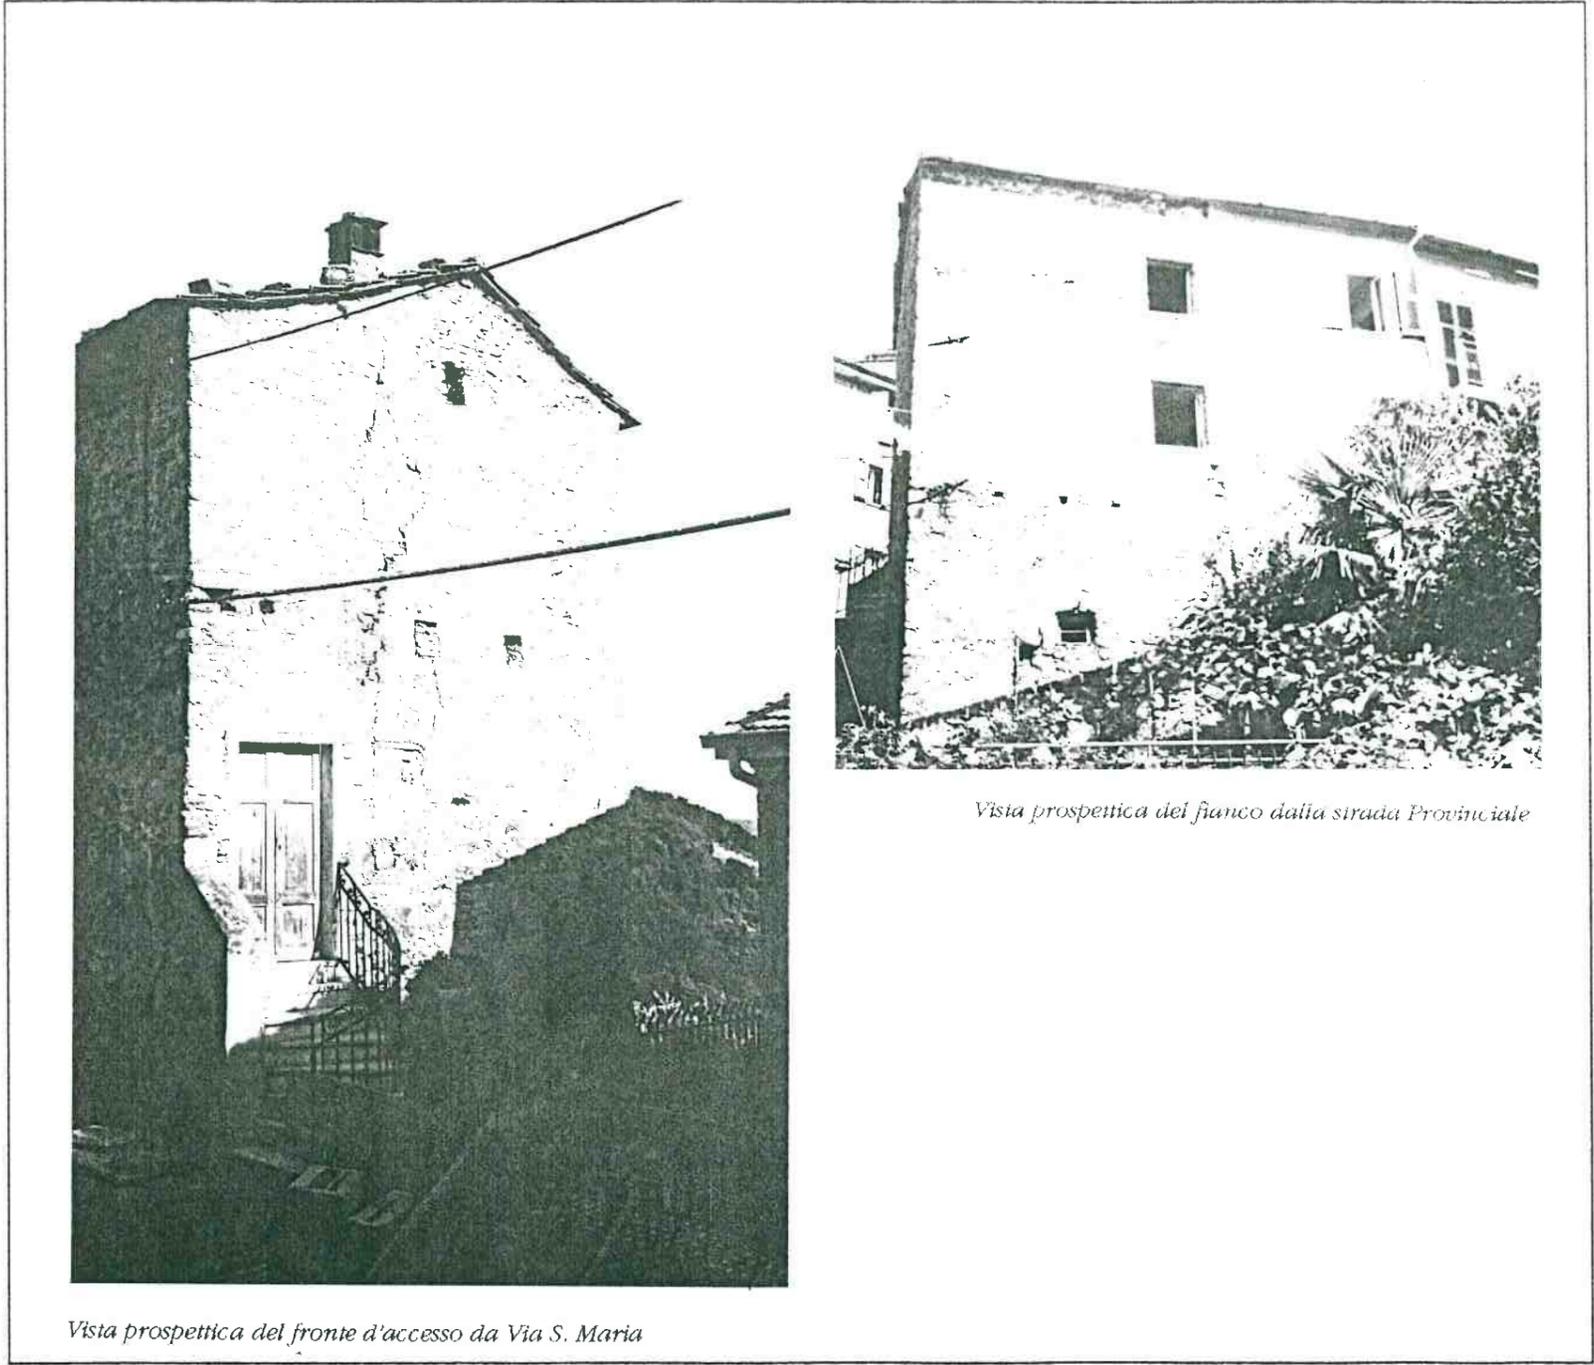

*Vista prospettica del fianco dalla strada Provinciale*

*Vista prospettica del fronte d'accesso da Via S. Maria*

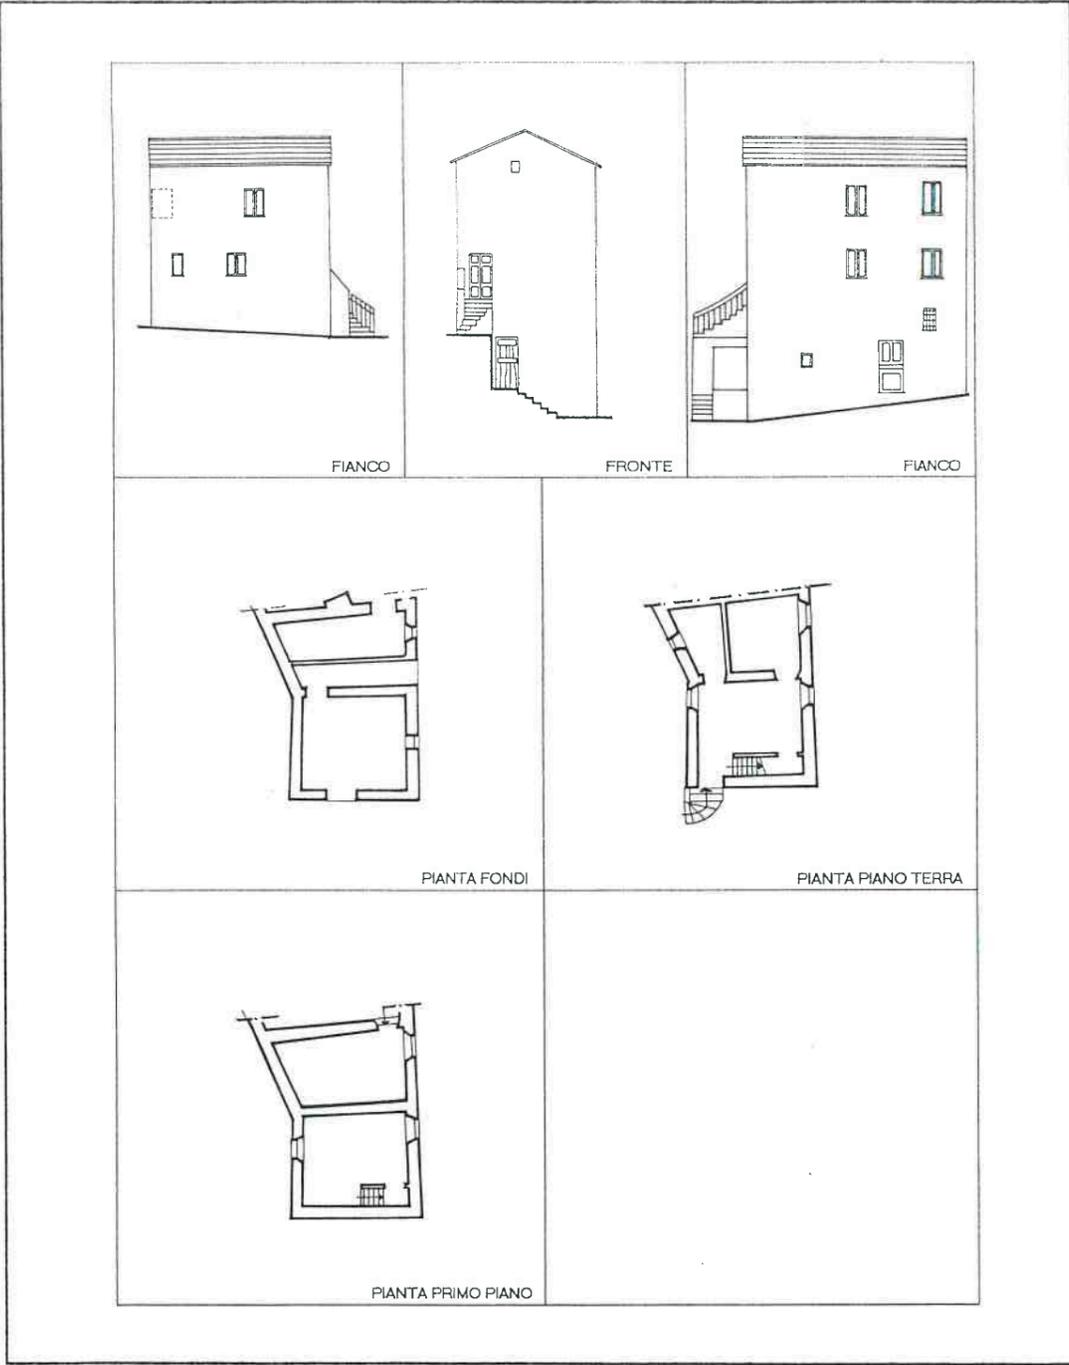

**LINGUAGGIO RISPETTO ALLA  
COLLOCAZIONE NELL'ORGANISMO URBANO**

	A	B	C	D	E
Speciale					
Ordinato					
Funzionale			X		O
Occasionale					
Eterogeneo					

**TIPY D'INTERVENTO**

- manutenz. ordin./straord.
- restauro/risanamento
- ristruttur. senza aumento di vol.
- ristruttur. con aumento di vol.
- demoliz. e ricostru.
- demolizione

**PRESCRIZIONI**  
*Vedi Norme Tecniche di Attuazione (N.T.A.) del Piano di Recupero*