





Vista aerea

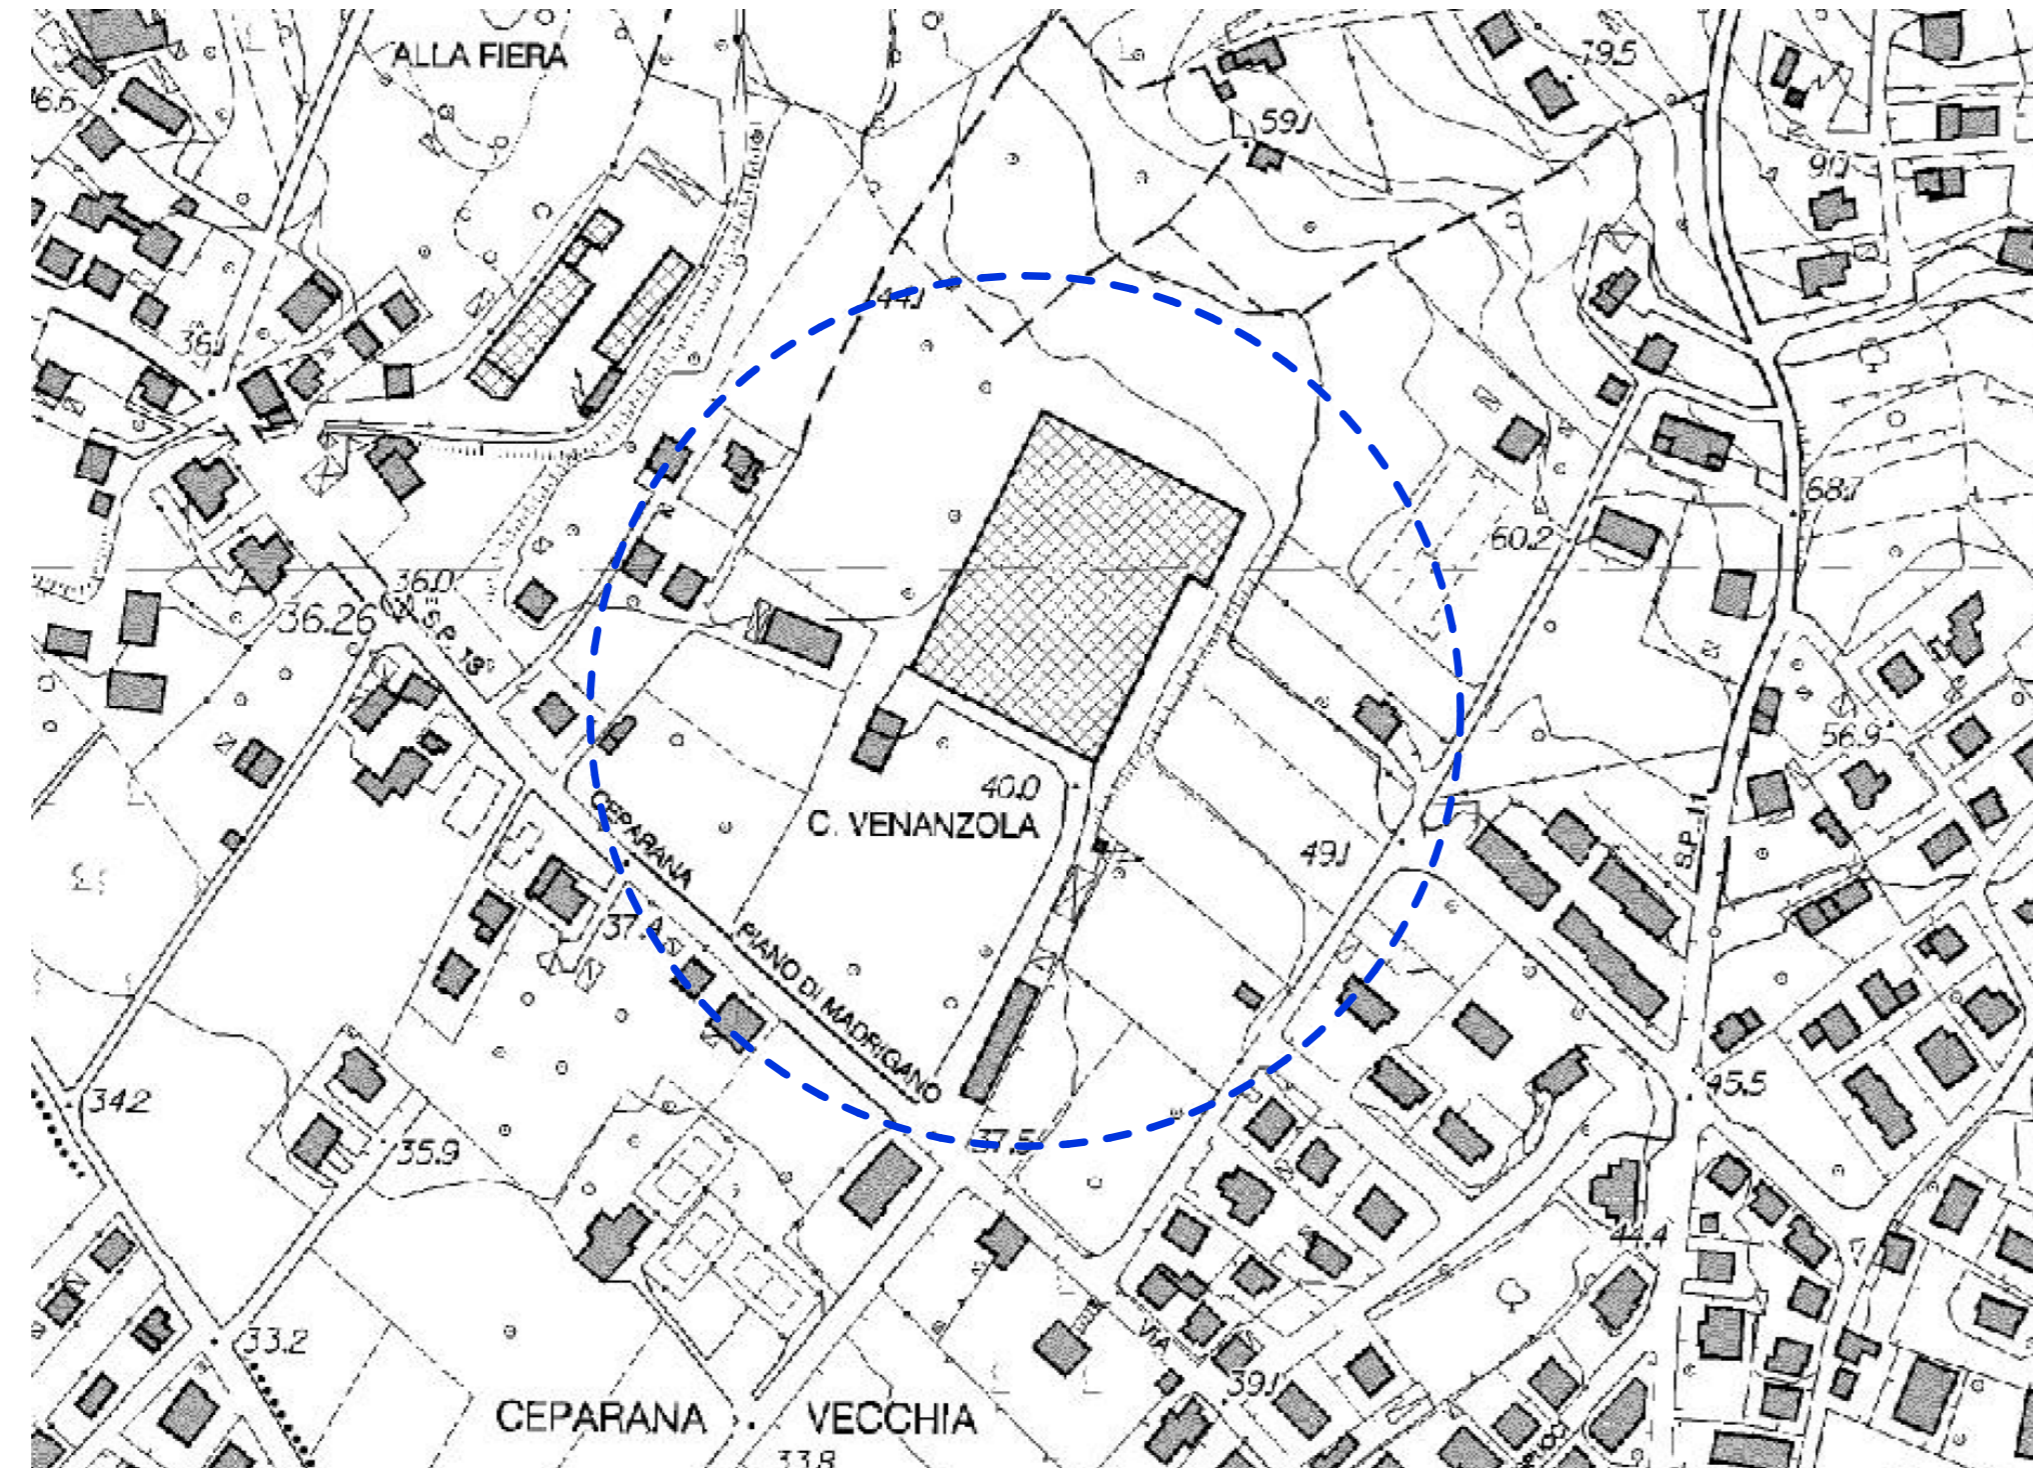

Estratto CTR

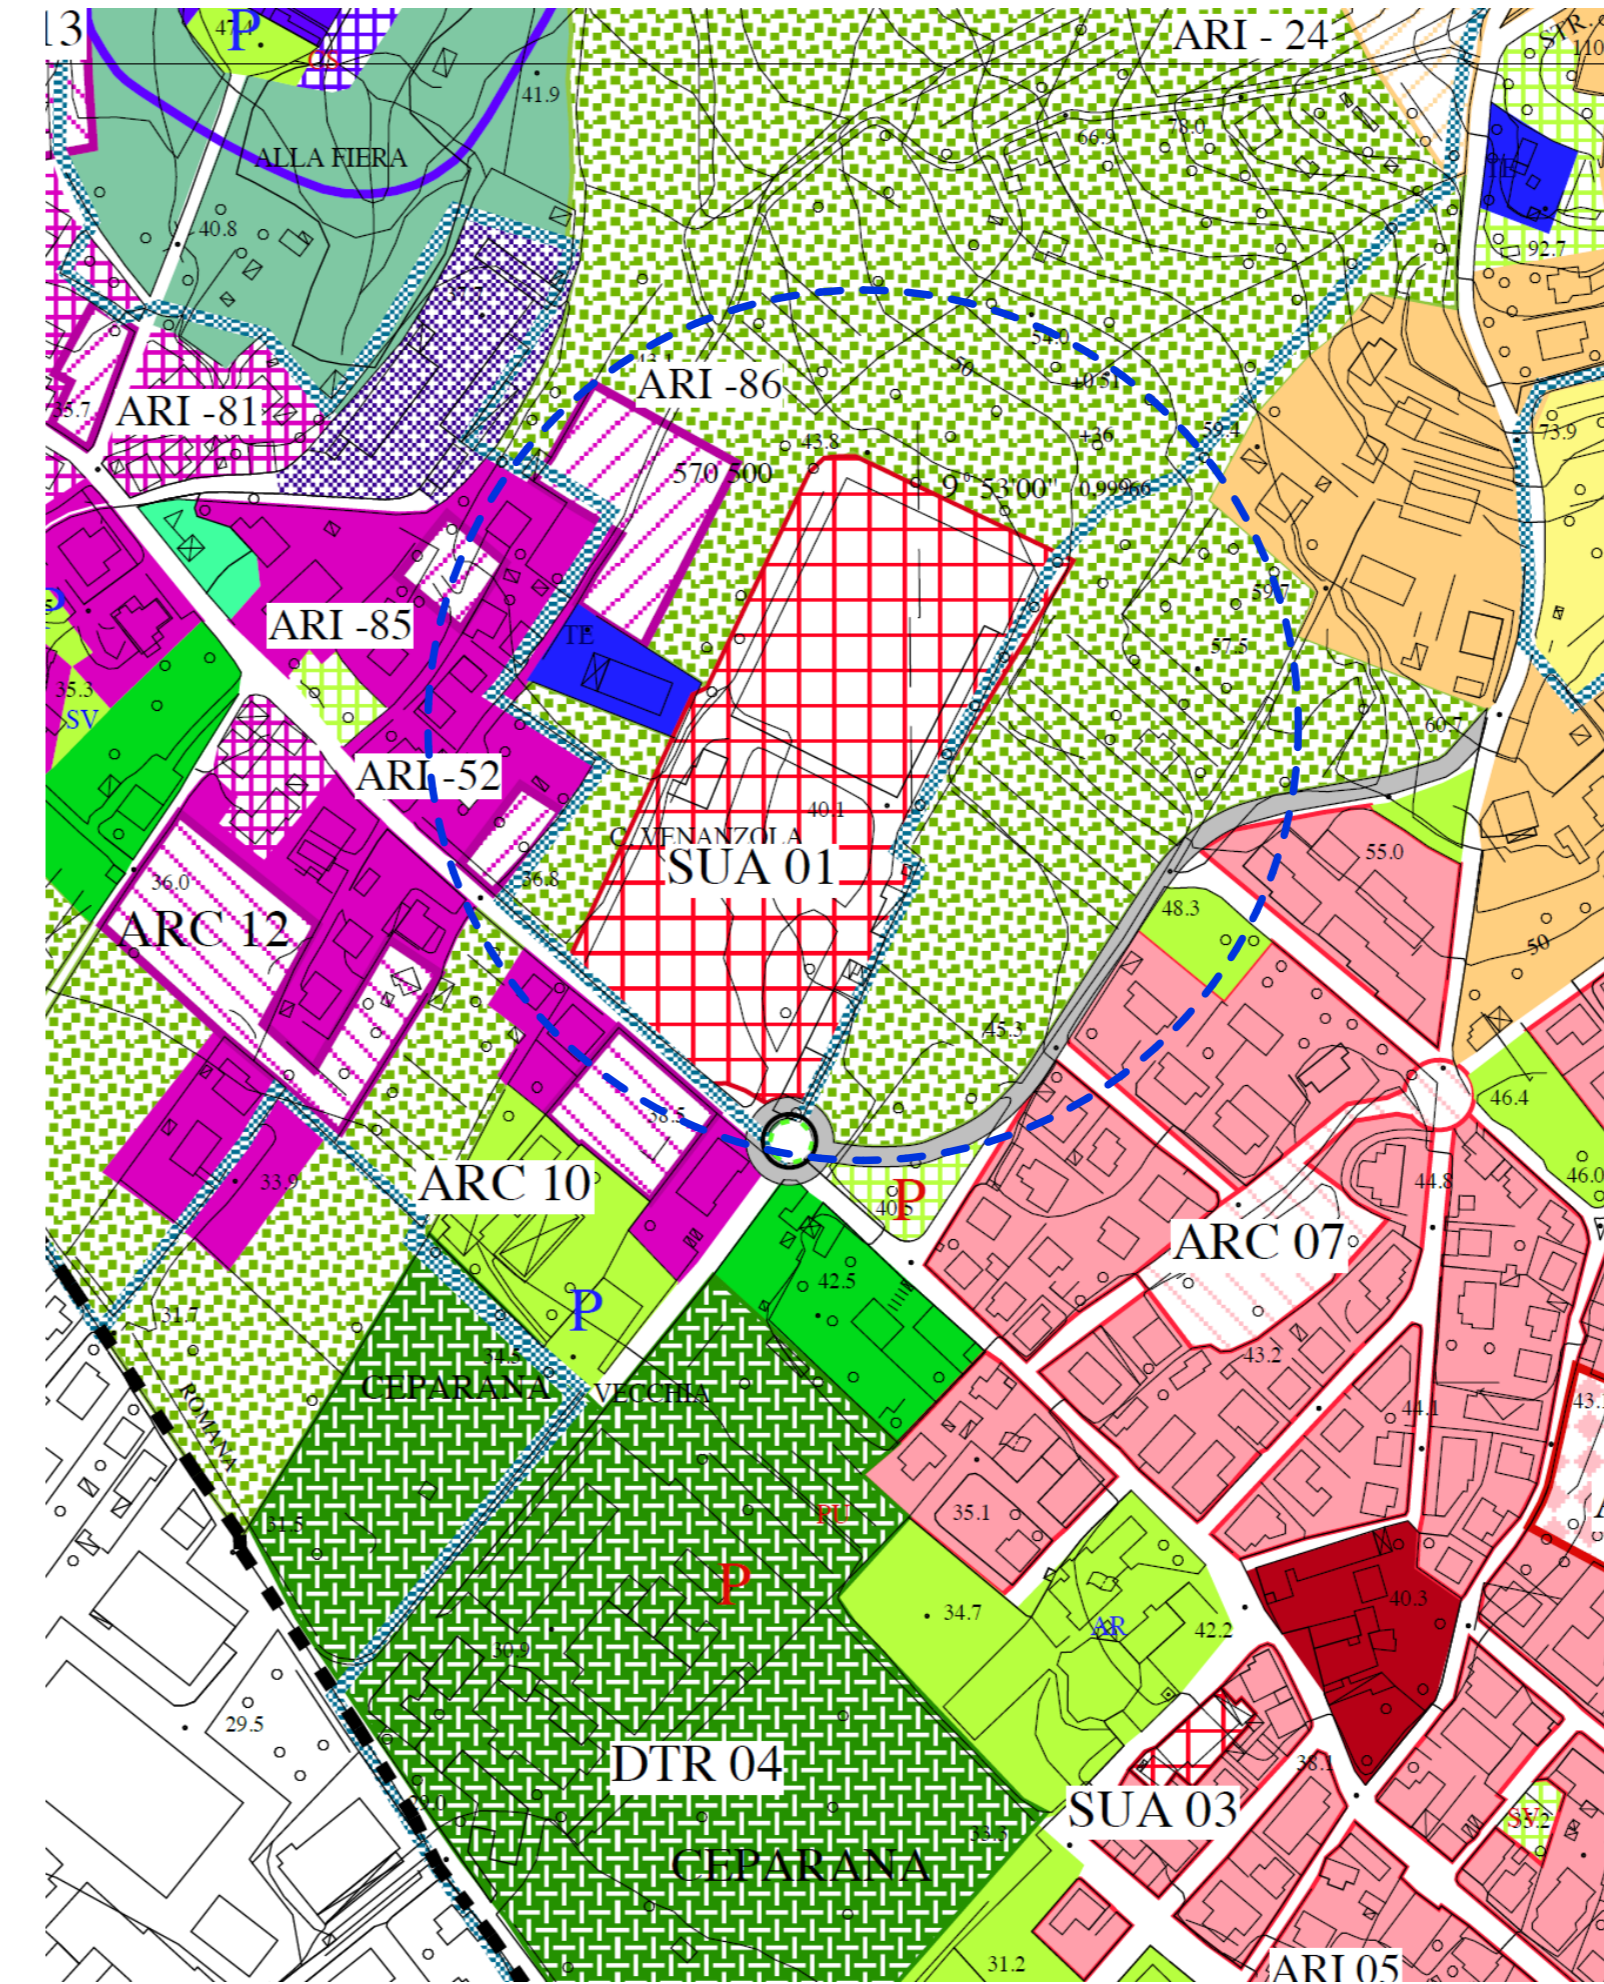

Estratto Puc



## Comune di Bolano

PROPONENTE E PROPRIETA'

**Magma S.r.l.**

Via Benedetto Da Foiano 14, 50125 - Firenze (FI)

FIRMA  
AD Ing. Carlo Iuculano

PROGETTISTA

**STUDIO FERRARI & PARTNERS**  
PROGETTIPERLASANITA'

P.ZZA BALDINI 7 /33 16149 GENOVA  
tel. 0109410861 studioferrari.genova@tiscali.it

FIRMA E TIMBRO



ARCH. FULVIO FERRARI  
COD. GE01606A00186

PROGETTO

**Realizzazione Residenza Sanitaria Assistenziale per Anziani**  
**156 posti letto**

LOCALIZZAZIONE

Comune di Bolano - Località Ceparana (SP)  
Via Genova - 44.17228, 9.88151

PRATICA N.

SCALA

NUMERO TAVOLA

**Inquadramento cartografico**

**01**

DATA	OGGETTO	NOTE	DATA	OGGETTO	NOTE
Giugno 2022					