

# COMUNE DIBOLANO


Provincia della Spezia

## VARIANTE AL PUC per modifiche di area da SERVIZI ED ATTREZZATURE DI INTERESSE COMUNE ESISTENTI (art. 43) a ACE-TIV-MA Ambiti dei tessuti insediabili urbani consolidati da mantenere (art. 104)

Richiedenti: "AGRIKASA SNC"  
di Codeghini Elena  
e Lucchinelli Antonella


Progettista: Geom. Alberto Corbani  
Via Romana, 43  
Ceparana di Bolano (SP)

### Stralcio PUC Vigente Stralcio PUC in variante

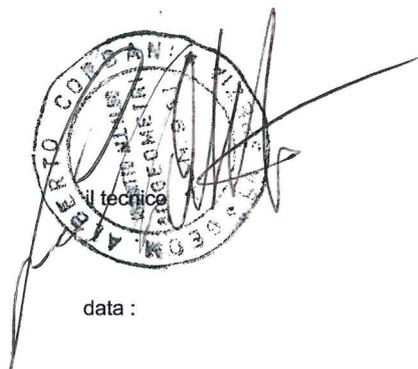
  
il tecnico  
data :

**AGRIKASA snc**  
di Codeghini E. e Lucchinelli A.  
Via S. Venanzio, 119  
19020 CEPARANA (SP)  
P. IVA e C.F. 01268310115  
Tel. e Fax 0187-931223

i richiedenti

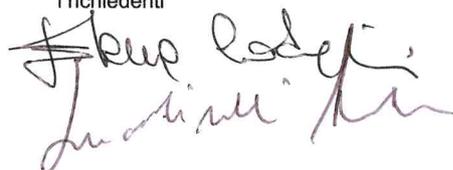

# PUC vigente

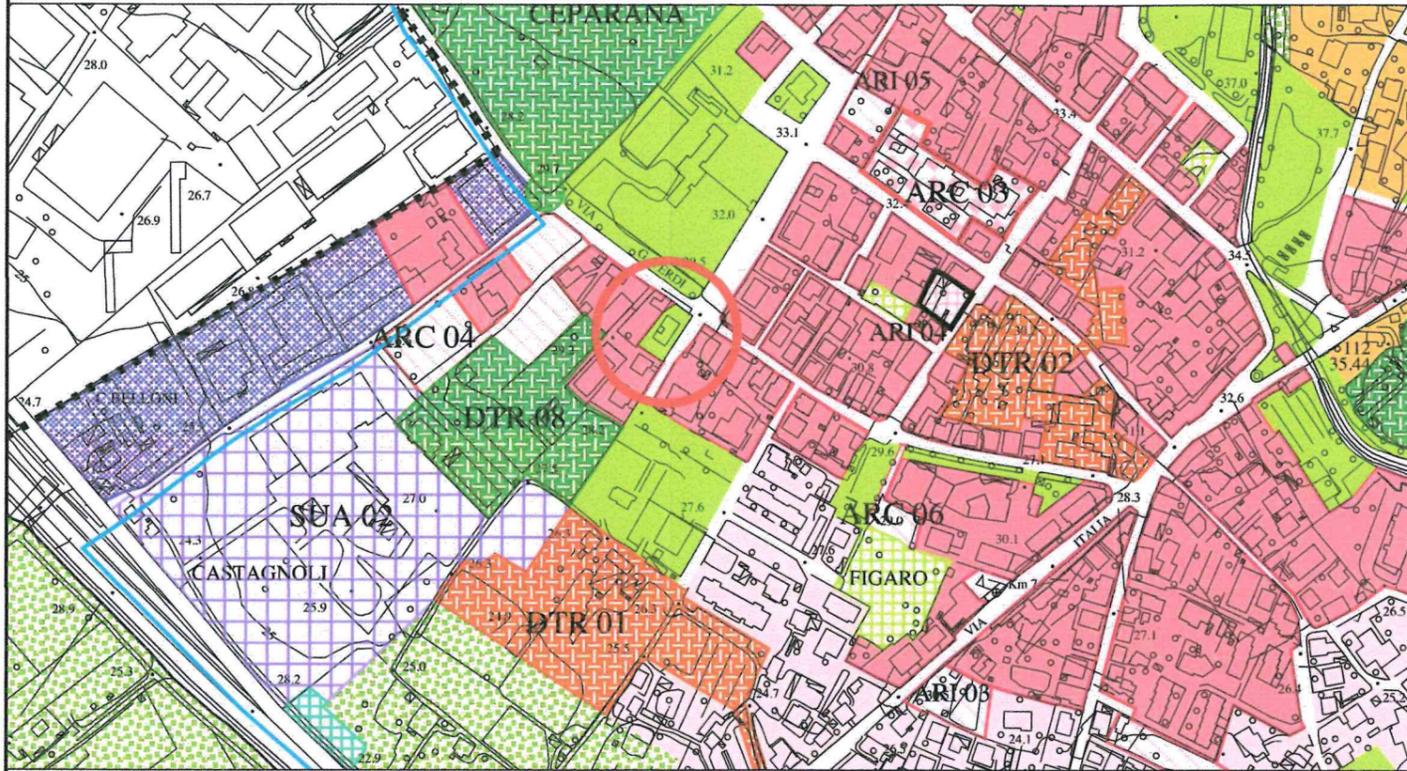

# Legenda

<b>ACE - AMBITI DI CONSERVAZIONE (art. 99)</b>		Perimetro del centro abitato (ai sensi dell'art.4, Dlgs 285 del 30.04.92)  <b>ATTREZZATURE E SERVIZI PUBBLICI E AD USO PUBBLICO (art. 43)</b> Servizi ed attrezzature di interesse comune esistenti Servizi ed attrezzature di interesse comune di progetto  Aree cimiteriali Aree cimiteriali di progetto Fascia di rispetto cimiteriale  Stazione di servizio esistente Stazione di servizio di progetto  Zone tecnologiche municipali e di altri enti esistenti Zone tecnologiche municipali e di altri enti di progetto  Edifici manufatti incongrui  Bretella Santo Stefano - Ceparana tratto di progetto
	ACE-BS-Co Ambito del borgo storico di pianura di interesse storico-ambientale (art. 100)	
	ACE-SC-Co Ambiti dei borghi collinari di interesse storico-ambientale (art. 101)	
	ACE-NRC-Co Ambiti dei nuclei rurali collinari con fascia di inedificabilità (art. 102)	
	ACE-VIP-Ma Ambiti di villa con parco-giardino (art. 103)	
	ACE-TIU-Ma Ambiti dei tessuti insediativi urbani consolidati da mantenere (art. 104)	
	ACE-TIPC-Ma Ambiti dei tessuti insediativi pedecollinari consolidati da mantenere (art. 105)	
<b>TNI - TERRITORI NON INSEDIABILI (art. 82)</b>		
	TNI-BCM-Tn Ambiti boscati alto-collinari e montani di tutela naturalistica (art. 83)	
	TNI-BC-CPA Ambiti boscati collinari di cornice paesaggistico-ambientale (art. 84)	
	TNI-PF-Tn Ambiti del Parco Naturale Regionale Monte Marcello Magra (art. 85)	
<b>AMBITI DI RIQUALIFICAZIONE</b>		
<b>ARI - AMBITI DI RIQUALIFICAZIONE DIRETTI (art. 106.1)</b>		
<b>ARC - AMBITI DI RIQUALIFICAZIONE COMPLESSI (art. 106.2)</b>		
<b>ARC-n N° ambito di riqualificazione</b>		
	ARI-TIU-Cs Ambiti dei tessuti insediativi urbani da consolidare (art. 107)	
	ARI-TIU-Rq Ambiti dei tessuti insediativi urbani da ricomporre/riqualificare (art. 108)	
	ARI/ARC-TIU-Cp Ambiti dei tessuti insediativi urbani da completare/sviluppare (art. 109)	
	ARC-TIU-mix-Cp Ambiti dei tessuti insediativi urbani con mix funzionale da completare/sviluppare(art. 110)	
	ARI-TIF-Cs Ambiti dei tessuti insediativi frazionali da consolidare (art. 111)	
	ARI-TIF-Rq Ambiti dei tessuti insediativi frazionali da ricomporre/riqualificare (art. 112)	
	ARI-TIF-St Ambiti dei tessuti insediativi frazionali da saturare (Art. 113)	
	ARC-TIF-Cp Ambiti dei tessuti insediativi frazionali da completare/sviluppare (art. 114)	

# Proposta di variante

