

Comune di Bolano
 Provincia della Spezia

PROGETTO PRELIMINARE DI P.U.C.
 Consorzio Intercom. spezzino e provincia integrato P.U.C. A21L
 Assessorato Urbanistico P.U.C. A21L
 Responsabile Direzione Funzionale
 Arch. Paolo MILANI

Analisi del territorio esistente
 Arch. Elisabetta CLARONDO

Geologia ed idrogeologia
 Geol. Massimiliano COBARRI

Infrastrutture ed agricoltura
 Dott. Agr. Massimo CASALI

Analisi socio-economiche, geografico-statistiche
 Dott. Daniela BIZZI

PROGETTO DEFINITIVO DI P.U.C.
 Coordinatore Ufficio Speciale di P.U.C.
 PROGETTO DEFINITIVO
 Arch. Claudia DONATI

REDAZIONE PROGETTO DEFINITIVO DI P.U.C.
 Ufficio Speciale di P.U.C.
 Arch. Simone RASCHI
 Arch. Claudia DONATI
 Arch. Roberto PALOMBA

Consulenza di settore
 Servizio ed idrogeologia
 Geol. Gabriele PALINNO
 Istituto tecnico ed agrario
 Dott. Agr. Francesco MARIOTTI

Il Sindaco
 Franco RICCIARDI GIANZINI

1 Segretario Comunale
 Dott. ss. Mariela SANI

P.U.C. A21L

P.U.C.
 piano urbanistico comunale

Progetto Definitivo

DESCRIZIONE FONDATIVA


SCALA 1 : 5000

DF

2013

A.7.2

Rete stradale ed infrastrutture tecnologiche

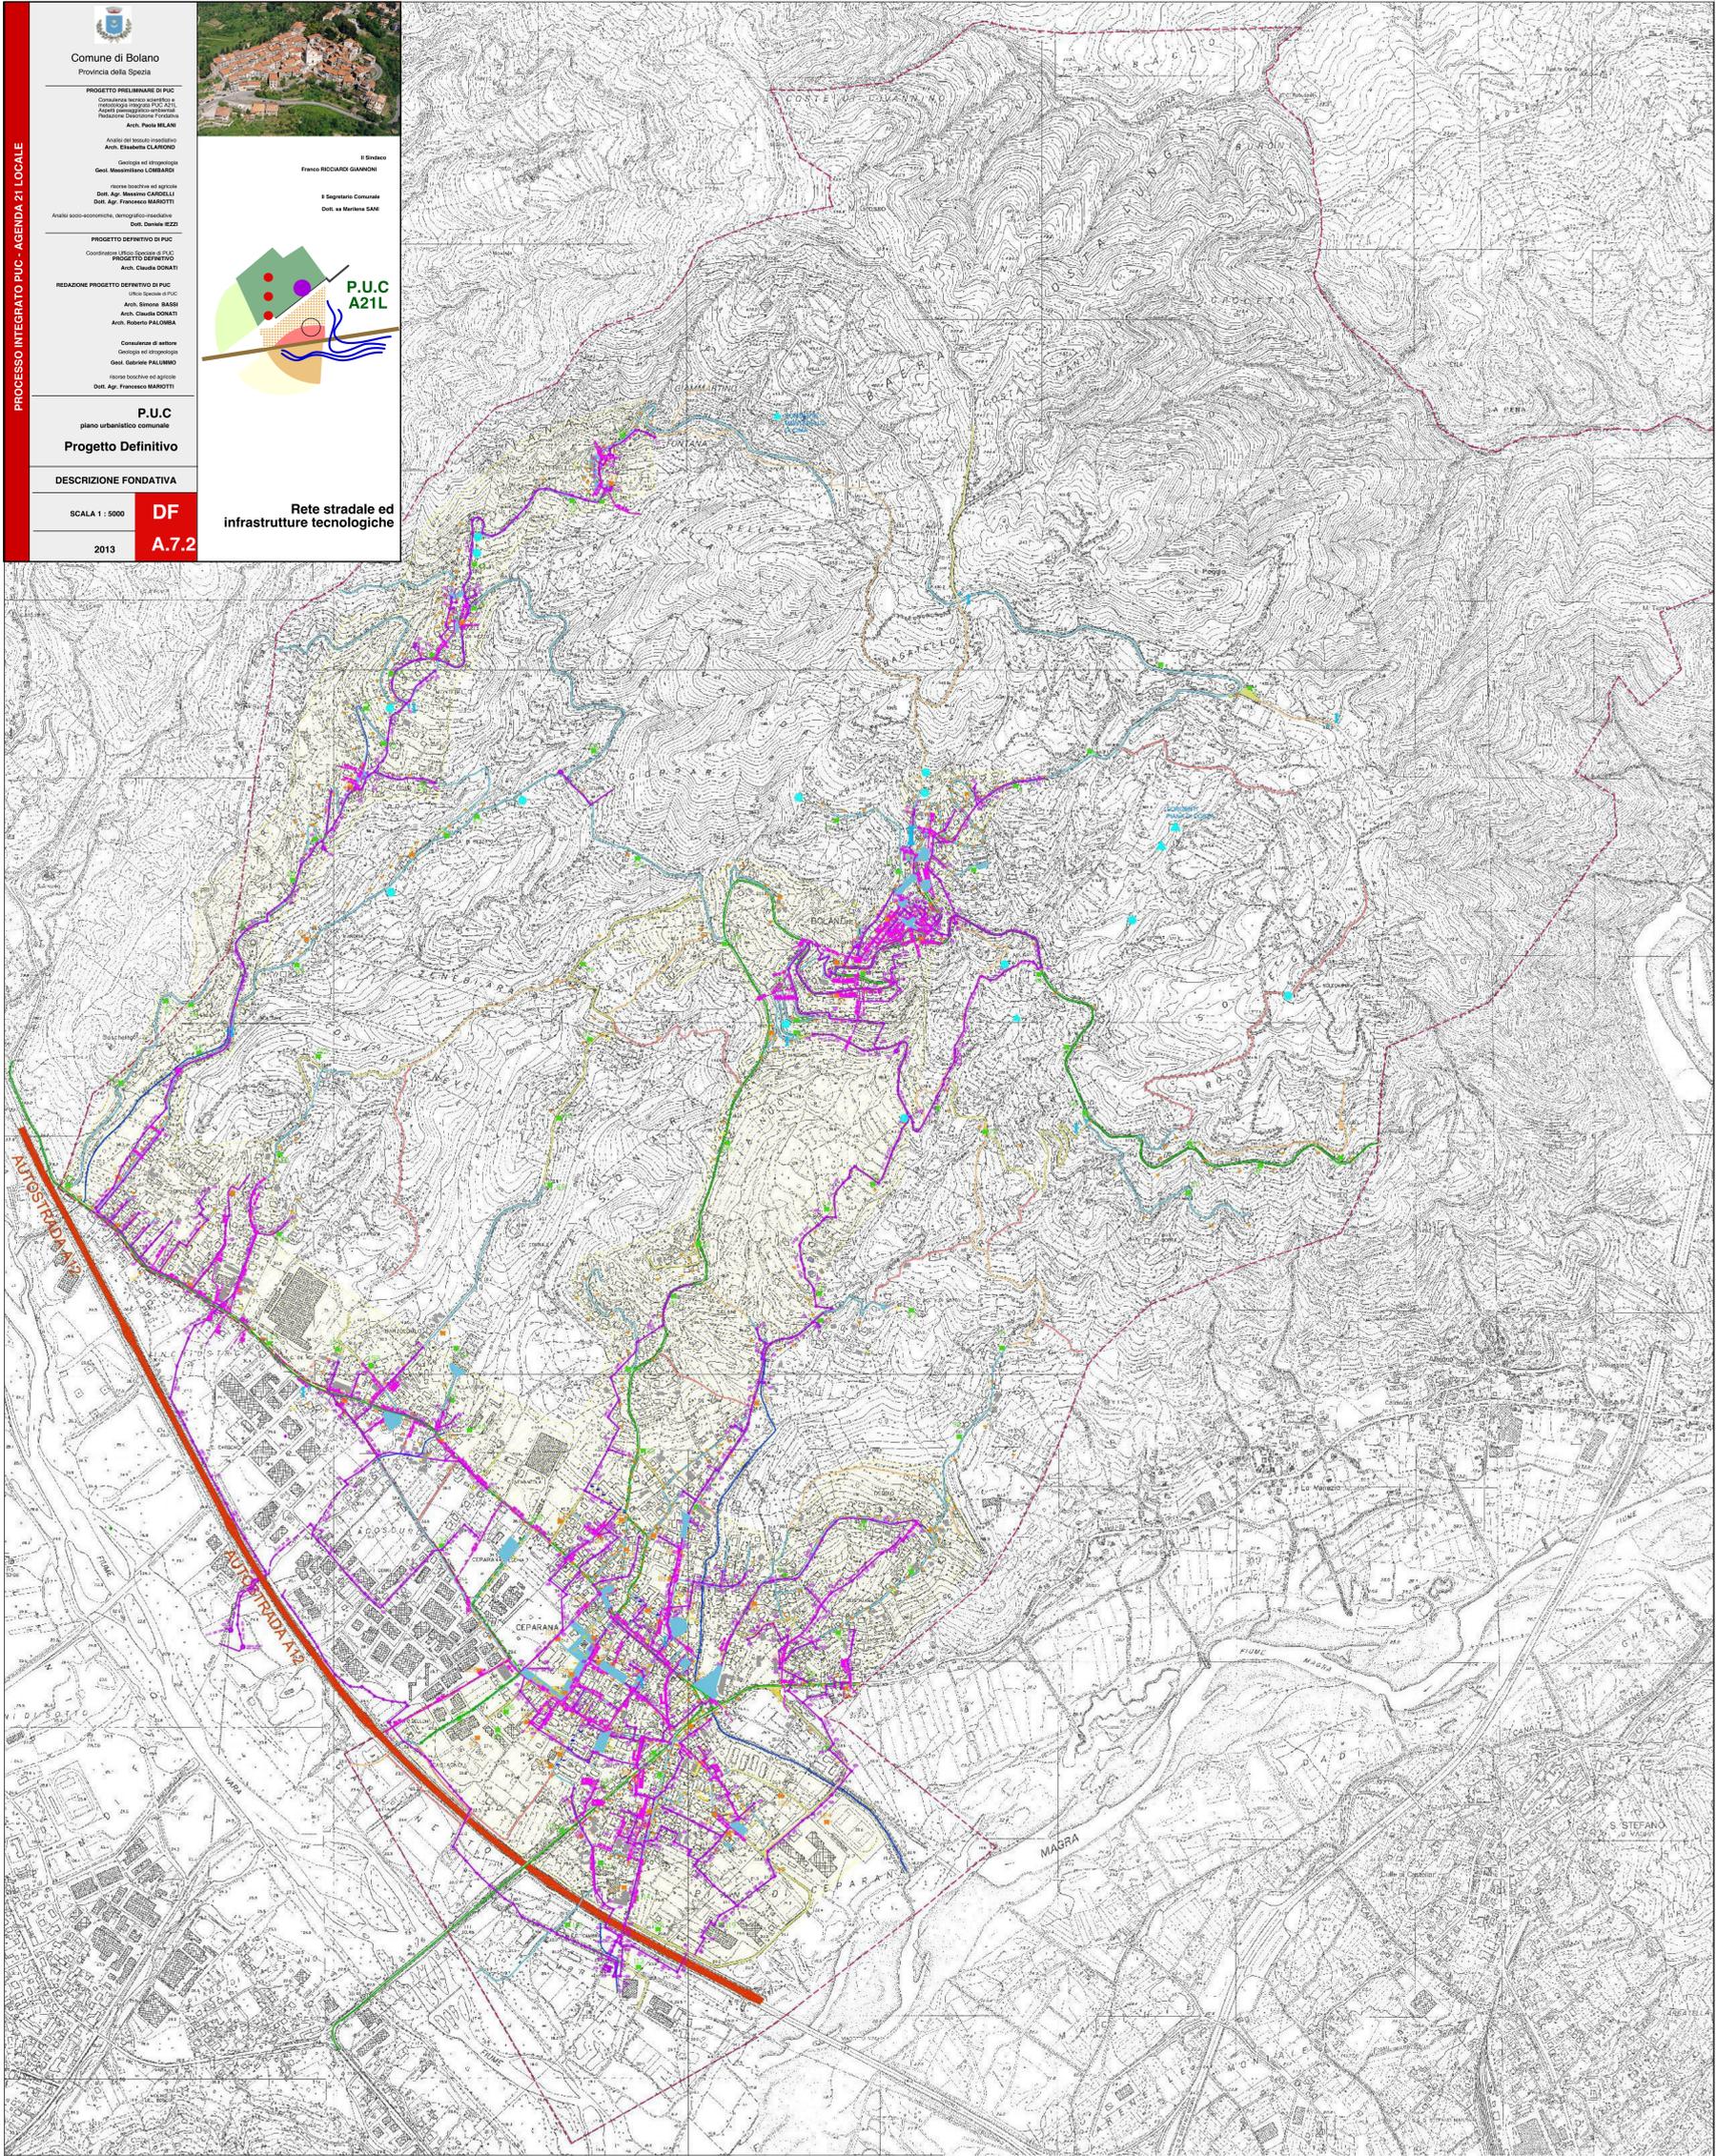

RETE FOGNARIA
 Depuratore
 Rete acque bianche
 Rete acque nere
 Canali

RETE IDRICA
 Sorgente
 Serbatoio/Vasca
 Idranti

RETE ELETTRICA
 Lampioni Enel
 Lampioni comunali

GAS METANO
 Zone servite dalla rete gas metano

RACCOLTA RIFIUTI
 Isole ecologiche con raccolta differenziata
 Bidoni per la sola raccolta indifferenziata


RETE STRADALE - fondo stradale

- Autosstrada A12
- Strade Provinciali asfaltate
- Strade Comunali asfaltate
- Strade Vicinali prevalentemente asfaltate
- Strade sterrate
- Strade prevalentemente asfaltate con sedime catastale da rettificare
- Piazze e slarghi pavimentati

RETE STRADALE - regime proprietario

- Autosstrada A12
- Strade Provinciali
- Strade Comunali
- Strade Vicinali di uso pubblico
- Strade sterrate in prevalenza comunali
- Strade con regime giuridico promiscuo
- Piazze e slarghi comunali

Confini comunali

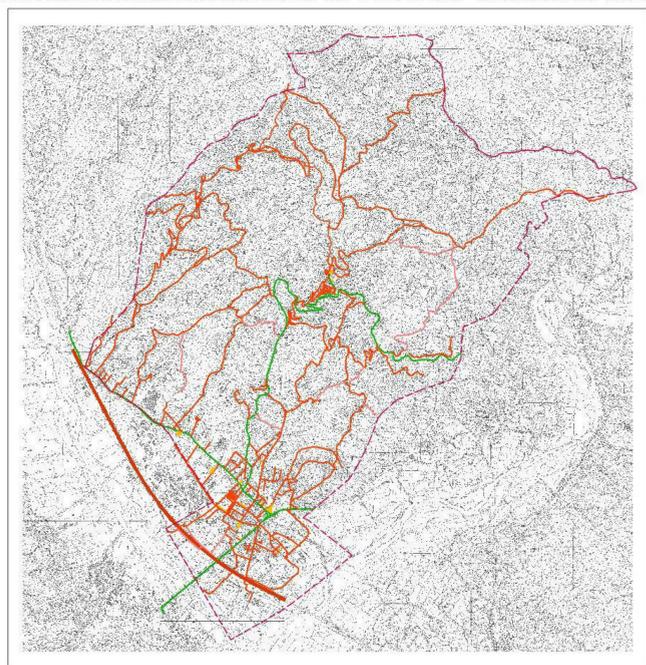

dal tipi della Regione alla scala 1:5.000