

Legenda

varianti al P.T.C.P. - assetto insediativo -

"varianti di tipo B"

numero variante	aggiornamento	variante
3B	IS MA	ID MO A
6B	IS MA	IS MO B
13B	IS MA	ID MA
15B	IS MA	ID MA
16B	IS MA	ID MA
17B	IS MA	ID MA
19B	IS MA	IS TR ID
22B	IS MA	ID MO A

Legenda

AMBITI DI CONSERVAZIONE

- ACE-BSP-Co Ambito del borgo storico di pianura di interesse storico-ambientale (art. 100)
- ACE-BSC-Co Ambiti dei borghi collinari di interesse storico-ambientale (art. 101)
- ACE-NRC-Co Ambiti dei nuclei rurali collinari con fascia di inedificabilità (art. 102)
- ACE-VIP-Ma Ambiti di villa con parco-giardino (art. 103)
- ACE-TIPC-Ma Ambiti dei tessuti insediativi urbani consolidati da mantenere (art. 104)
- ACE-TIPC-Mu Ambiti dei tessuti insediativi pedecollinari consolidati da mantenere (art. 105)
- TNI - TERRITORI NON INSEDIABILI (art. 82)
- TNI-BCM-Tn Ambiti boscati alto-collinari e montani di tutela naturalistica (art. 83)
- TNI-BC-CPA Ambiti boscati collinari di cornice paesaggistico-ambientale (art. 84)
- TNI-PF-Tn Ambiti del Parco Naturale Regionale Monte Marcello Magra (art. 85)

AMBITI DI RIQUALIFICAZIONE

- ARI - AMBITI DI RIQUALIFICAZIONE DIRETTI (art. 106,1)
- ARC - AMBITI DI RIQUALIFICAZIONE COMPLESSI (art. 106,2)
- ARC n N° ambito di riqualificazione
- ARI-TIU-Cs Ambiti dei tessuti insediativi urbani da consolidare (art. 107)
- ARI-TIU-Rq Ambiti dei tessuti insediativi urbani da ricomporre/riqualificare (art. 108)
- ARI/ARC-TIU-Cp Ambiti dei tessuti insediativi urbani da completare/sviluppare (art. 109)
- ARI-TIUmix-Cp Ambiti dei tessuti insediativi urbani con mix funzionale da completare/sviluppare (art. 110)

- ARI-TIF-Cs Ambiti dei tessuti insediativi frazionali da consolidare (art. 111)
- ARI-TIF-Rq Ambiti dei tessuti insediativi frazionali da ricomporre/riqualificare (art. 112)
- ARI-TIF-St Ambiti dei tessuti insediativi frazionali da saturare (Art. 113)
- ARI-TIF-Cp Ambiti dei tessuti insediativi frazionali da completare/sviluppare (art. 114)

- ARI-TIP-Cs Ambiti dei tessuti insediativi pedecollinari da consolidare (art. 115)
- ARI-TIP-St Ambiti dei tessuti insediativi pedecollinari da saturare (art. 116)
- ARI-TIP-Cp Ambiti dei tessuti insediativi pedecollinari da completare/sviluppare (art. 117)

- ARI-TIC-Cs Ambiti dei tessuti insediativi collinari da consolidare (art. 118)
- ARI-TIC-Rq Ambiti dei tessuti insediativi collinari da riqualificare paesaggisticamente (art. 119)
- ARI-TIC-St Ambiti dei tessuti insediativi collinari da saturare (art. 120)

- ARI-AIC-Cs Ambiti degli aggregati insediativi collinari da consolidare (art. 122)
- ARI-AIC-Cp Ambiti degli aggregati insediativi collinari da completare/sviluppare (art. 123)
- ARI-AIC-Rq Ambiti degli aggregati collinari da saturare (art. 124)

- ARI-ZTR-Cs Ambiti a prevalente destinazione turistico-ricettiva da consolidare (art. 125)
- ARI/ARC-ZTR-Sv Ambiti a prevalente destinazione turistico-ricettiva da completare/sviluppare (art.126)

- ARI-ZPC-Cs Ambiti a prevalente destinazione produttivo/commerciale da consolidare (art. 127)
- ARI-ZPR-Cs Ambiti a prevalente destinazione produttiva da consolidare (art. 129)
- ARI-ZPR-Sv Ambiti a prevalente destinazione produttiva da completare/sviluppare (art. 130)

SUA APPROVATO E/O IN CORSO DI ATTUAZIONE (art. 131)

- ARI-TIU-A Ambiti dei tessuti insediativi urbani
- ARI-TIU-F Ambiti dei tessuti insediativi frazionali
- ARI-ZPR-A Ambiti a prevalente destinazione produttiva
- ARI-ZPC-A Ambiti a prevalente destinazione produttivo/commerciale

TPA - TERRITORI DI PRESIDIO AMBIENTALE (art. 86)

- TPA-BAC-VP Ambiti misti boscati-agricoli collinari di valenza paesaggistica (art. 88)
- TPA-AC-DI Ambiti agricoli collinari di prevalente produzione olivicola con fenomeni di dissesto idrogeologico (art. 89)
- TPA-APP-FPA Ambiti agricoli di pianura e pedecollina di filtro paesaggistico-ambientale (art. 90)

APA - AMBITI DI PRODUZIONE AGRICOLA (art. 91)

- APA-AC-Ma Ambiti agricoli alto-collinari di mantenimento (art.92)

SUB-AMBITI DI VALORIZZAZIONE TURISTICO-FRUTTIVA (art. 94)

- Sub-PBo Sub-ambito del "Parco-Bosco" per la fruizione didattico-naturalistica-ricreativa (art. 95)
- Sub-PCo Sub-ambito del "Parco-Collina" per lo sviluppo turistico collegato all'A.V.M.L. (art. 96)

DTR - DISTRETTI DI TRASFORMAZIONE (art. 132)

- DTR-ASU-Res Ambiti di trasformazione urbana a prevalente destinazione residenziale (art. 133)
- DTR-ASU-Mix Ambiti di sviluppo urbano con mix funzionale (art. 134)
- DTR-PF-Rq Ambito periferiale con impianti produttivi incompatibili da riqualificare (art. 135)



Comune di Bolano

Provincia della Spezia

Coordinatore Ufficio Speciale di "PUC & A21 L"
PROGETTO DEFINITIVO
Arch. Claudia DONATI

Consulenza tecnico-scientifica metodologica
integrazione PUC & A21 L
(progetto preliminare di PUC)
Arch. Paolo Milani

REDAZIONE PROGETTO DEFINITIVO di PUC
Ufficio Speciale di "PUC & A21 L"
Arch. Simona BASSI
Arch. Claudia DONATI
Arch. Roberto PALOMBA

Consulenze di settore
Geologia ed idrogeologia
Geol. Gabriele PALUMMO

risorse boschive ed agricole
Dott. Agr. Francesco MARIOTTI

P.U.C
piano urbanistico comunale

Progetto Definitivo

scala 1 : 5000


VAR
ptcp
02a



Il Sindaco
Alberto BATTILANI

l'assessore all'Urbanistica
Paolo Ricciardi

Il Segretario Comunale
Dott. sa Marilena SANI

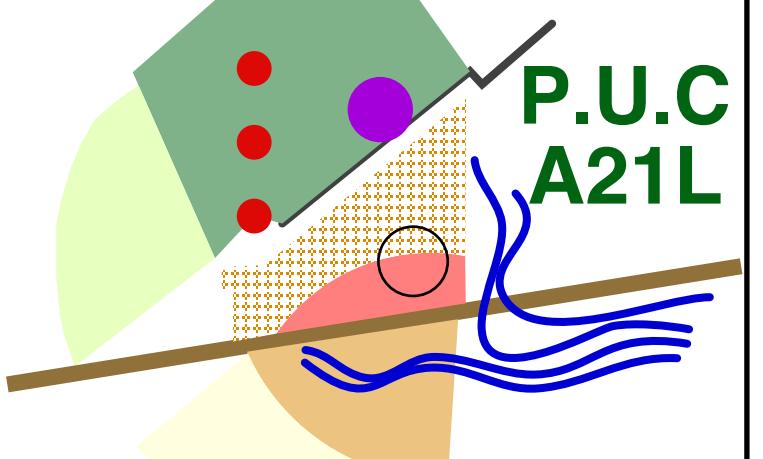

Variante al PTCP
assetto insediativo

"Varianti di tipo B"
sovraposte alla struttura
PUC

2015

