
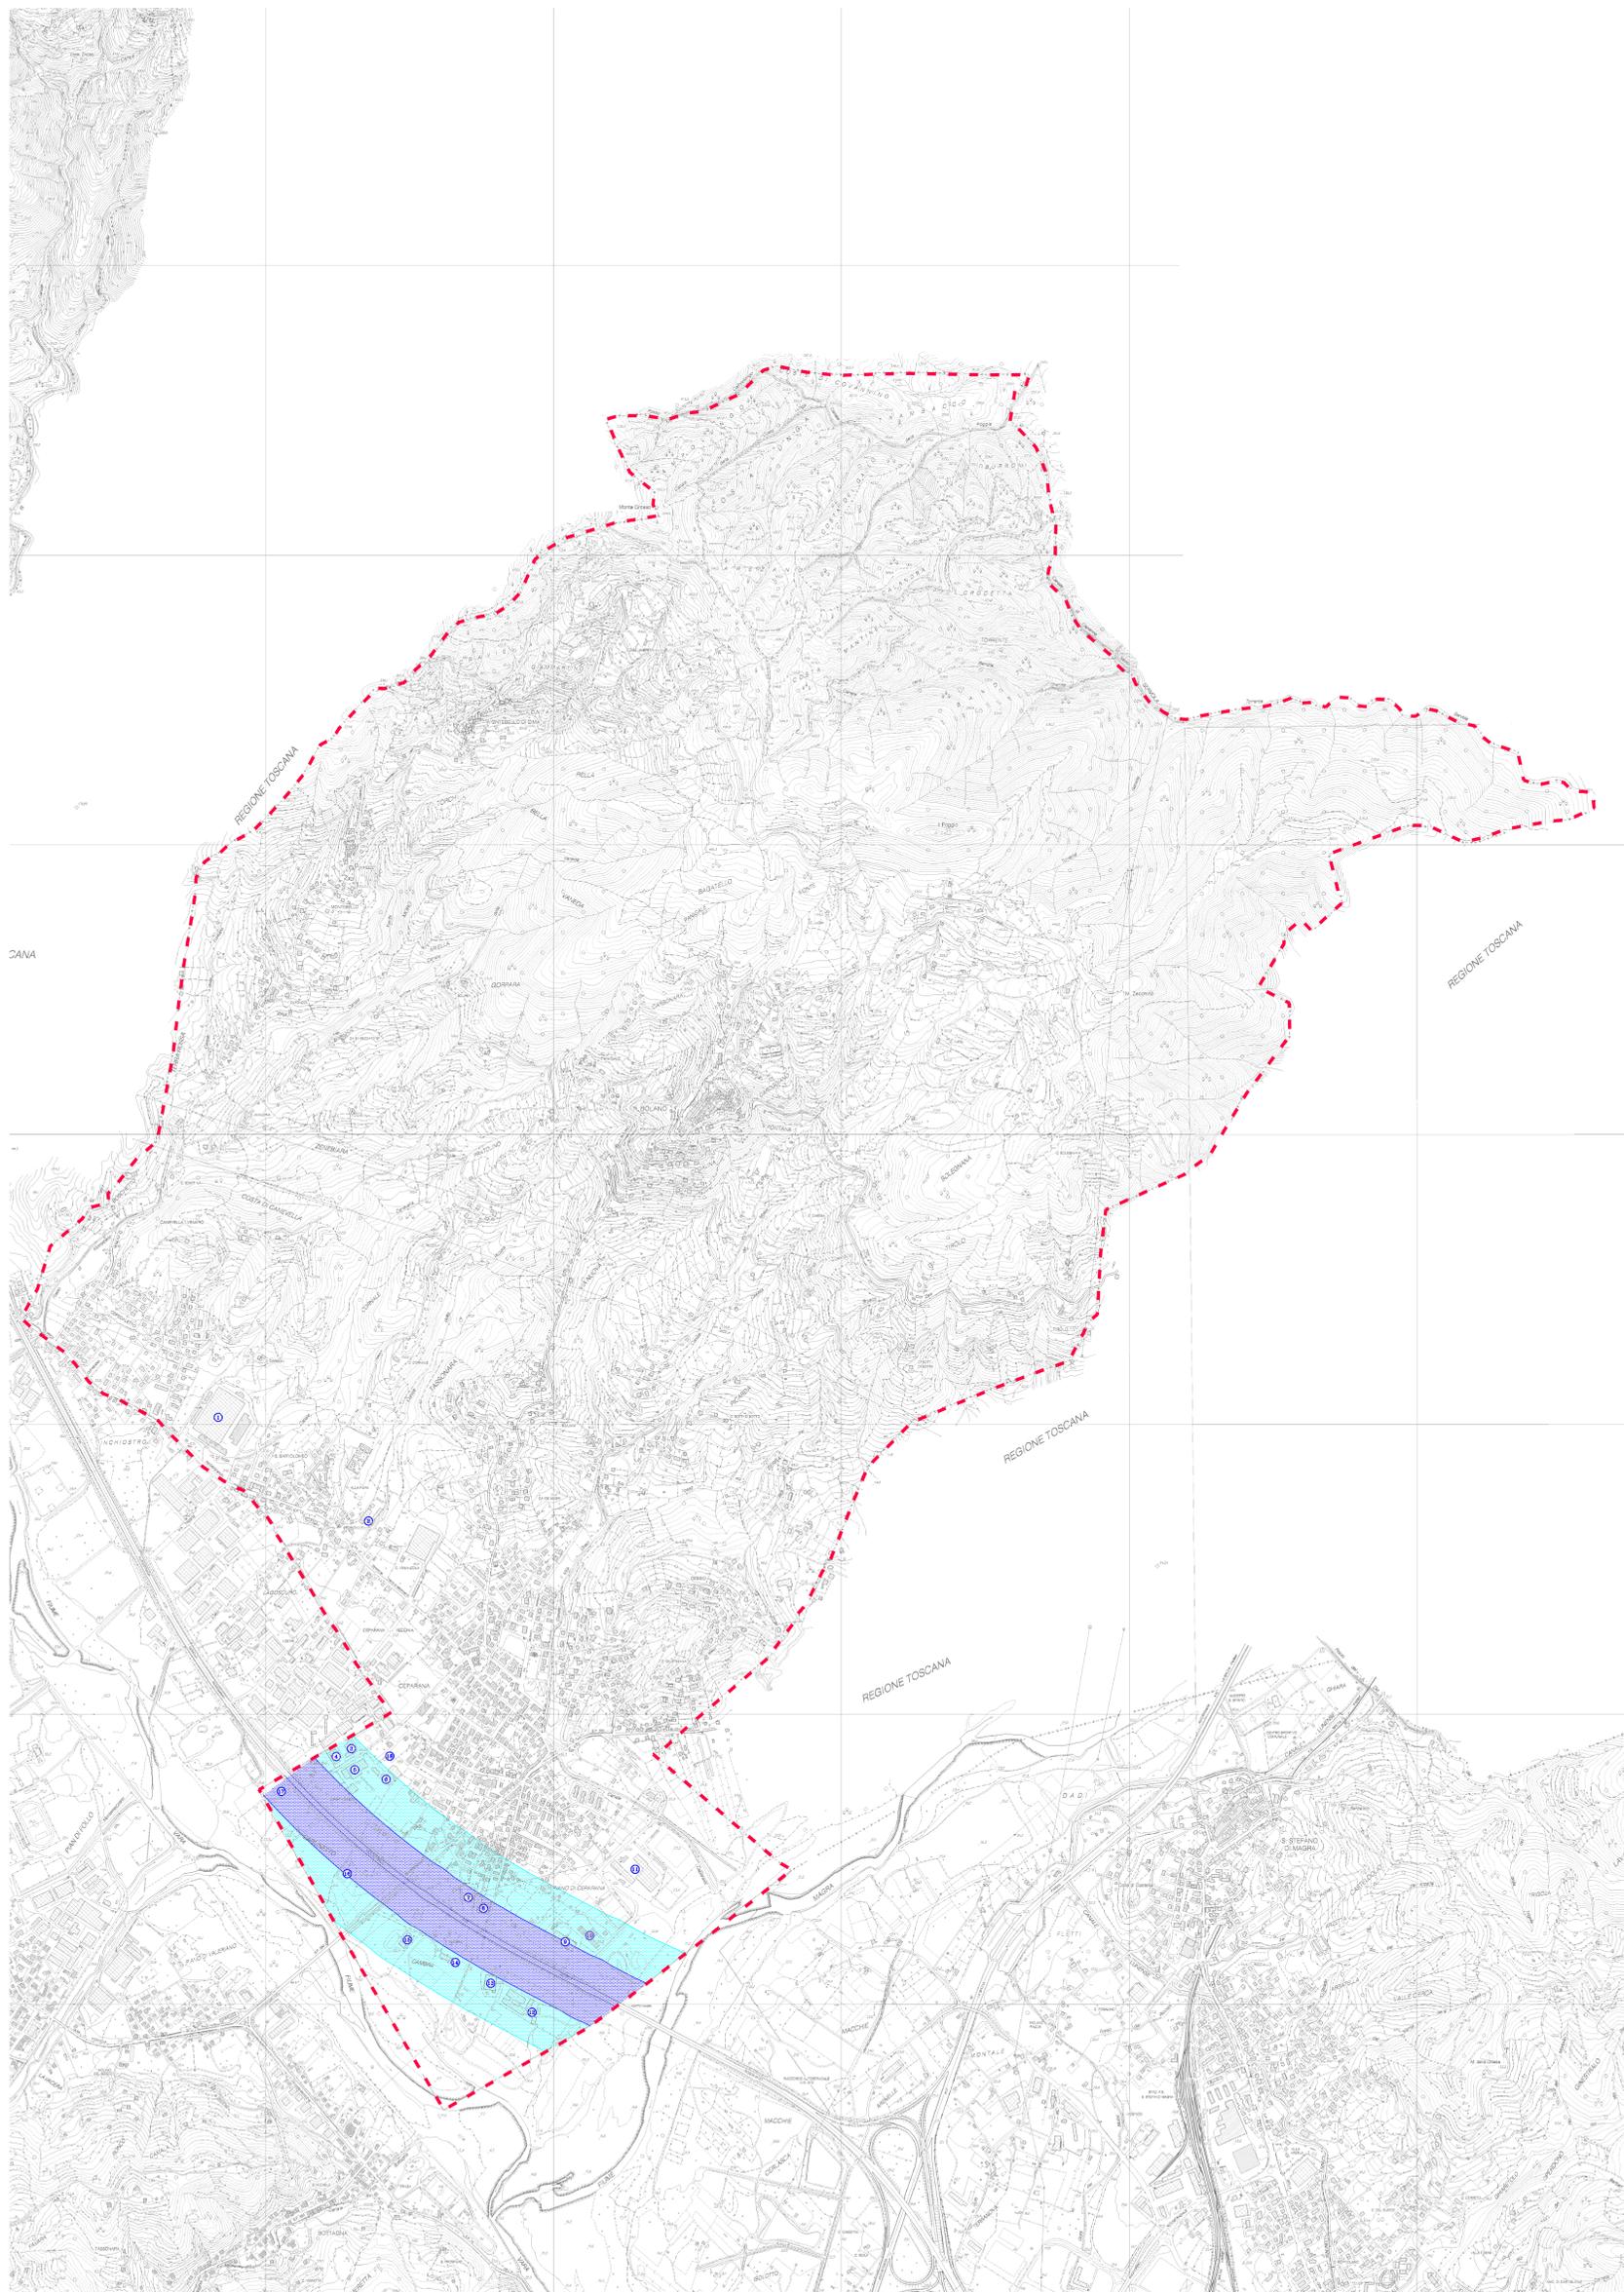


NORD

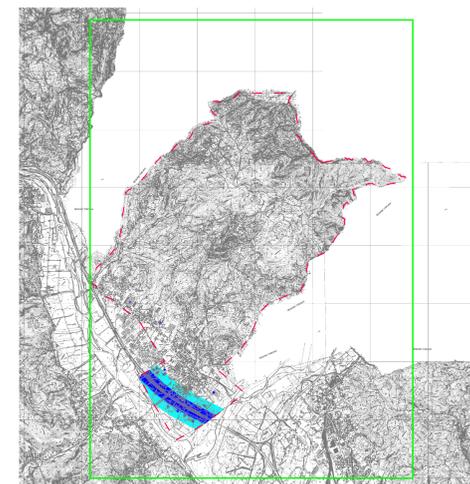



ELENCO ATTIVITÀ INDUSTRIALI	
CODICE	DESCRIZIONE ATTIVITÀ
1	Mobilificio e attività di verniciatura
2	Colorificio
3	Deposito materiali elettrici
4	Torrefazione caffè
5	Carpenteria metallica
6	Deposito e vendita materiali ed attrezzature edilizia
7	Carpenteria metallica
8	Falegnameria
9	Deposito / magazzino
10	Attività artigianali / laboratori
11	Preparati per industria dolciaria e panificazione
12	Industria alimentare
13	Circuiti stampati
14	Attività di servizio per igiene ambientale
15	Lavorazione marmi
16	Stazione riduzione gas
17	Stazione riduzione gas
18	Carpenteria metallica

LEGENDA					
Disposizioni per il contenimento e la prevenzione dell'inquinamento acustico derivante del traffico veicolare, Art. 11 - Legge 26 ottobre 1995, N.ro 447.					
Tipo strada (secondo codice della strada)	Ampiezza fascia di pertinenza acustica (m)	Scuole, ospedali, case di cura e di riposo		Altri ricettori	
		Diurno dB (A)	Notturno dB (A)	Diurno dB (A)	Notturno dB (A)
A - Autostrada	100 (fascia A)	50	40	70	60
	150 (fascia B)			65	55
C - Extraurbana secondaria "Cd"	100 (fascia A)	50	40	70	60
	150 (fascia B)			65	55

N.B.: Fascia di pertinenza acustica misurata in proiezione orizzontale a partire dal confine stradale, secondo quanto riportato nelle definizioni allegate alla Legge 26 ottobre 1995, N.ro 447, Art. 11.

		Geom. Chiappini Andrea			
A	EMISSIONE	Marzo 2015	Geom. Bizio Riccardo		
Revis.	Descrizione	Data	Collaborazione	Contr.	Autoriz.
			Via Fontevivo n° 19/F - 19125 LA SPEZIA Telefono: 0187 510634 - Fax: 0187 284048 E-mail: info@progetec.org P.IVA: 01252880115		
DENOMINAZIONE DELL'OPERA: <b>PIANO DI ZONIZZAZIONE ACUSTICO DEL TERRITORIO COMUNALE</b> (Art. 7 L. 447/95 - Art. 10 L.R. Liguria 12/98)					
LOCALITÀ: <b>Comune di Bolzano</b>					
OGGETTO: <b>Zonizzazione acustica dell'intero territorio comunale - Fasce di rispetto Autostradale</b>					
IL PROGETTISTA: Dott. Ing. Marco Schiaffino Dott. Arch. Paolo Viappiani			IL COMMITTENTE: Comune di Bolzano		
IL DIRETTORE DEI LAVORI:			CODICE ELABORATO: N° COMMESSA 272/2010		
SCALA: <b>1:10000</b>			TIPO DOC. REV. 011 PP A		

NORD

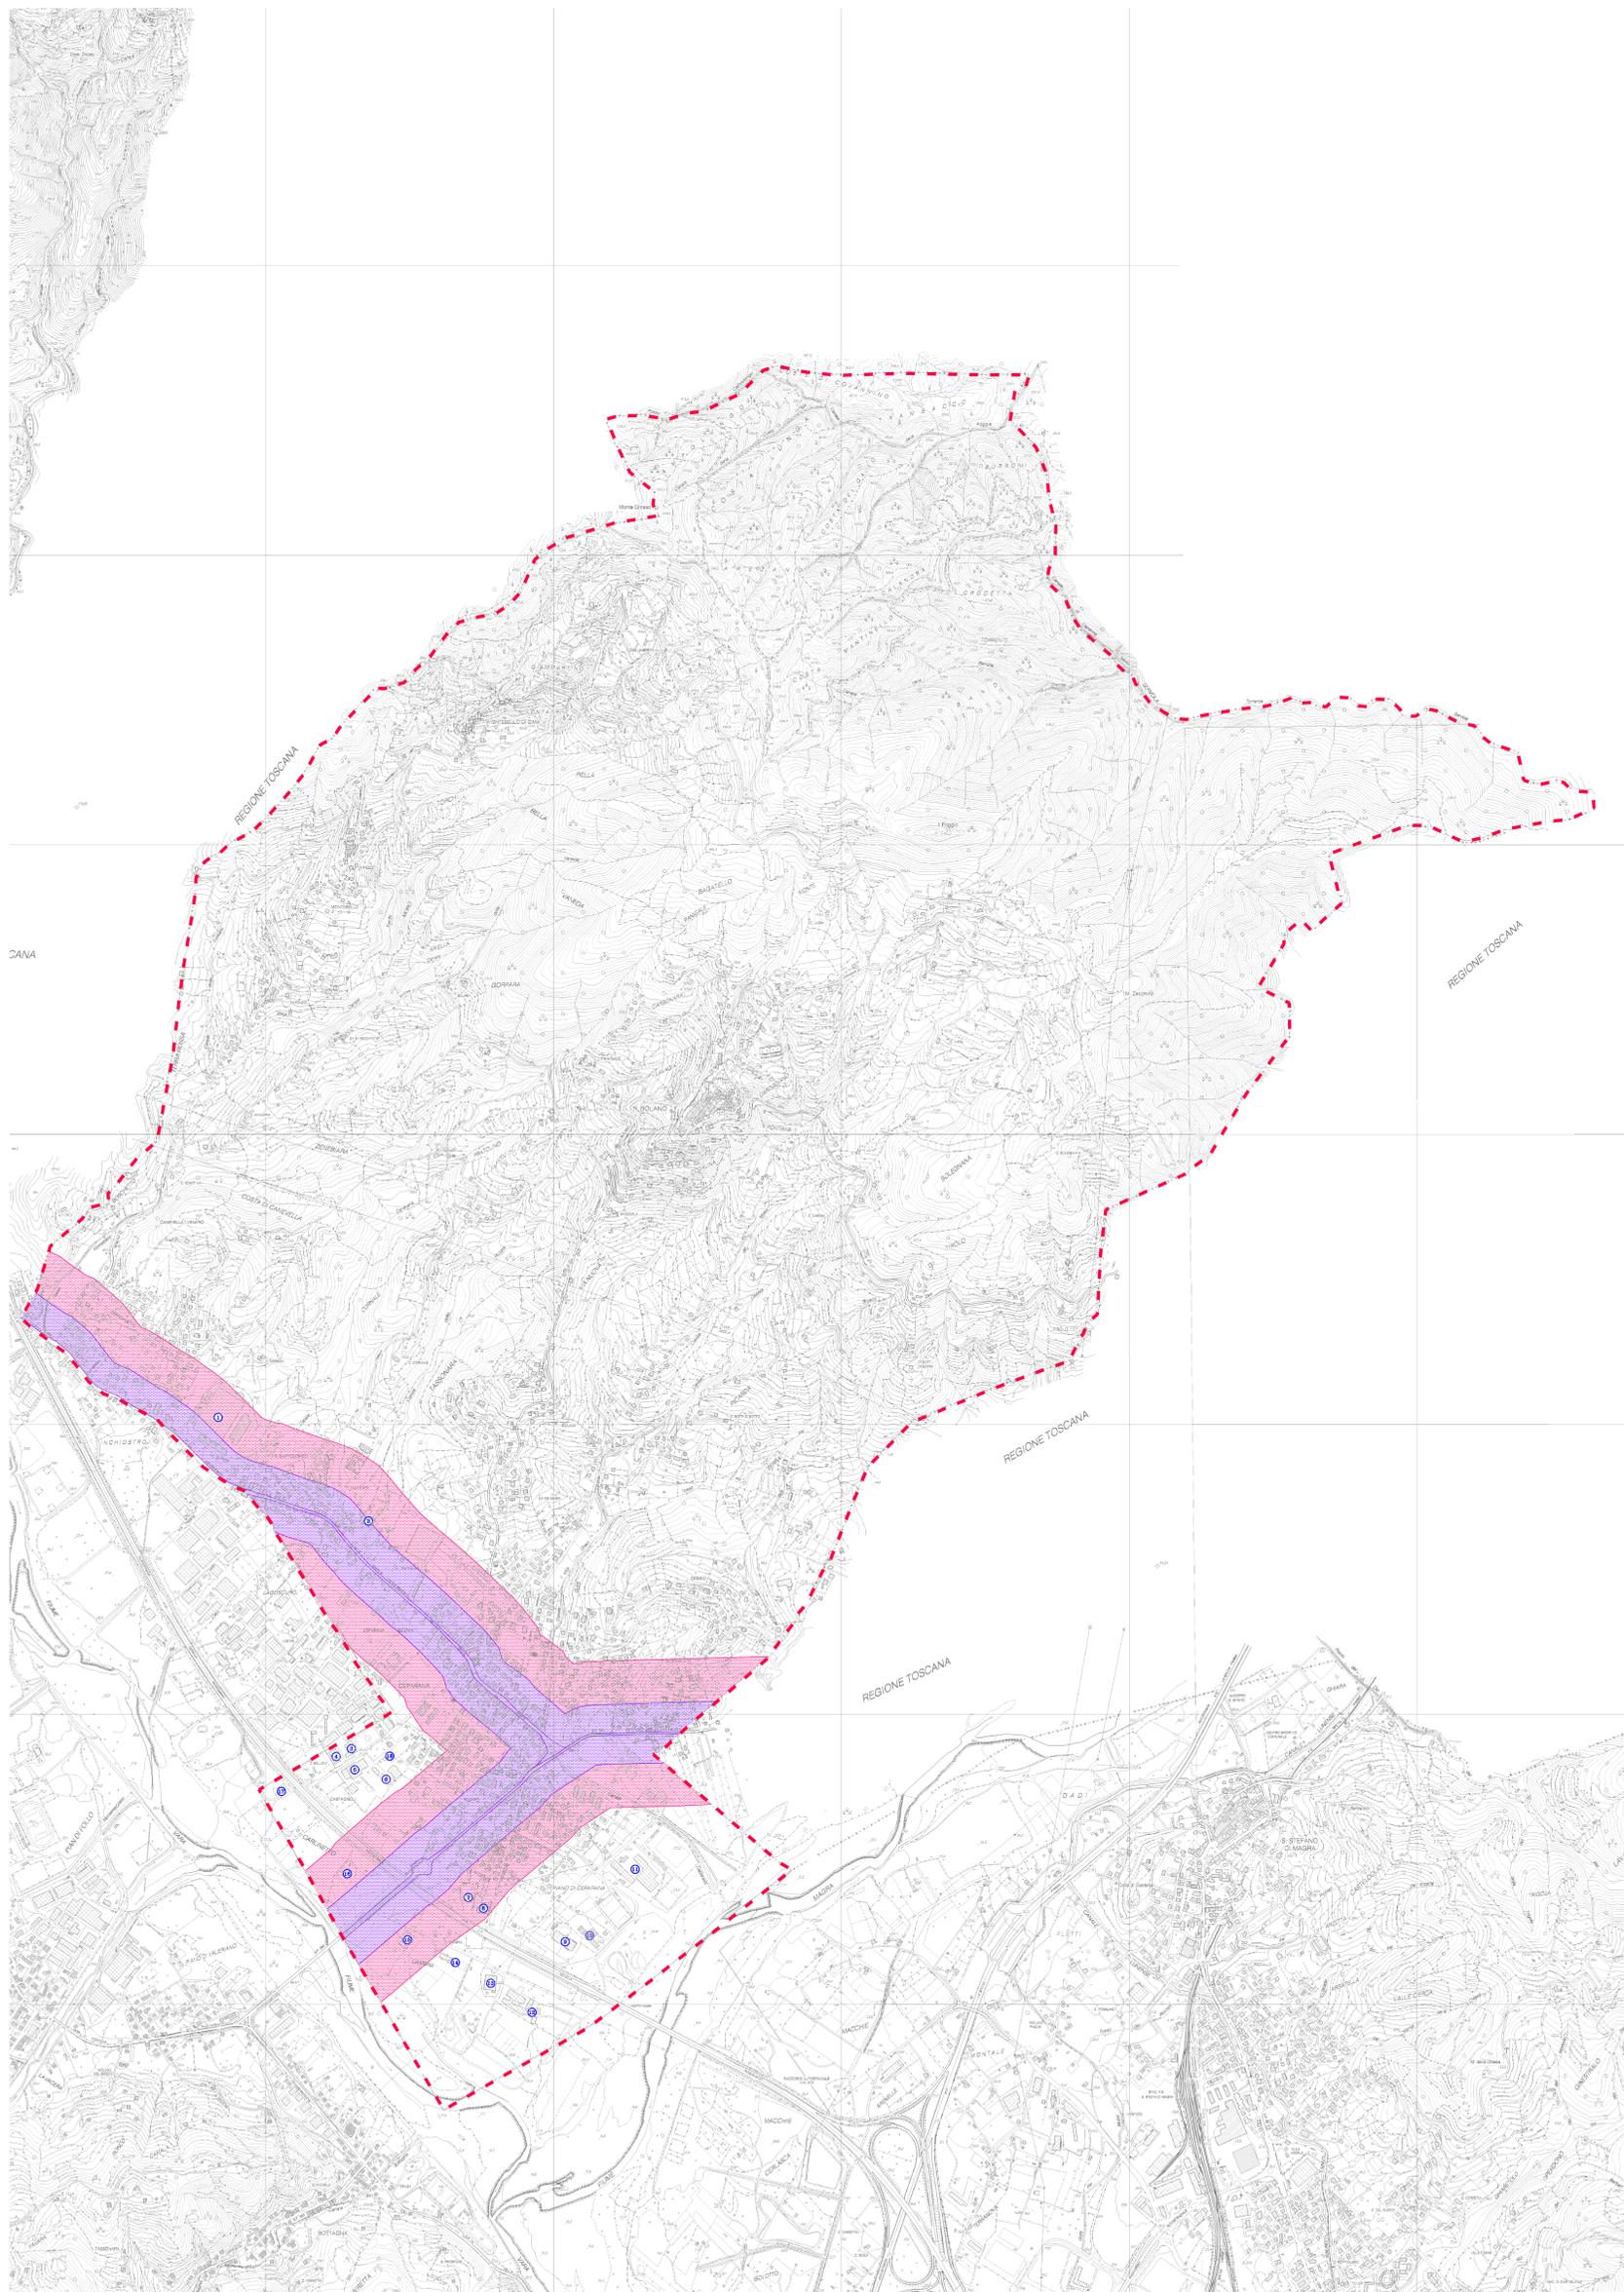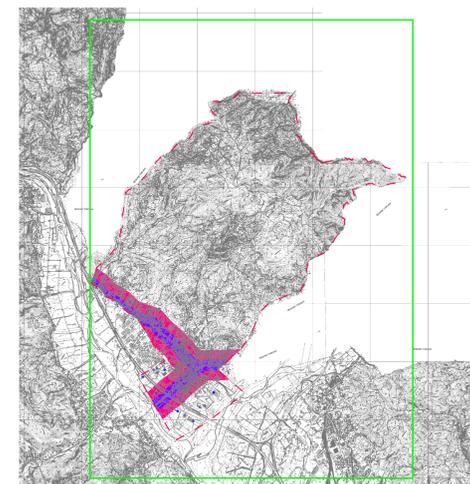

ELENCO ATTIVITÀ INDUSTRIALI	
CODICE	DESCRIZIONE ATTIVITÀ
1	Mobilificio e attività di verniciatura
2	Colorificio
3	Deposito materiali elettrici
4	Torrefazione caffè
5	Carpenteria metallica
6	Deposito e vendita materiali ed attrezzature edilizia
7	Carpenteria metallica
8	Falegnameria
9	Deposito / magazzino
10	Attività artigianali / laboratori
11	Preparati per industria dolciaria e panificazione
12	Industria alimentare
13	Circuiti stampati
14	Attività di servizio per igiene ambientale
15	Lavorazione marmi
16	Stazione riduzione gas
17	Stazione riduzione gas
18	Carpenteria metallica

LEGENDA					
Disposizioni per il contenimento e la prevenzione dell'inquinamento acustico derivante dal traffico veicolare, Art. 11 - Legge 26 ottobre 1995, N.ro 447.					
Tipo strada (secondo codice della strada)	Ampiezza fascia di pertinenza acustica (m)	Scuole, ospedali, case di cura e di riposo		Altri ricettori	
		Diurno dB (A)	Notturno dB (A)	Diurno dB (A)	Notturno dB (A)
A - Autostrada	100 (fascia A)	50	40	70	60
	150 (fascia B)			65	55
C - Extraurbana secondaria "Cd"	100 (fascia A)	50	40	70	60
	150 (fascia B)			65	55

N.B.: Fascia di pertinenza acustica misurata in proiezione orizzontale a partire dal confine stradale, secondo quanto riportato nelle definizioni allegate alla Legge 26 ottobre 1995, N.ro 447, Art. 11.

		Geom. Chiappini Andrea	
A	EMISSIONE	Marzo 2015	Geom. Bizio Riccardo
Revis.	Descrizione	Data	Collaborazione
			Contr.
			Autoriz.

**ProgeTec** s.n.c.

Via Fontevivo n° 19/F - 19125 LA SPEZIA  
 Telefono: 0187 510634 - Fax: 0187 284048  
 E-mail: info@progetec.org  
 P.IVA: 01252880115

DENOMINAZIONE DELL'OPERA:  
**PIANO DI ZONIZZAZIONE ACUSTICO DEL TERRITORIO COMUNALE**  
 (Art. 7 L. 447/95 - Art. 10 L.R. Liguria 12/98)

LOCALITÀ: **Comune di Bolzano**

OGGETTO: Zonizzazione acustica dell'intero territorio comunale - Fasce di rispetto strade Extraurbane "C"

IL PROGETTISTA: Dott. Ing. Marco Schiaffino Dott. Arch. Paolo Viappiani	IL COMMITTENTE: Comune di Bolzano
IL DIRETTORE DEI LAVORI:	CODICE ELABORATO: N° COMMESSA 272/2010
SCALA: 1:10000	PROGR. <b>012</b> TIPO DOC. PP REV. A

Questo disegno non potrà essere affidato in cartella né ristampato senza permesso scritto dalla ProgeTec. È vietato l'uso di questo disegno se non sotto la ristampazione originale. Tutte le misure dovranno preventivamente essere verificate in cartella dal soggetto esecutore dell'opera.