


POSIZ.	UTILIZZO	LAVORAZIONI PREVISTE
c1	area marciapiede	scavo - compattazione del piano di posa - fondazione stradale - massello armato cm 10 - pavimentazione in masselli autobloccanti - cordone in c.a. sui perimetri di contenimento
c2		
c3	verde pubblico	vergatura e riporto terra da coltivo formazione di tappeto erboso
c4		
c5	area parcheggio permeabile	scavo - compattazione del piano di posa - fondazione di massello - cordone in c.a. sui perimetri di contenimento allestimento - pavimentazione in masselli autobloccanti
c6		
c7	sesto stradale	demolizione di corpo stradale bituminoso esistente nella area destinata a parcheggio - livellamento di zerbino stradale sulla bordatura laterale - livellatura conglomerato bituminoso - tappeto di usura cm 3
c8		
c9	marciapiede a cordone templario	scavo - compattazione del piano di posa - fondazione stradale - fondazione in c.a. armato cm10 - massello in c.a. armato cm 20 - pavimentazione in masselli autobloccanti - cordone in c.a. del lato strada
c10	tempiere	scavo e modellazione terreno - tempiere rinforzato con rete elettrosaldate - geogriglia ancorata con picchetti - bordature di facciata
c11	centro rotonda	demolizione corpo stradale - riporto terreno vegetale - formazione di tappeto erboso
c12	rotonda parte sommontabile	demolizione corpo stradale bituminoso - massello in c.a. armato cm10 - cordature in elementi in c.a. sommontabili - pavimentazione in masselli autobloccanti
c13	rotonda parte stradale	ripristino del piano di posa dopo passaggio impianti - livellatura conglomerato bituminoso - tappeto di usura cm3
c14		


	verde privato	piantagione di n.31 alberi (dei complessivi 102) circaonf petto 25 cm - Carpinus betulus
	verde pubblico parcheggio	piantagione di n.23 alberi (dei complessivi 102) circaonf petto 25 cm - - Carpinus betulus
	verde pubblico	piantagione di n.10 alberi (dei complessivi 102) circaonf petto 25/50 cm - Quercus ilex, Celtis Australis
	verde pubblico parcheggio	piantagione di vegetazione di bordura, n.85 arbusti (dei 152 complessivi) - Ligustrum vulgare, Phytocarpus, Myrtus communis
		aiuola di contenimento alberature/pale illumin pubblica

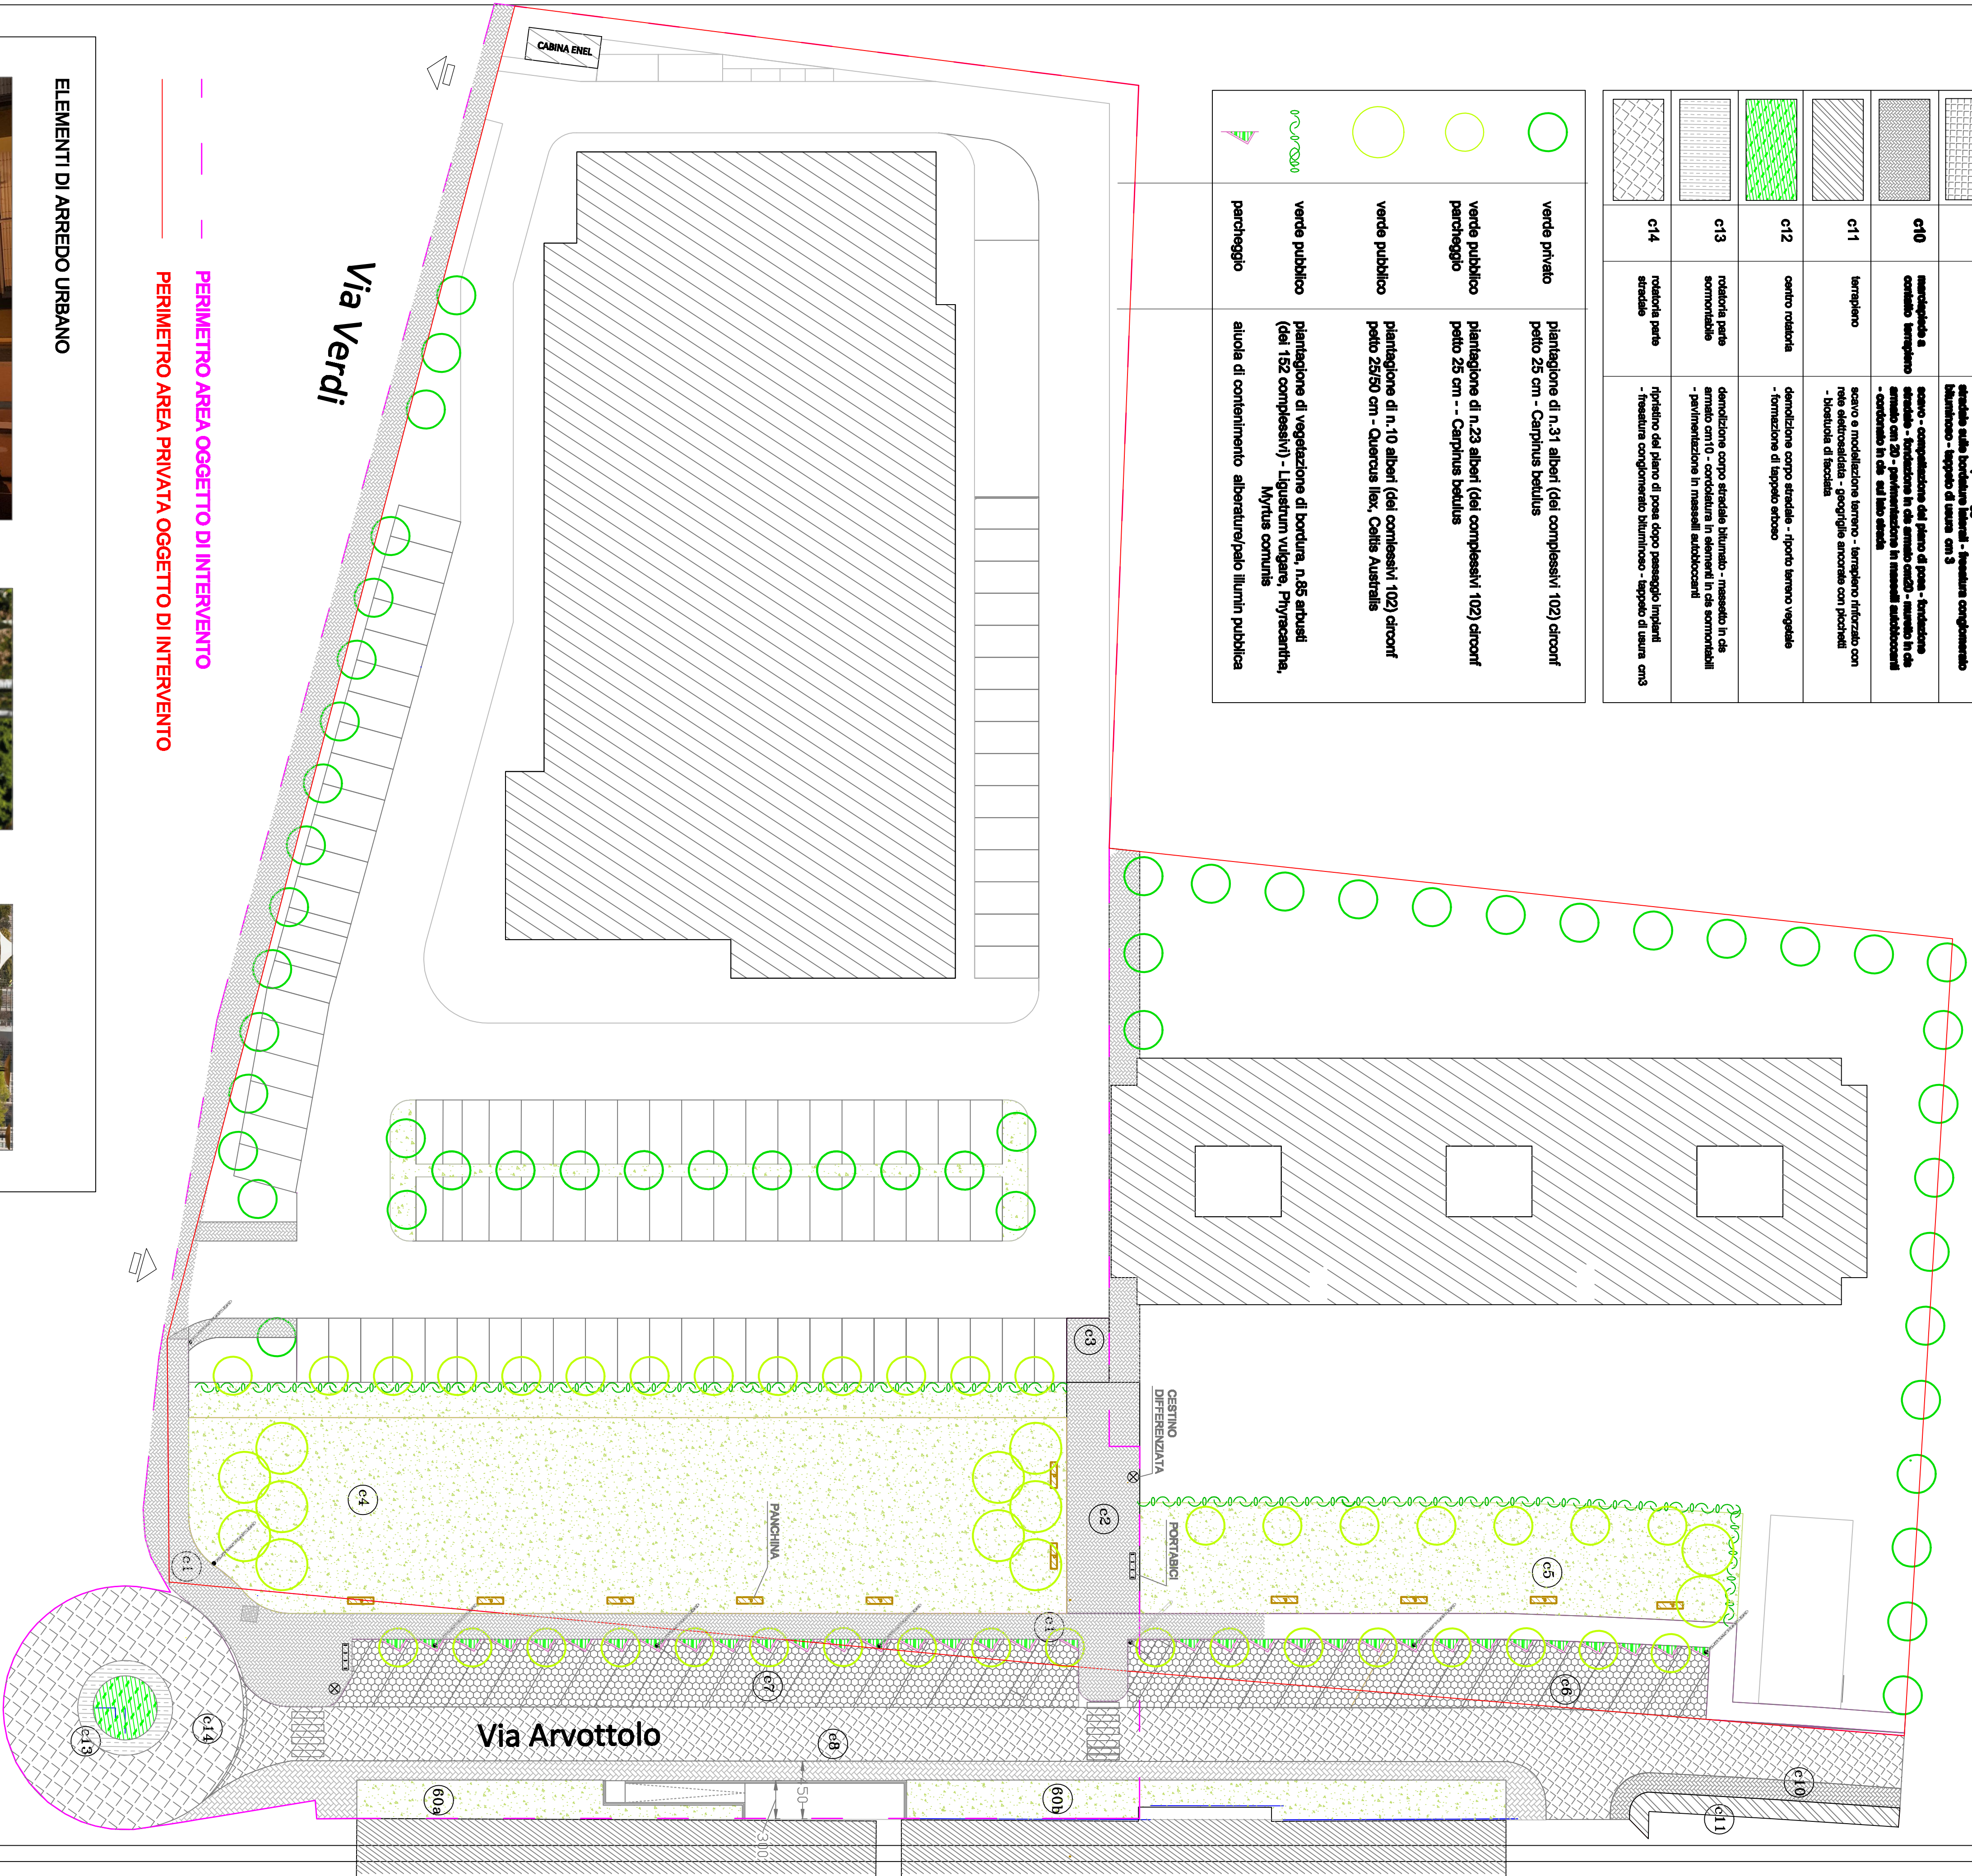

PANCHINA CON ILLUMINAZIONE



CESTINI PORTARIFIUTI

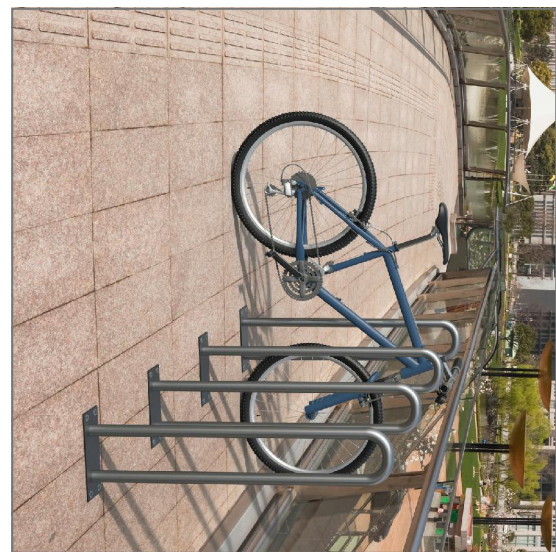

STAZIONI PORTABICI

COMUNE DI
BOLANO

PROGETTO
FAS

D.T.R. 04 sub 1a - Realizzazione di edificio commerciale e di infrastruttura pubblica
Trasferimento Media Struttura di Vendita

PROGETTO

Arch. Ottavio Di No
area arch. Luca Cotti
coordinatore - 0432 910000

DATA
DISEGNO

28.01.24
U1

AREA

AREA

OPERE SU AREE PUBBLICHE -
Sistemazione aree a verde

SCALA: 1:250