

	POSIZ.	UTILIZZO	LAVORAZIONI PREVISTE
	c1 c2 c3	area marciapiede	scavo - compattazione del piano di posa - fondazione stradale - massetto armato cm 10 - pavimentazione in masselli autobloccanti - cordonato in cls - sul perimetri di contenimento
	c4 c5	verde pubblico	vangatura e riporto terra da coltivo formazione di tappeto erboso
	c6 c7	area parcheggio permeabile	scavo - compattazione del piano di posa - fondazione di massiccata - cordonato in cls - sul perimetri di contenimento - stesura tessuto non tessuto - strato di sabbia di allettamento - pavimentazione in masselli autobloccanti
	c8	sede stradale	demolizione di corpo stradale bitumato esistente - nelle aree destinate a parcheggio - inasprimento di zanella stradale sulle bordature laterali - fresatura conglomerato bituminoso - tappeto di usura cm 3
	c10	marciapiede a contatto terrapieno	scavo - compattazione del piano di posa - fondazione stradale - fondazione in cls armato cm20 - muretto in cls armato cm 20 - pavimentazione in masselli autobloccanti - cordonato in cls - sul lato strada
	c11	terrapieno	scavo e modellazione terreno - terrapieno rinforzato con rete elettrosaldata - geogriglie ancorate con picchetti - biostuola di facciata
	c12	centro rotatoria	demolizione corpo stradale - riporto terreno vegetale - formazione di tappeto erboso
	c13	rotatoria parte smontabile	demolizione corpo stradale bitumato - massetto in cls armato cm10 - cordolatura in elementi in cls smontabili - pavimentazione in masselli autobloccanti
	c14	rotatoria parte stradale	ripristino del piano di posa dopo passaggio impianti - fresatura conglomerato bituminoso - tappeto di usura cm3


	verde privato	piantagione di n.31 alberi (dei complessivi 102) circonferenza 25 cm - Carpinus betulus
	verde pubblico parcheggio	piantagione di n.23 alberi (dei complessivi 102) circonferenza 25 cm - Carpinus betulus
	verde pubblico	piantagione di n.10 alberi (dei complessivi 102) circonferenza 25/50 cm - Quercus ilex, Celtis Australis
	verde pubblico	piantagione di vegetazione di bordura, n.85 arbusti (dei 152 complessivi) - Ligustrum vulgare, Phytolacca, Myrtus communis
	parcheggio	aiuola di contenimento alberature/palo illumin pubblica



Recinzione: OMAF mod. SCOZIA



Alberature: Carpinus betulus

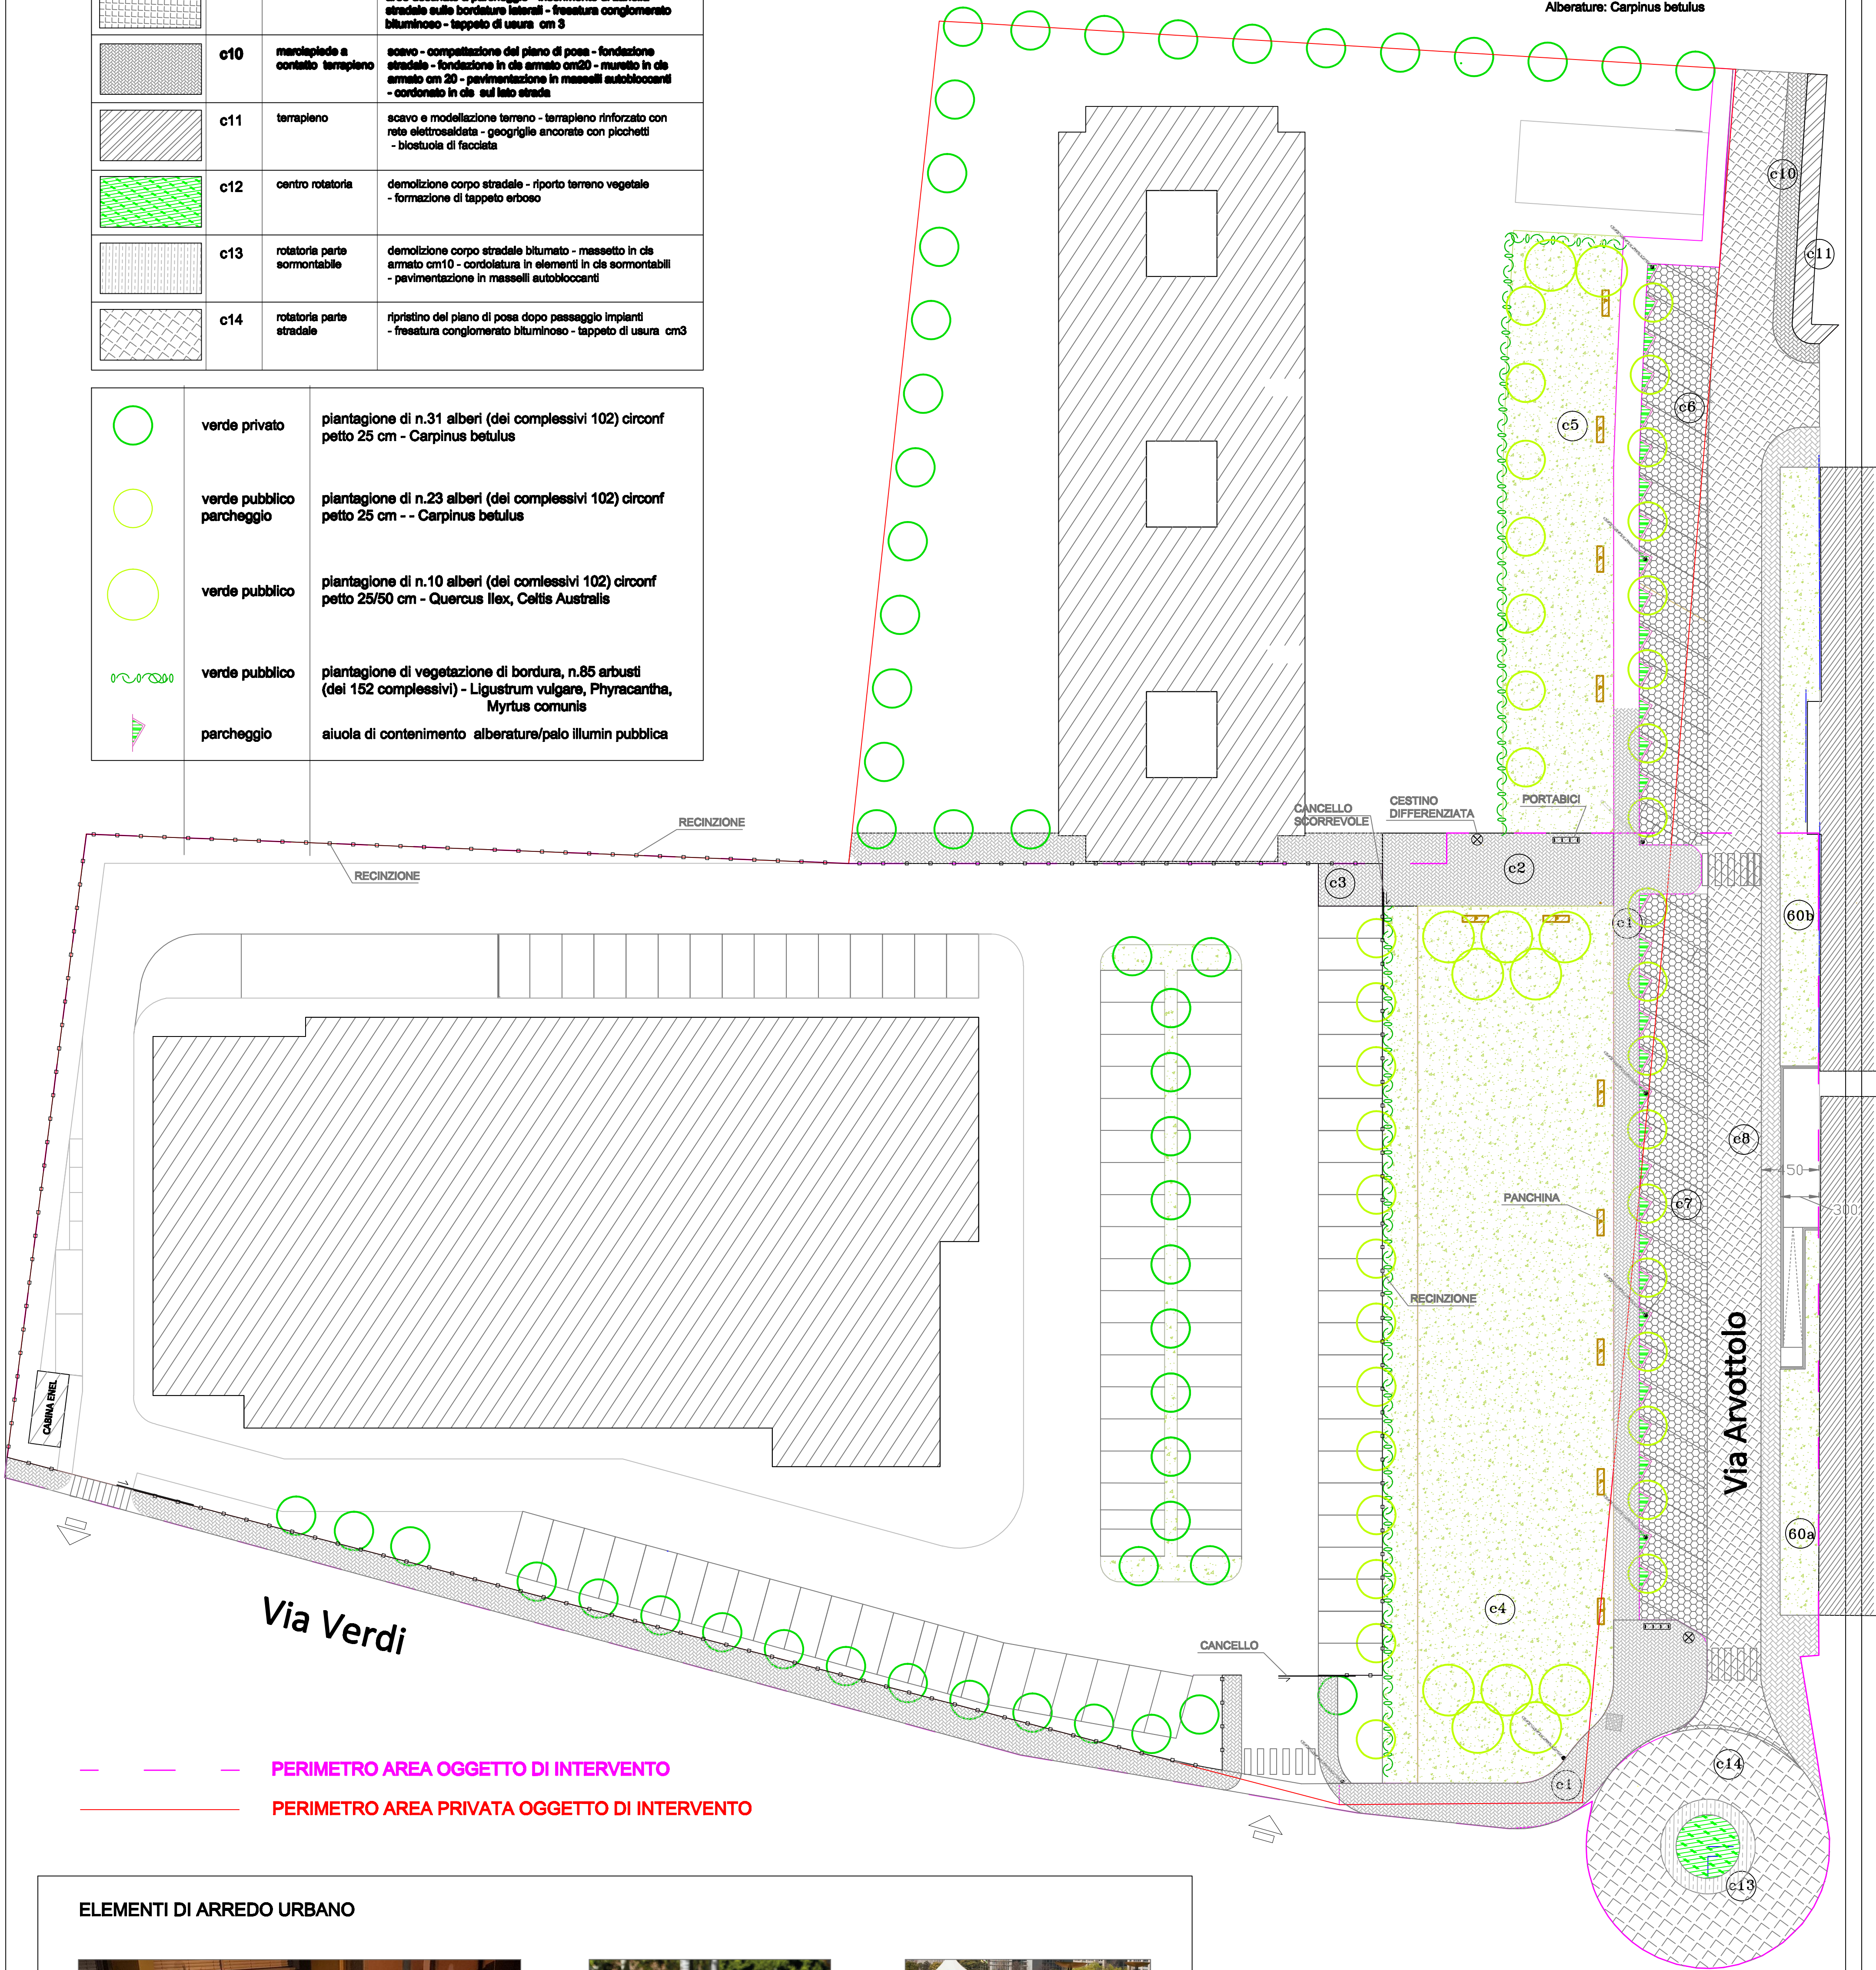

ELEMENTI DI ARREDO URBANO



PANCHINA CON ILLUMINAZIONE



CESTINI PORTARIFIUTI



STAZIONI PORTABICI



COMUNE DI BOLANO

DATA 26.01.24
DISEGNO U1
AGG.V4

PROGETTO D.T.R. 04 sub 1a - Realizzazione di edificio commerciale e di Infrastruttura pubblica
FASE Trasferimento Media Struttura di Vendita

Opere su aree pubbliche - Sistemazione aree a verde

SCALA 1:250

COMITENTE
LEONDI s.r.l.
amministratore unico
Dott. Alexander Greig

PROGETTO
Arch. Giuseppe Di Re
Corteo, 200 - 00187 Roma
Tel. 06/49800000