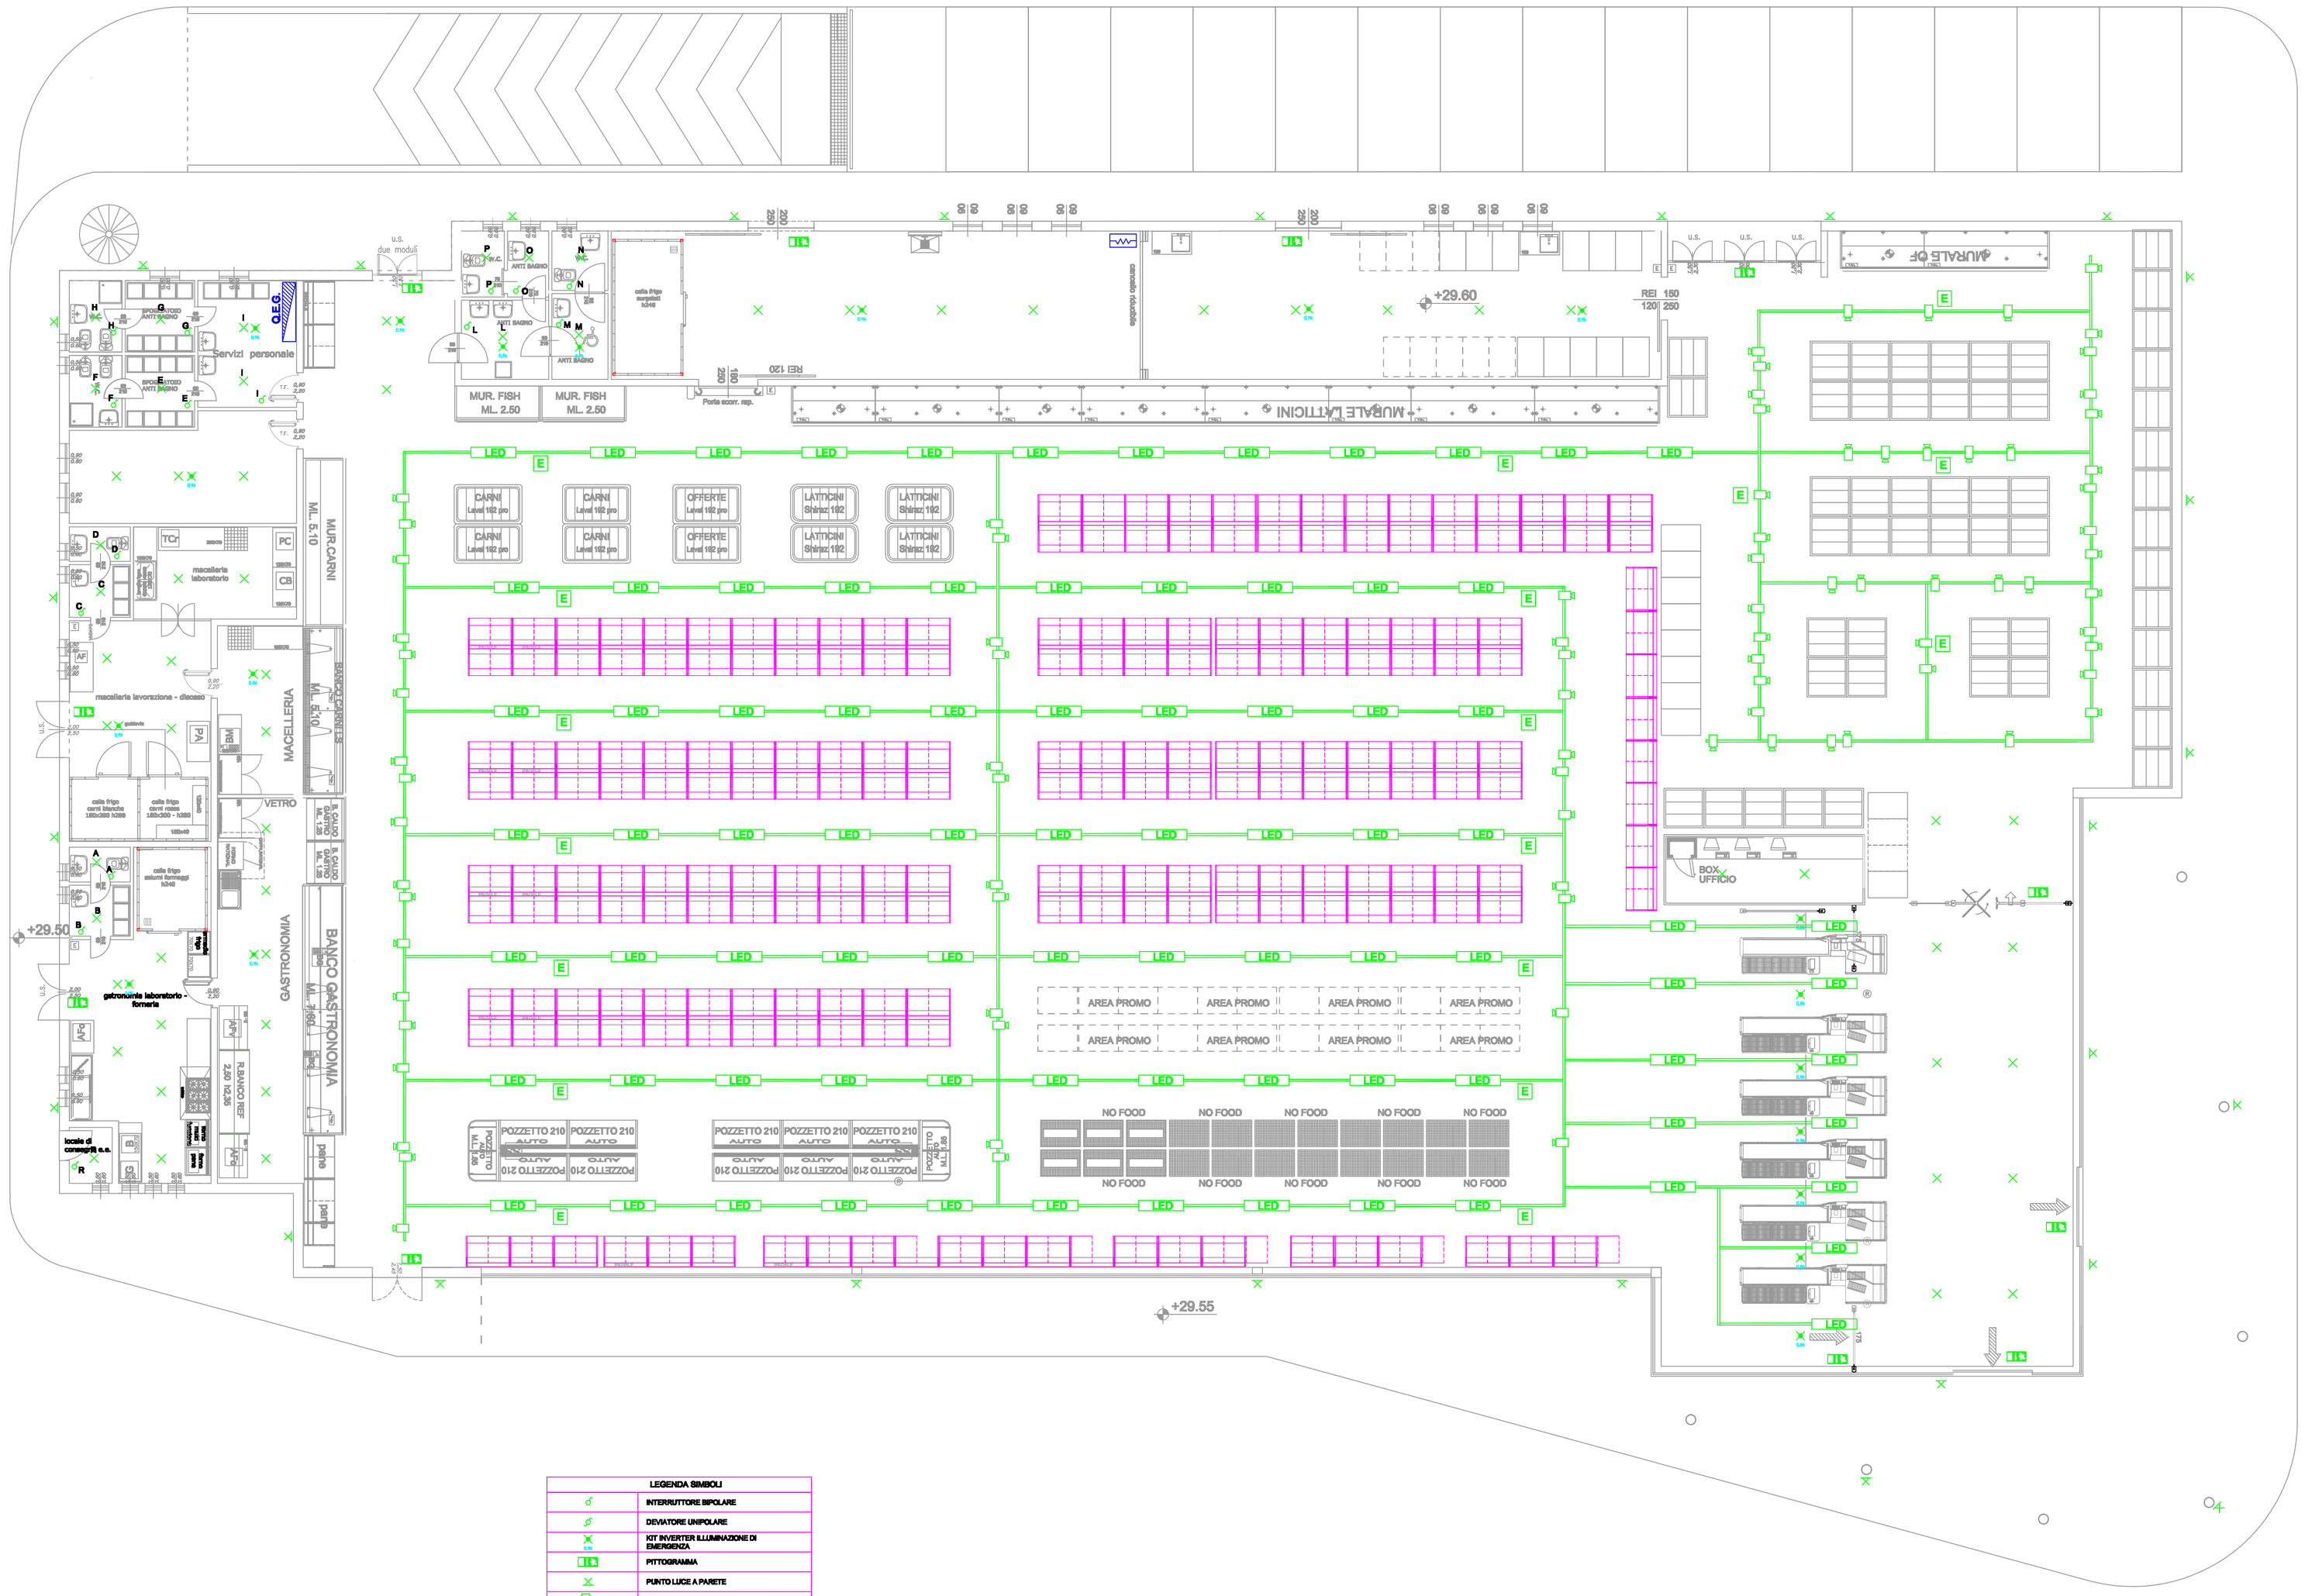

LEGENDA SIMBOLI	
	INTERRUTTORE BIPOLARE
	DEVIATORE UNIPOLARE
	KIT INVERTER ILLUMINAZIONE DI EMERGENZA
	PITTOGRAMMA
	PUNTO LUCE A PARETE
	FARETTO LED SU BINARIO
LED	BINARIO LED
E	LUCE DI EMERGENZA

COMUNE DI BOLANO

PROGETTO: D.T.R. 04 sub 1a - Realizzazione di edificio commerciale e di infrastrutture pubbliche

FASE: Trasferimento Media Struttura di Vendita

COMMITTENTE: LEINCI s.r.l. amministratore unico Dott. Alexander Crespi

DATA: 07.24

DISEGNO: **BI2.1**

AGG.00

Progetto Impianto Elettrico Illuminazione

SCALA: 1:100

PROGETTO
Arch. Giuseppe Di Re
Corso Genova, 333 - 19122 La Spezia

Ing. Mario Del Sente
Ingegneria e Sistemi
Viale Italia 70/4 - 19126 La Spezia