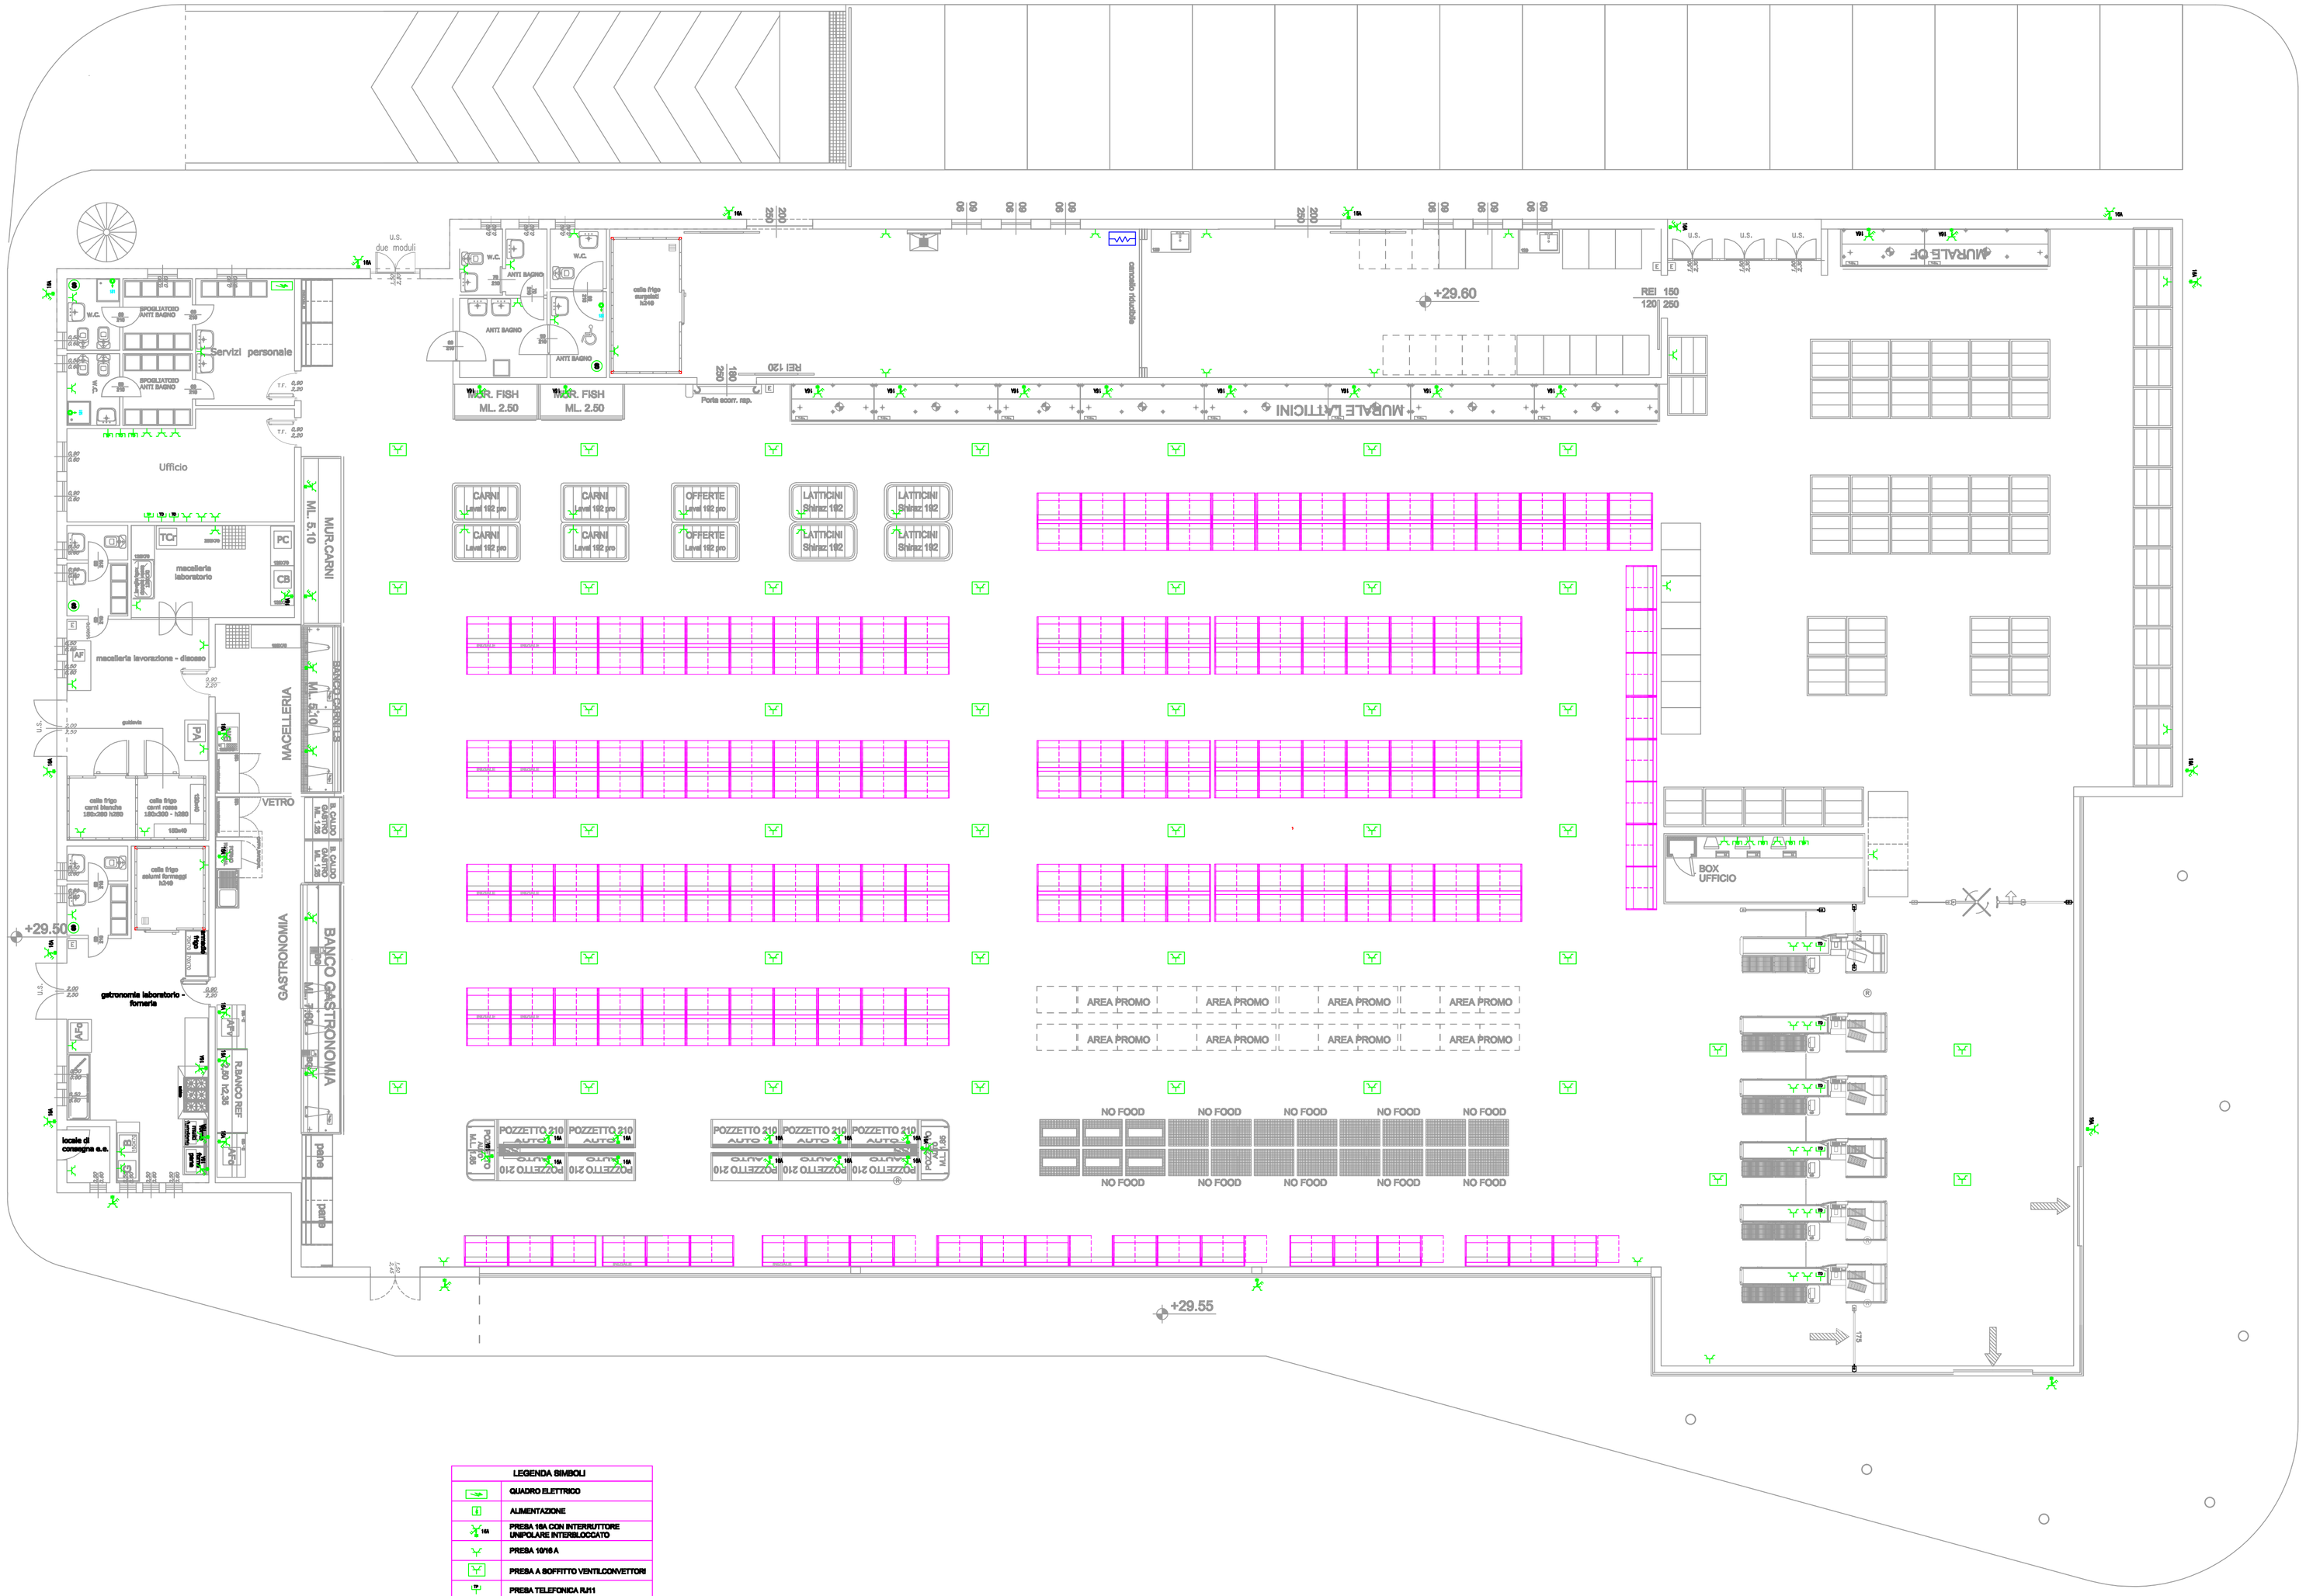

LEGENDA SIMBOLI	
	QUADRO ELETTRICO
	ALIMENTAZIONE
	PRESA 16A CON INTERRUTTORE UNIPOLARE INTERBLOCCATO
	PRESA 10/16 A
	PRESA A SOFFITTO VENTILCONVETTORI
	PRESA TELEFONICA RJ11
	PRESA TRASMISSIONE DATI RJ45
	PULSANTE A TIRANTE
	SCALDABAGNO

COMUNE DI BOLANO

PROGETTO: D.T.R. 04 sub 1a - Realizzazione di edificio commerciale e di infrastrutture pubbliche

FASE: Trasferimento Media Struttura di Vendita

COMMITTENTE: LEIRCI s.r.l. amministratore unico Dott. Alessandro Crespi

DATA: 07.24

DISEGNO: BI2.2

AGG.00

Progetto Impianto Elettrico Forza - Speciali

SCALA: 1:100

PROGETTO

Arch. Giuseppe Di Re
Corso Garibaldi, 203 - 19125 La Spezia

Ing. Mario Del Santo
Ingegneria e Sistemi
Viale Italia 704 - 19126 La Spezia