

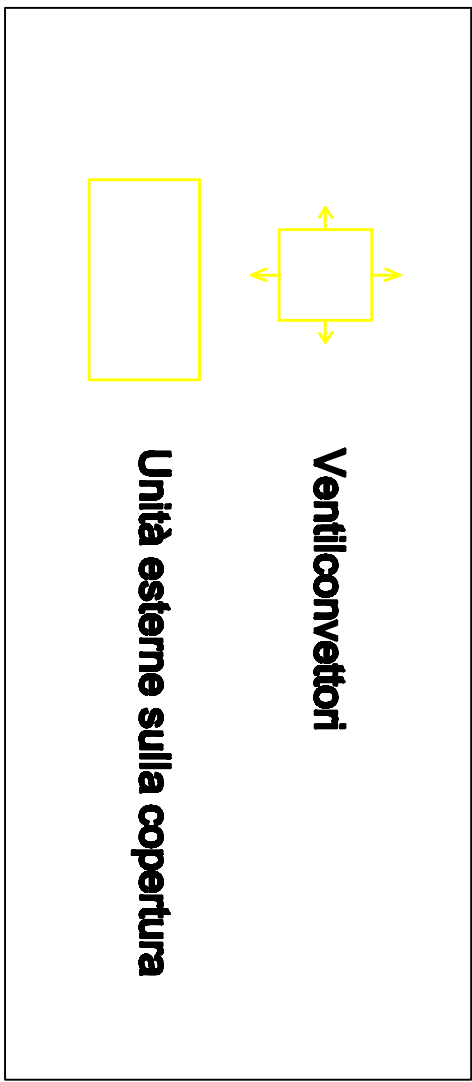


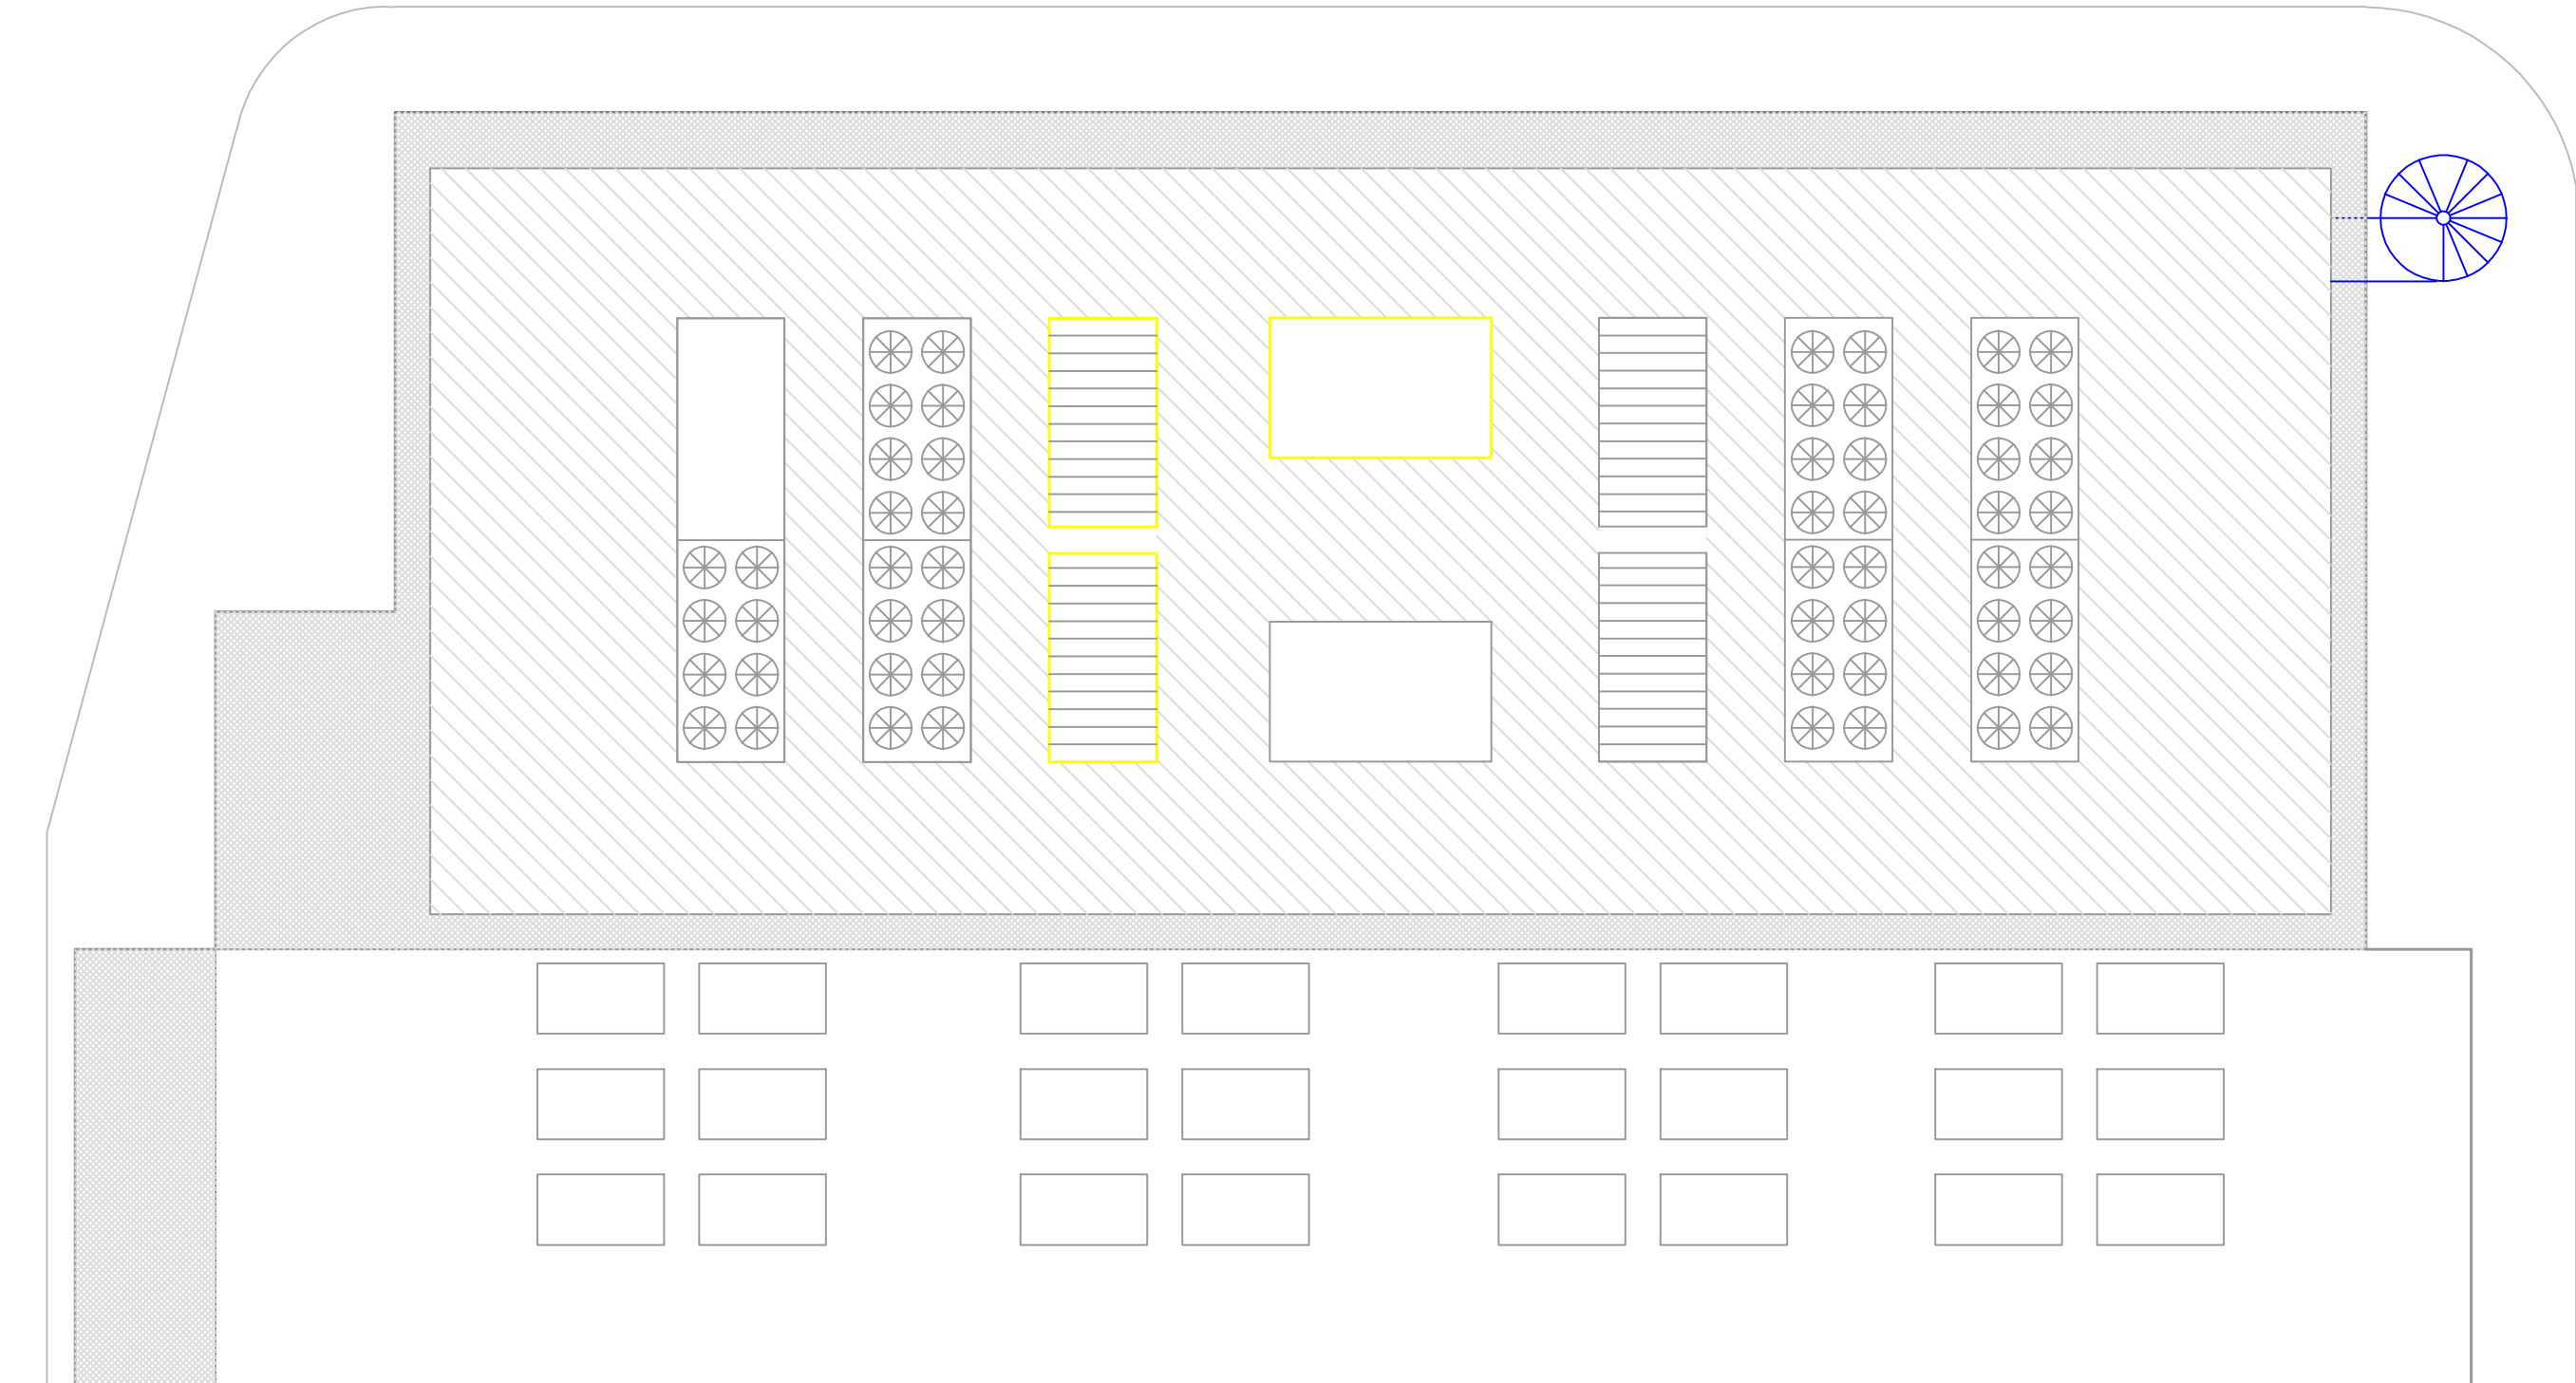

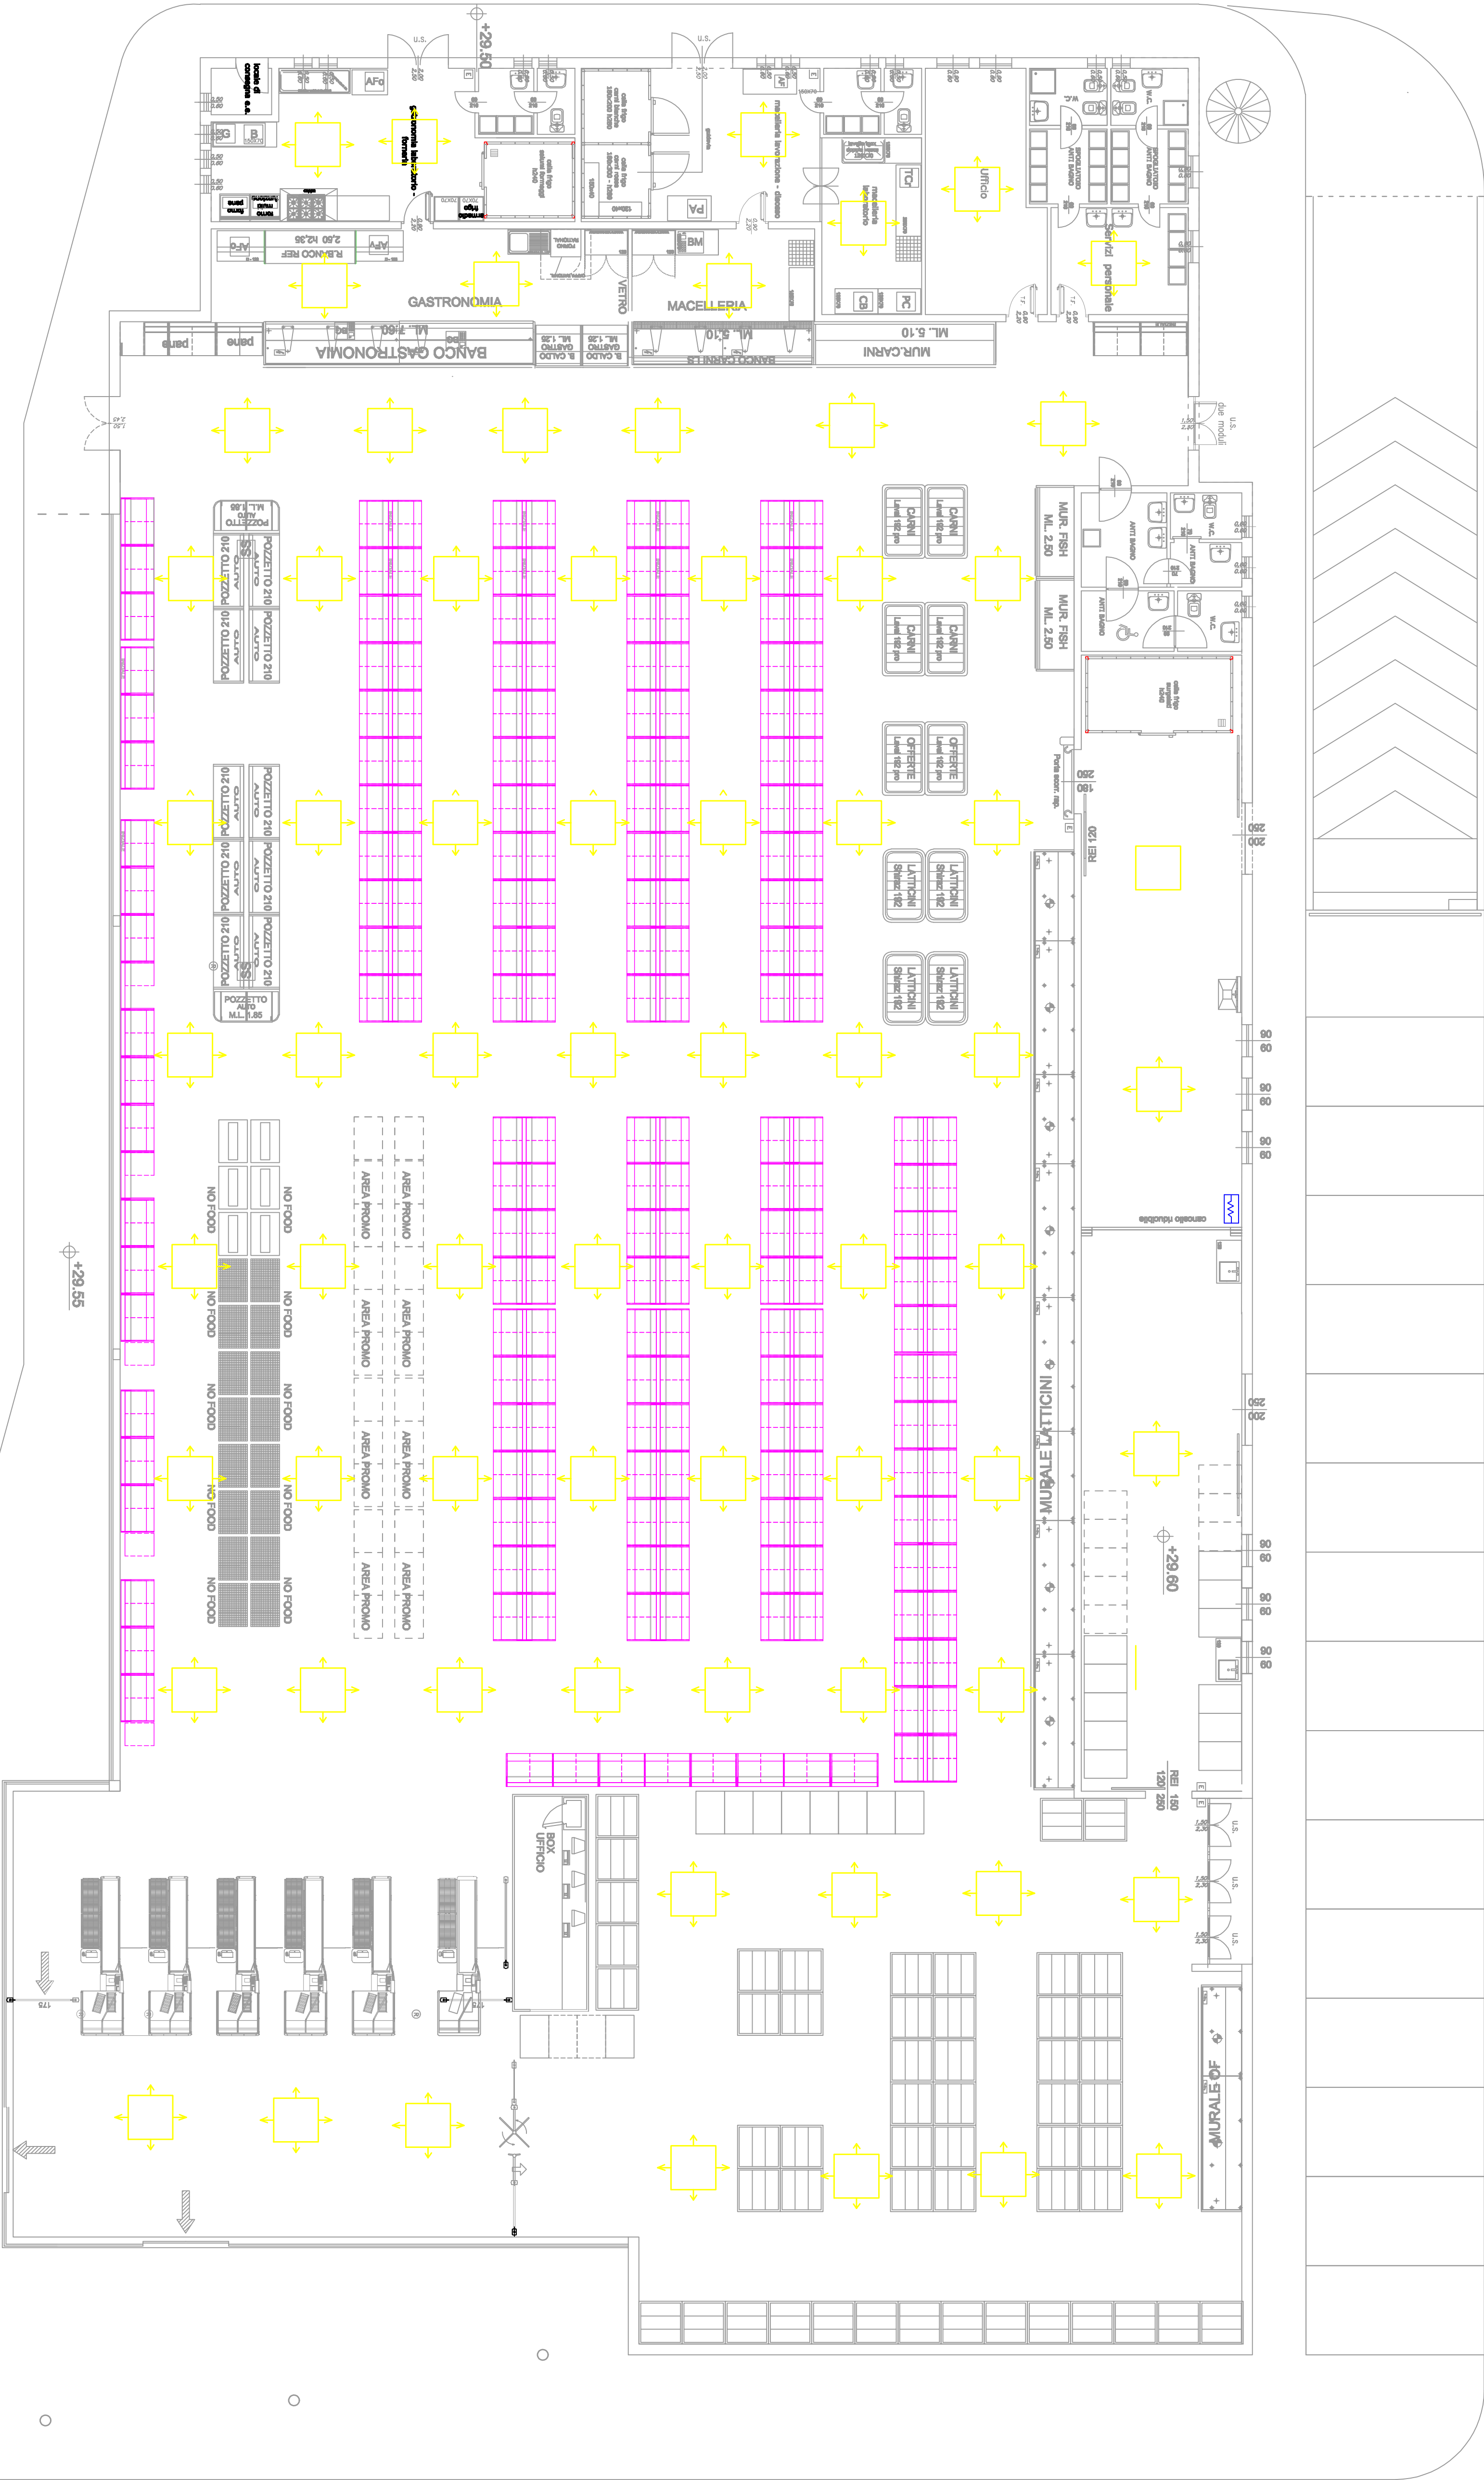

COMUNE DI
BOLZANO

PROGETTO
D.T.R. 04 sub 1a - Realizzazione di edificio
commerciale e di infrastruttura pubblica
Trasferimento Media Strutturale di Ventofra

DATA
07/24

DISSEGNO
B13

PROGETTO
Arch. Giuseppe Di Lauro
Arch. Roberto Di Lauro
Arch. Roberto Di Lauro

COMITATO
L'Ente S.p.A.
Dati: Massimo Caviglioli

PROGETTO
Arch. Giuseppe Di Lauro
Arch. Roberto Di Lauro
Arch. Roberto Di Lauro

Progetto Impianto Termico
Pompe di calore e UTA

SCALA
1:100