



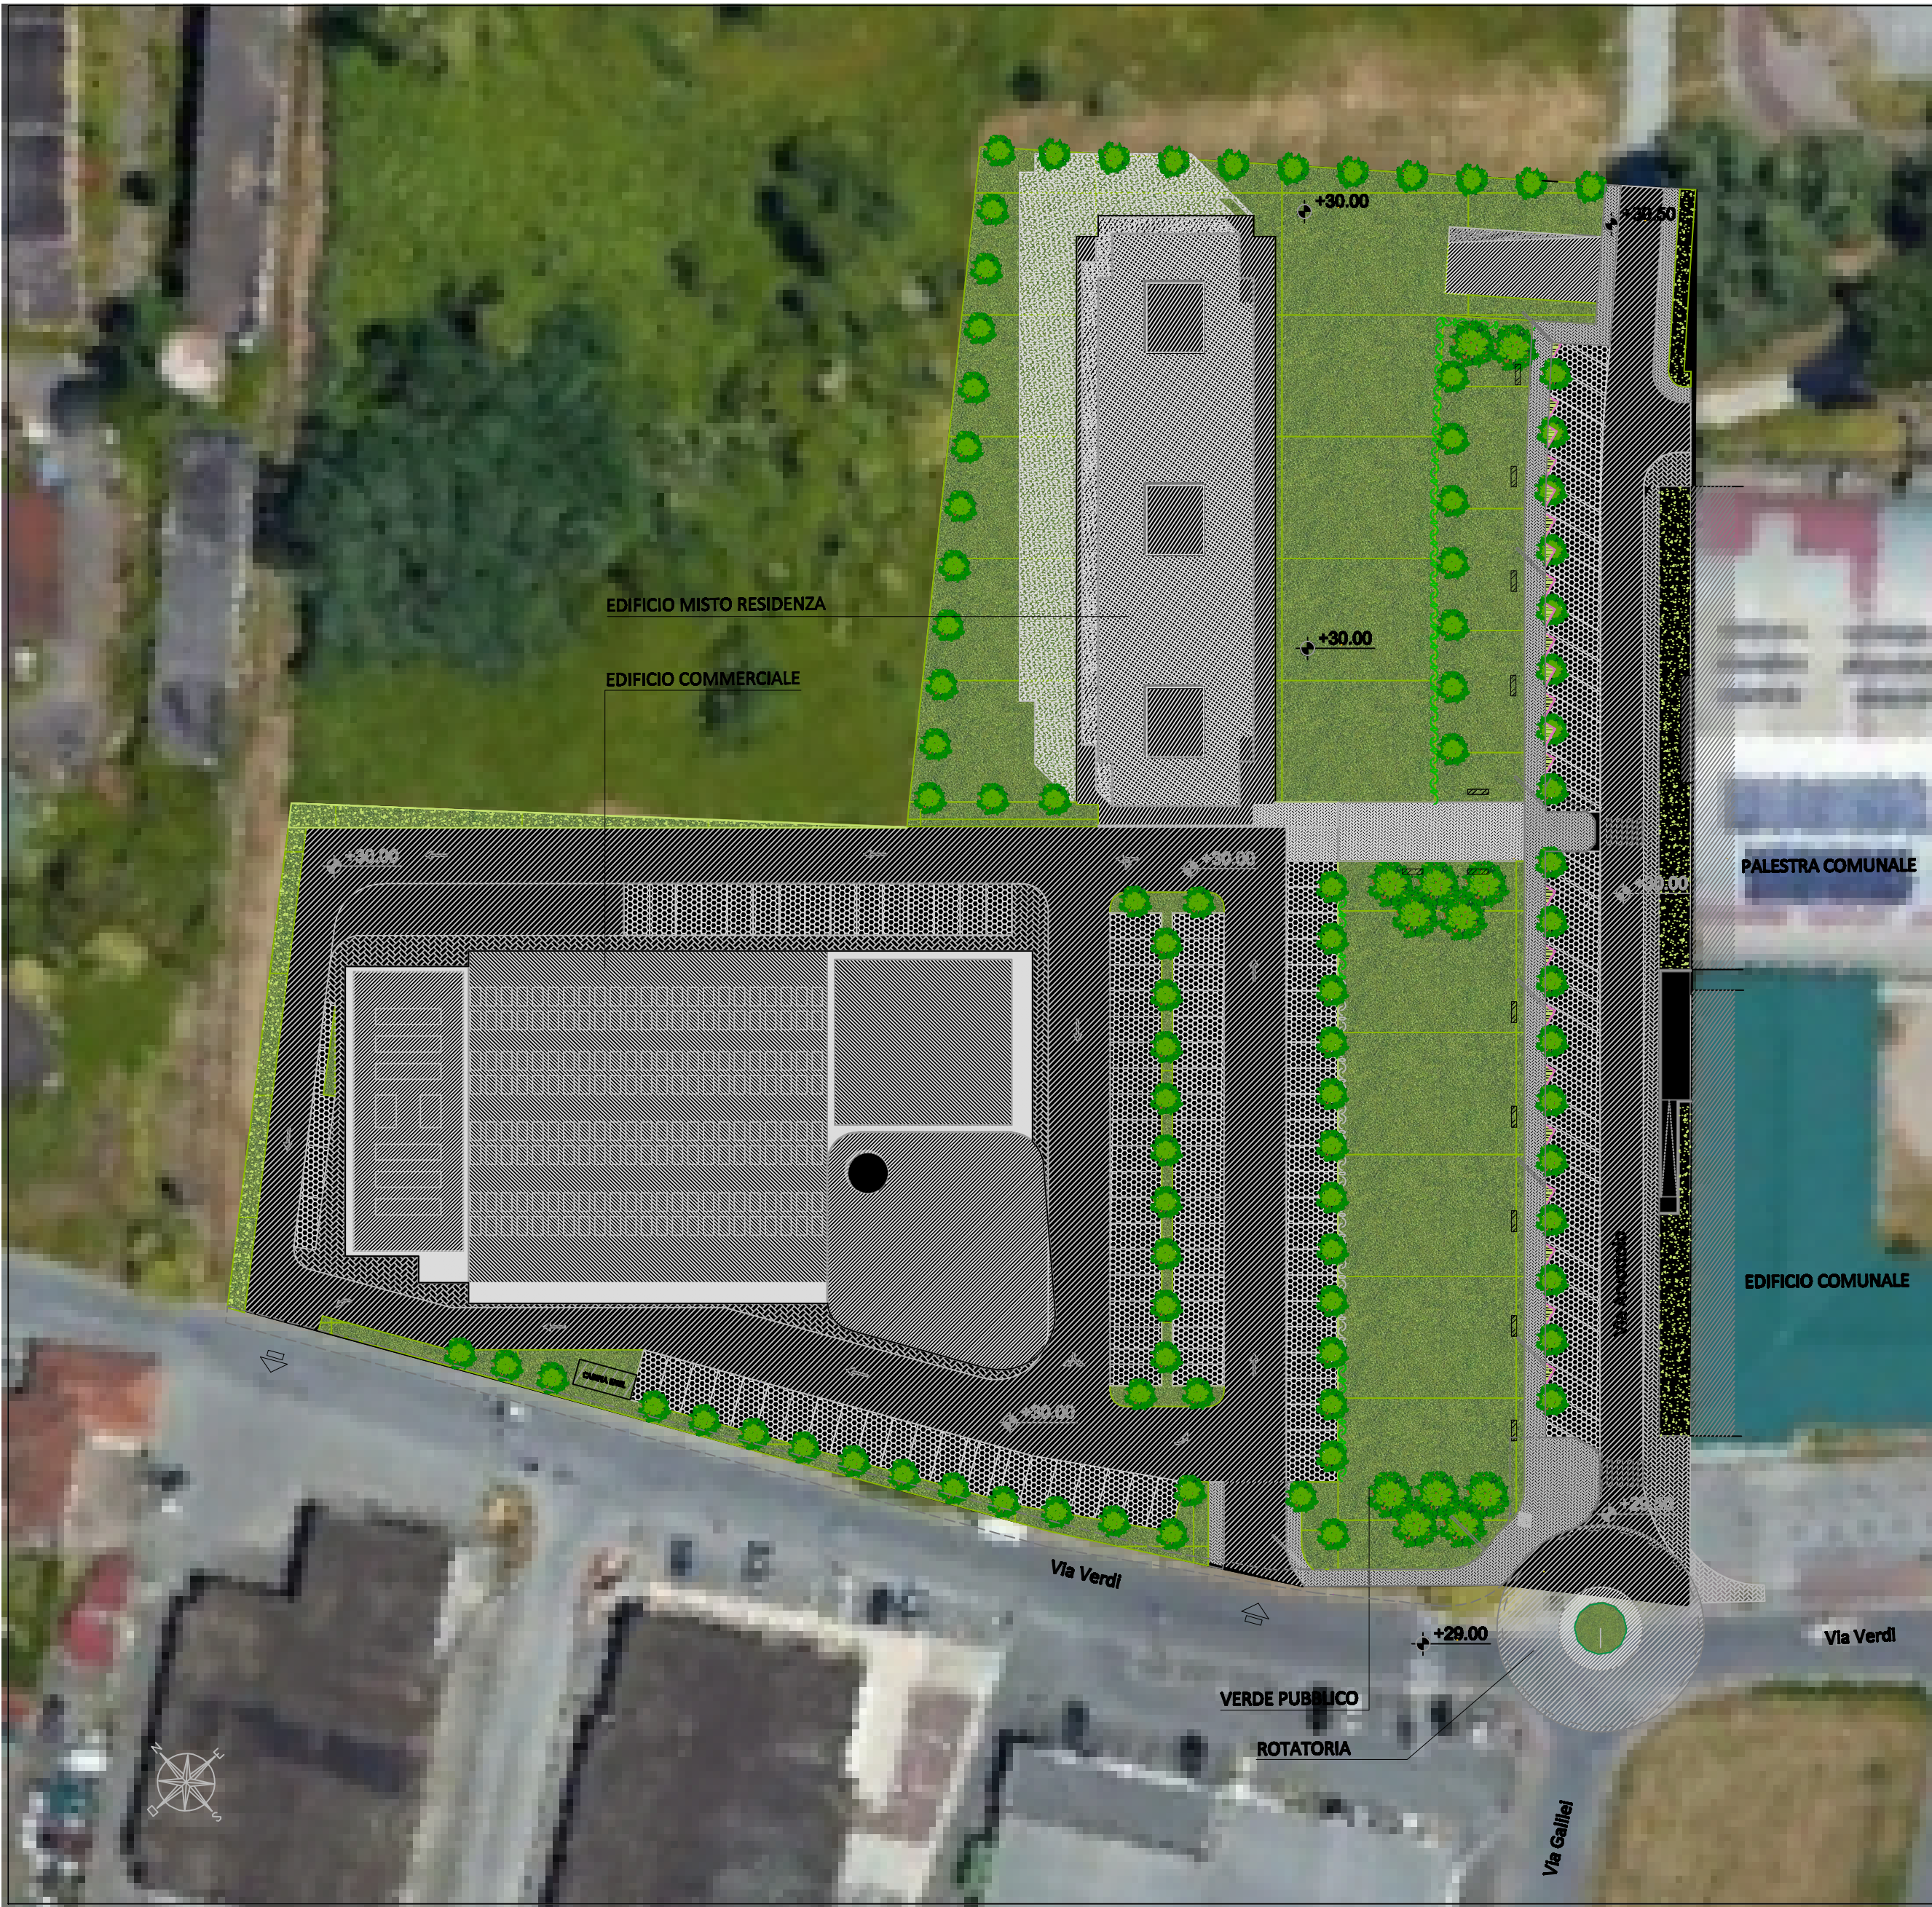

Planimetria complessiva con fotoinserimento

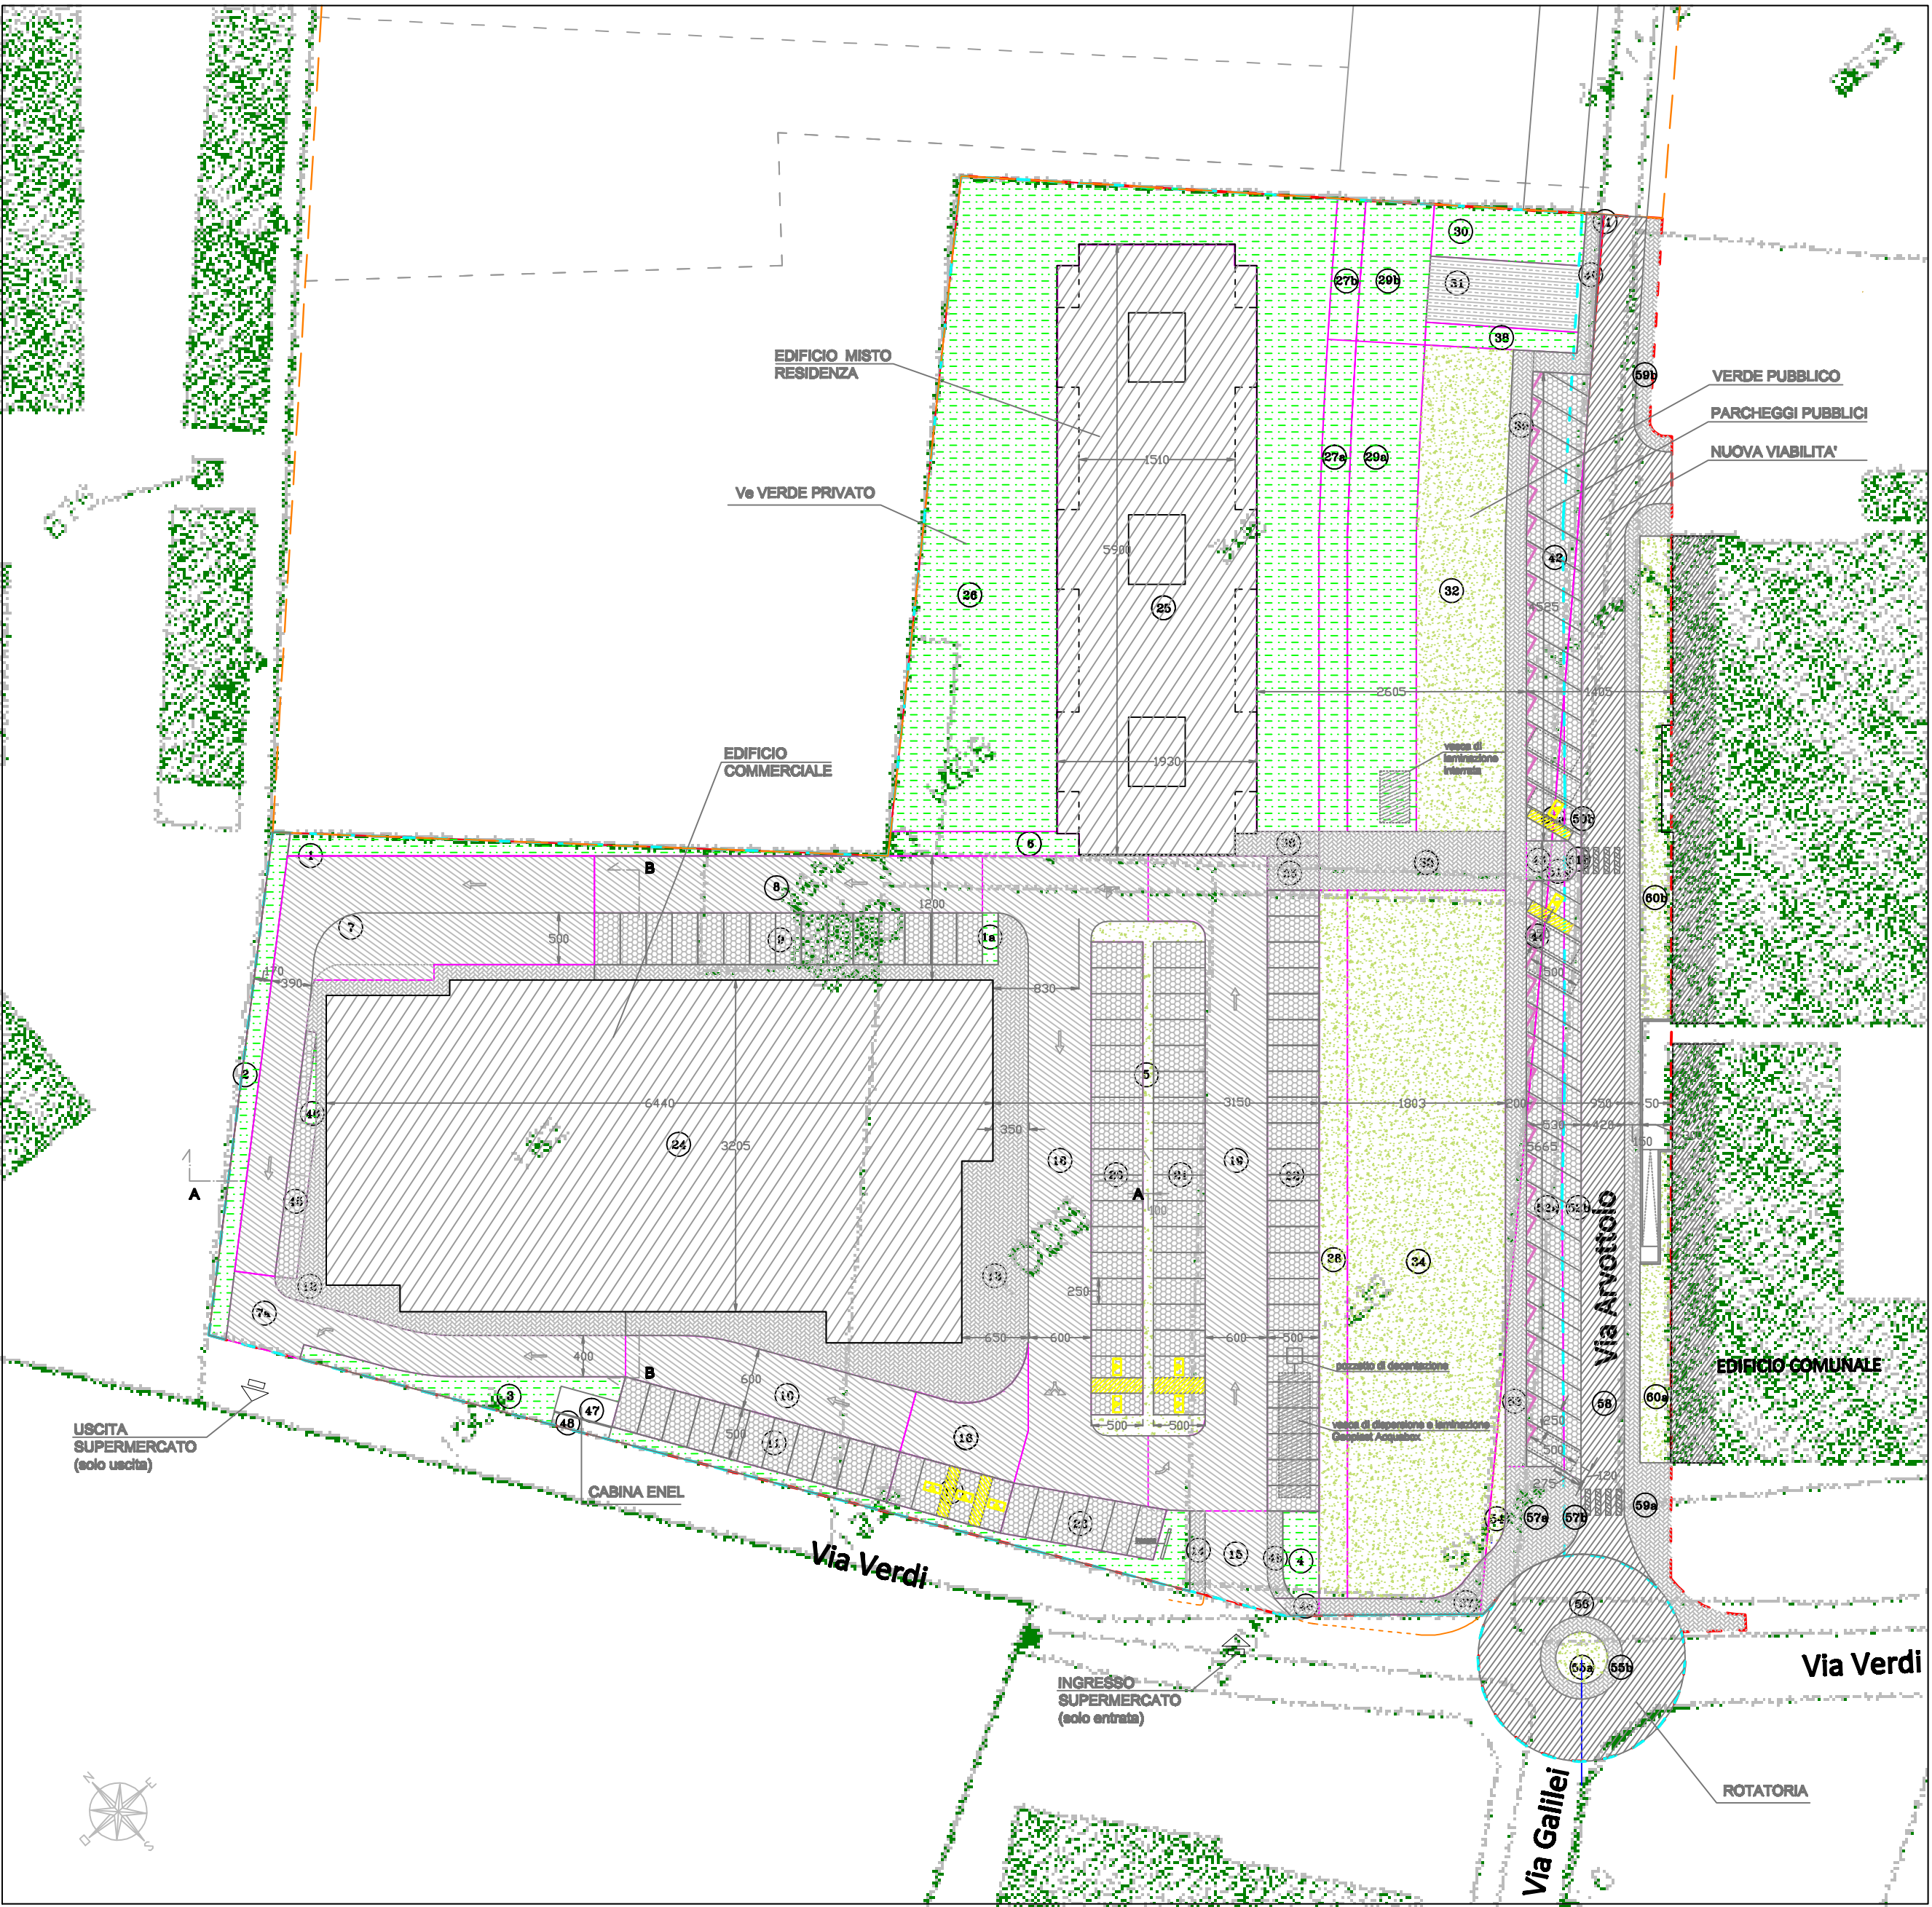

SOU - Planimetria d'insieme

	Verde Pubblico		Marciapiedi
	Verde Privato Ve		Viabilità Pubblica
	Parcheggi		Viabilità Privata

 COMUNE DI BOLANO	PROGETTO D.T.R. 04 sub 1a - Realizzazione di edificio commerciale e di infrastruttura pubbliche FASE Trasferimento Media Struttura di Vendita	COMITENTE LERICI s.r.l. amministratore unico Dott. Alexander Greig
DATA 26.01.24 DISEGNO A2.2.1 AGG.v.2	Planimetrie autorizzazione PUO SCALA 1:500	PROGETTO Arch. Giuseppe Di Re Giuseppe Di Re - 19100 La Spezia Tel. 050-430000