


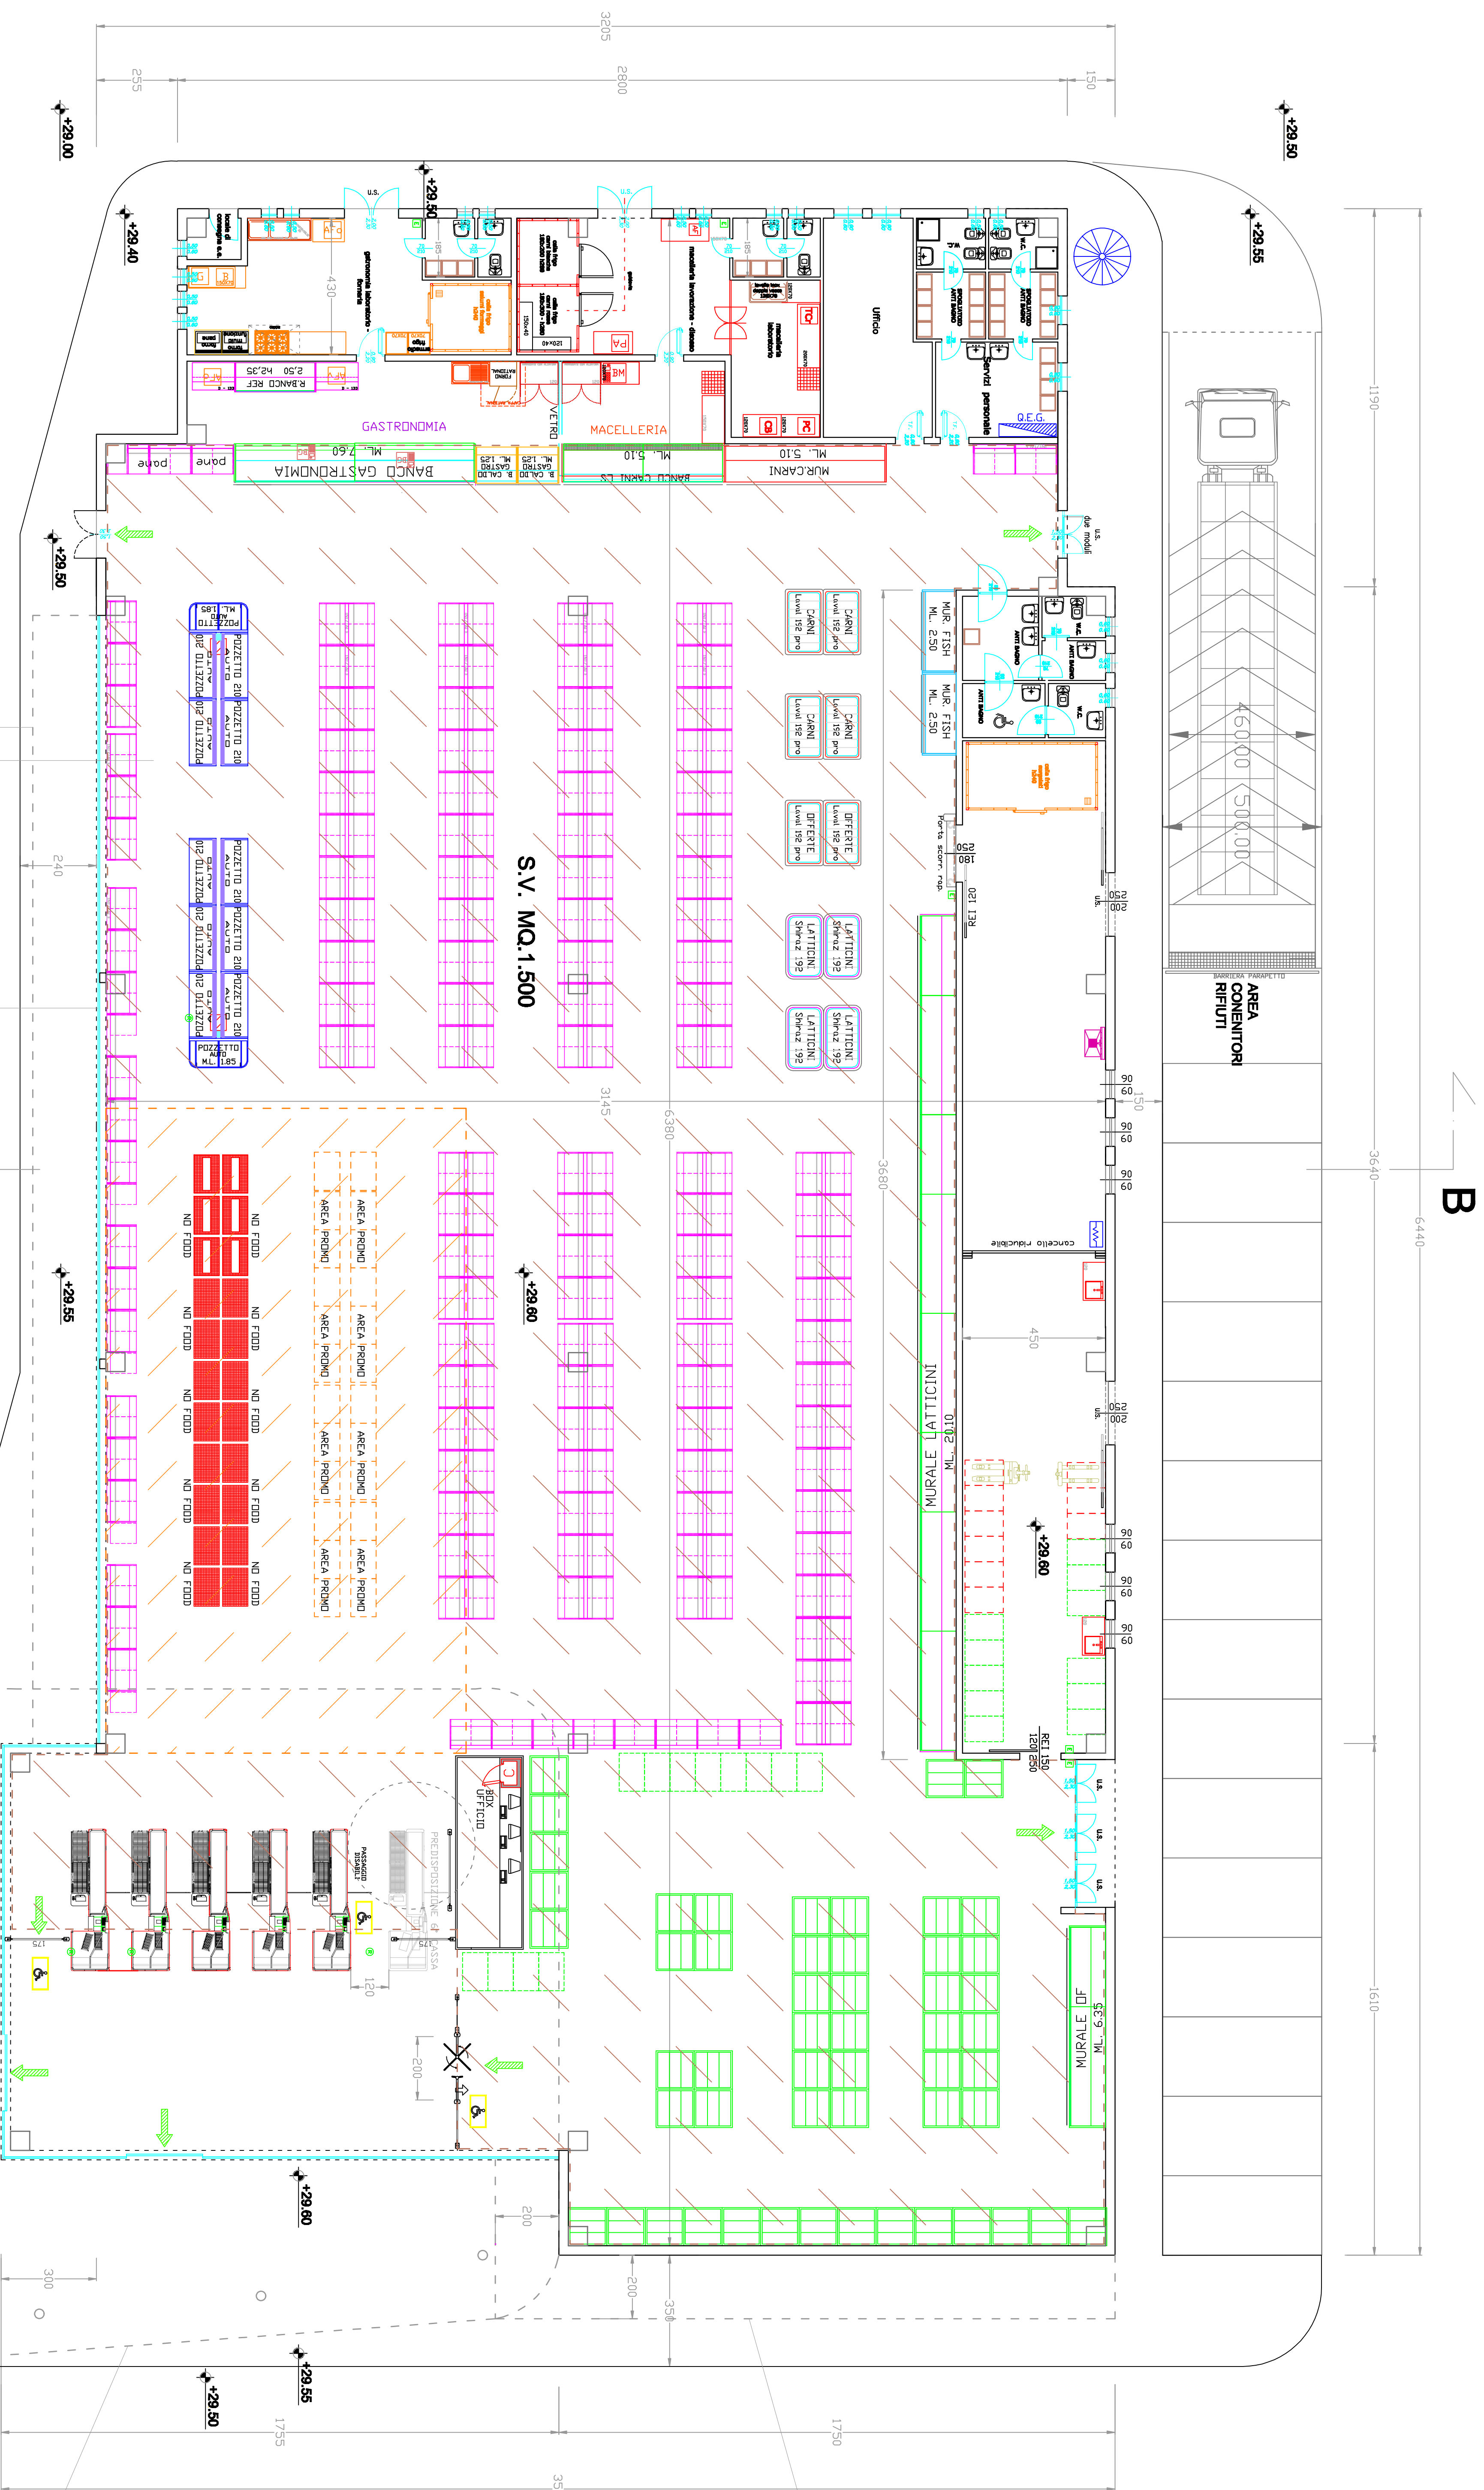

EDIFICIO COMMERCIALE
S.U.=S.A.: MQ.1.964 - SUP. LORDA: MQ.2.024

S.A. Commerciale

7.10 x 27.40 =	194,54
4.60 x 29.95 =	137,77
36.60 x 31.45 =	1.151,07
15.50 x 16.90 =	261,95
12.50 x 17.55 =	219,37
	mq.1.964,70

**ALIMENTARE
S.V. MQ.1.270**

**NON ALIMENTARE
S.V. MQ.230**

TOTALE S.V. MQ.1.500

COPERTURA PORTICATO

**PORTICATO
AD USO PUBBLICO**

PENSILINA A SBALZO

**FACCIA TA CONTINUA
TIPO SCHUCO FWS50**

B **MARCIAPEDÉ PAVIMENTATO
IN GRES PORCELLANATO**

PILASTRI PORTICATO

COMUNE DI BOLOGNO 	PROGETTO D.T.A. 04 sub 1a - Realizzazione di edificio commerciale e di infrastruttura pubblica FASE Trasferimento Media Struttura al Ventata
DATA 14.06.24 DISEGNO A4.1 ASS. L. S.	PROGETTO Arch. Giuseppe Di Ido Quarta Sezione, 04/11/2014 12:49:00 Per approvazione