


EDIFICIO COMMERCIALE
S.U. MQ.1.964 - SUP. LORDA MQ.2.024

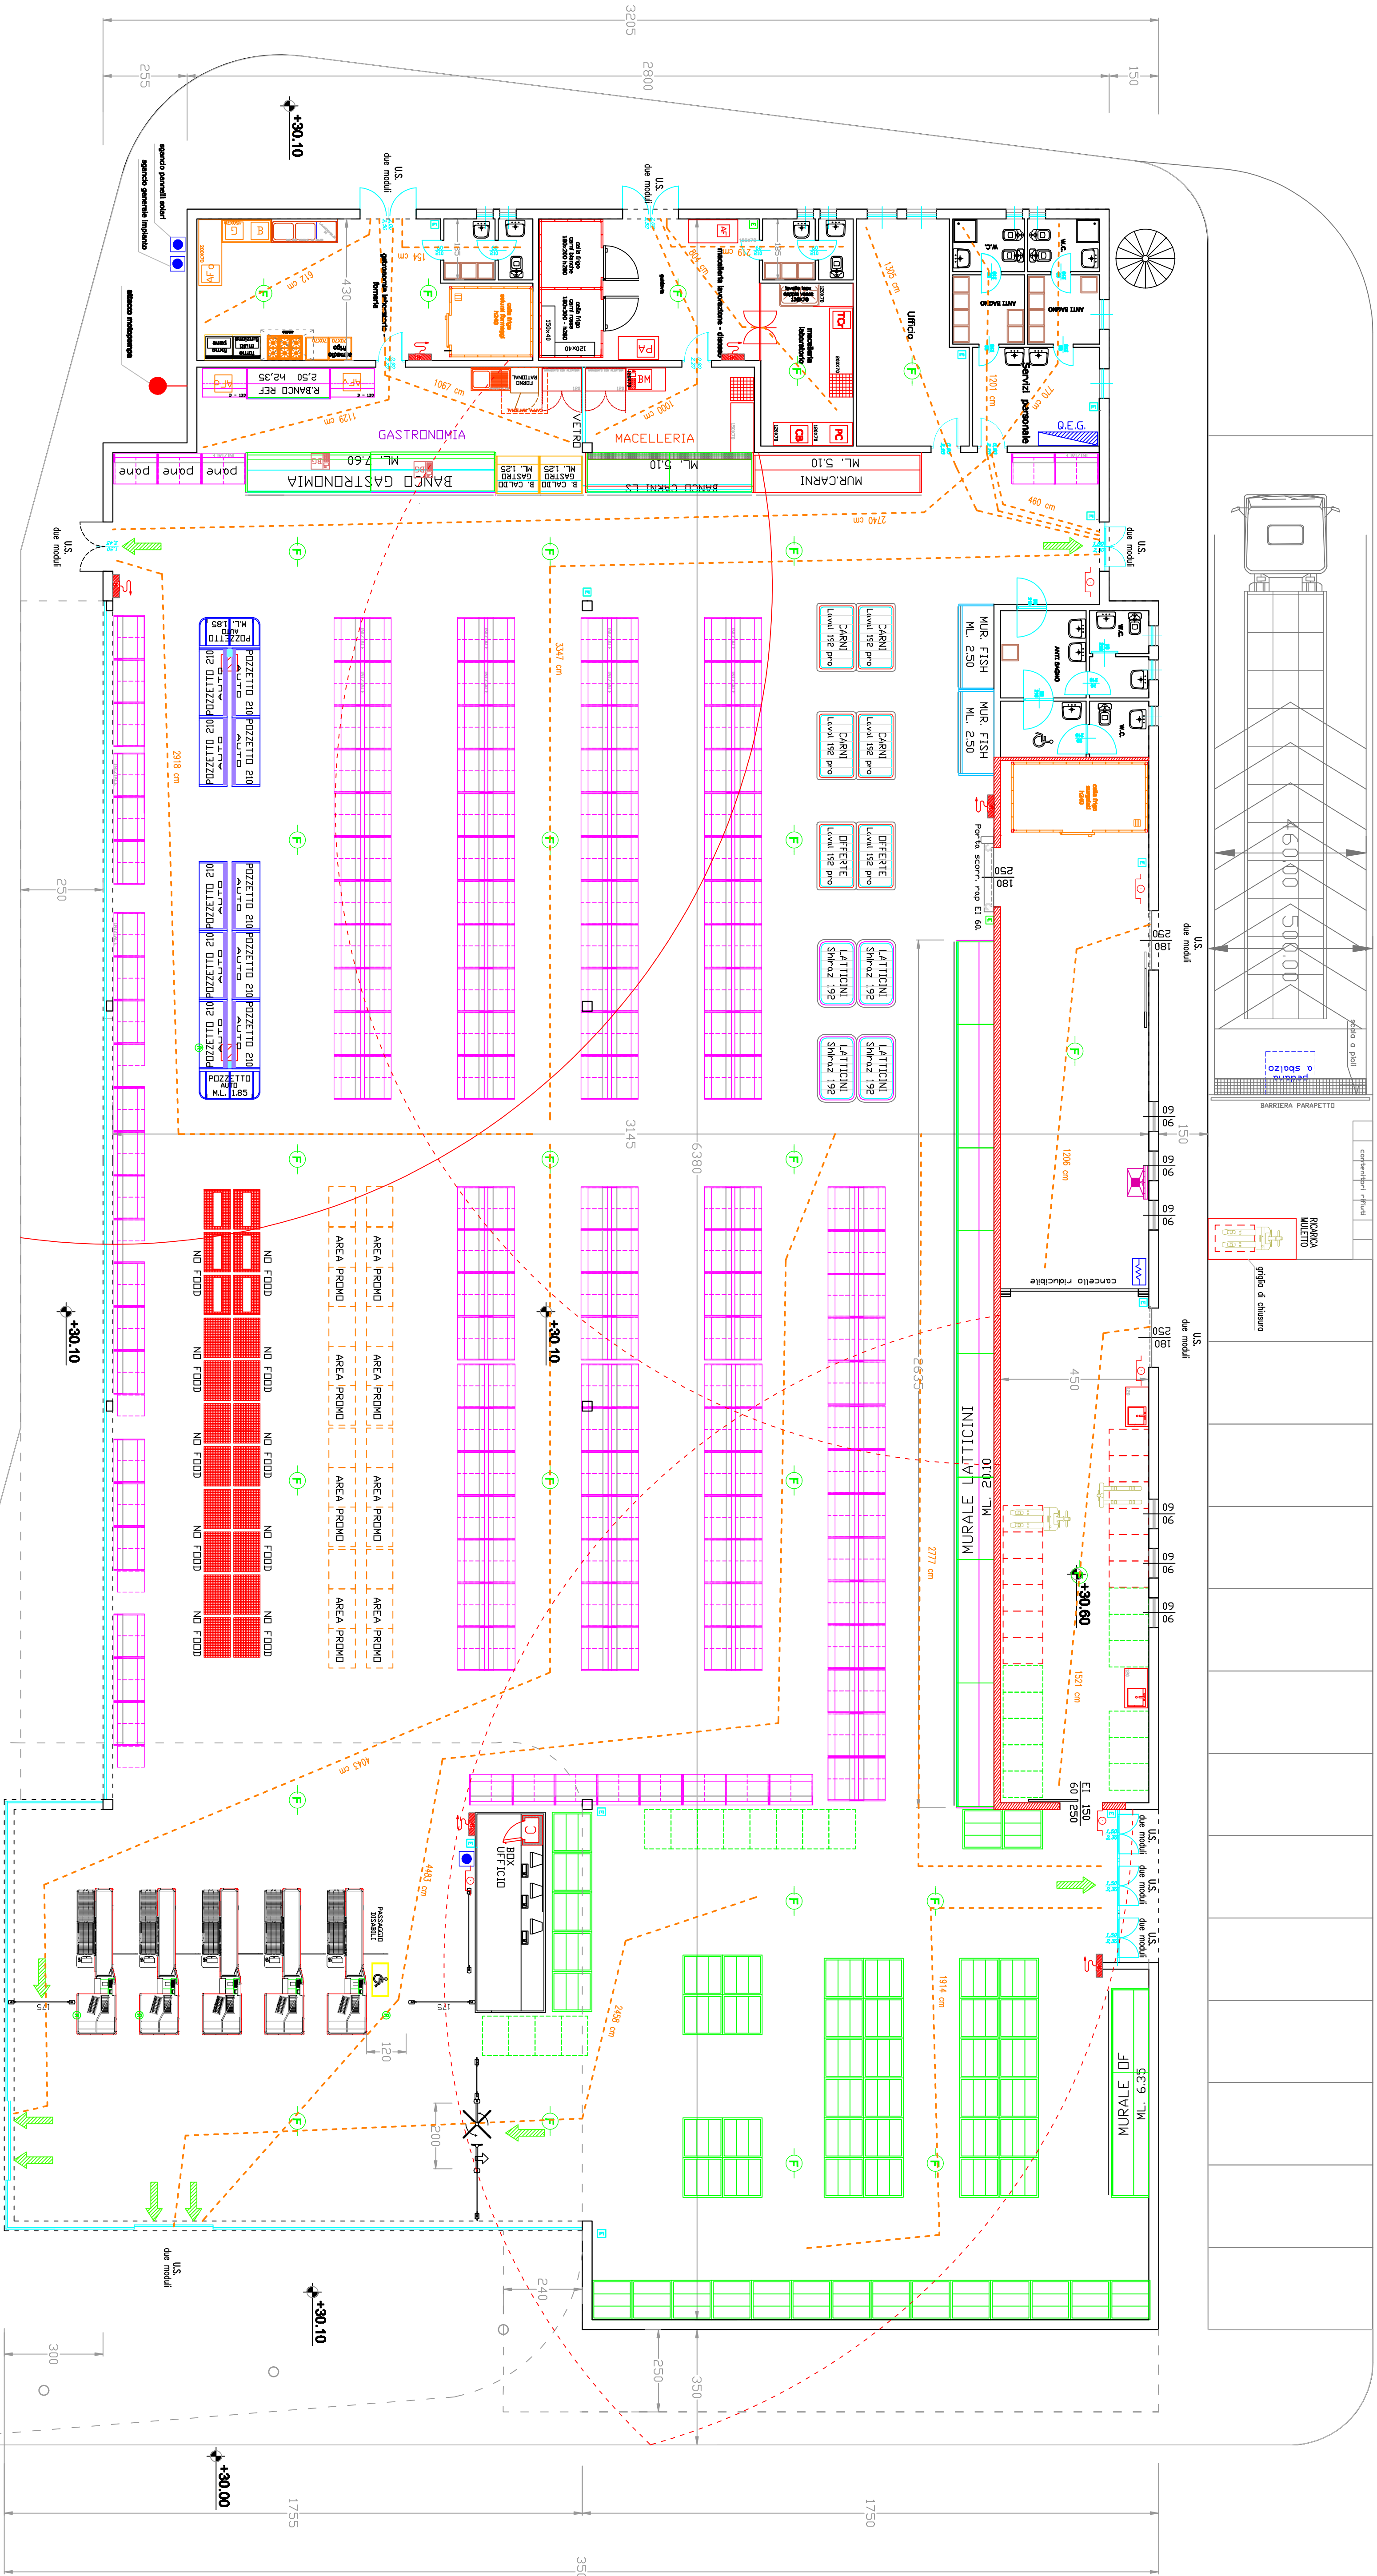

LEGENDA			
	pareti EI 60		quadro elettrico
	estintore		allarme antincendi
	iniettore fumi		attacco motopompa
	uscite di sicurezza		sgancio linea elettrica
	idriante		percorso d'evacuazione

PORTICATO
AD USO PUBBLICO

	COMUNE DI BOLZANO	PROGETTO D.I.R. 04 sub 1a - Realizzazione di edificio commerciale e di infrastruttura pubblica Fase 1 Trasferimento della struttura di via della Venezia	COMITATO LIGURIA A.S.L. Dott. Massimo Cavigli
DATA 25.05.24 DISSEGNO V4 ZADIS	PROGETTO Arch. Giuseppe Di No Dott. Massimo Cavigli	Planimetria - percorsi d'evacuazione SCALA 1:100	