


EDIFICIO COMMERCIALE
S.U. MQ.1.964 - SUP. LORDA MQ.2.024

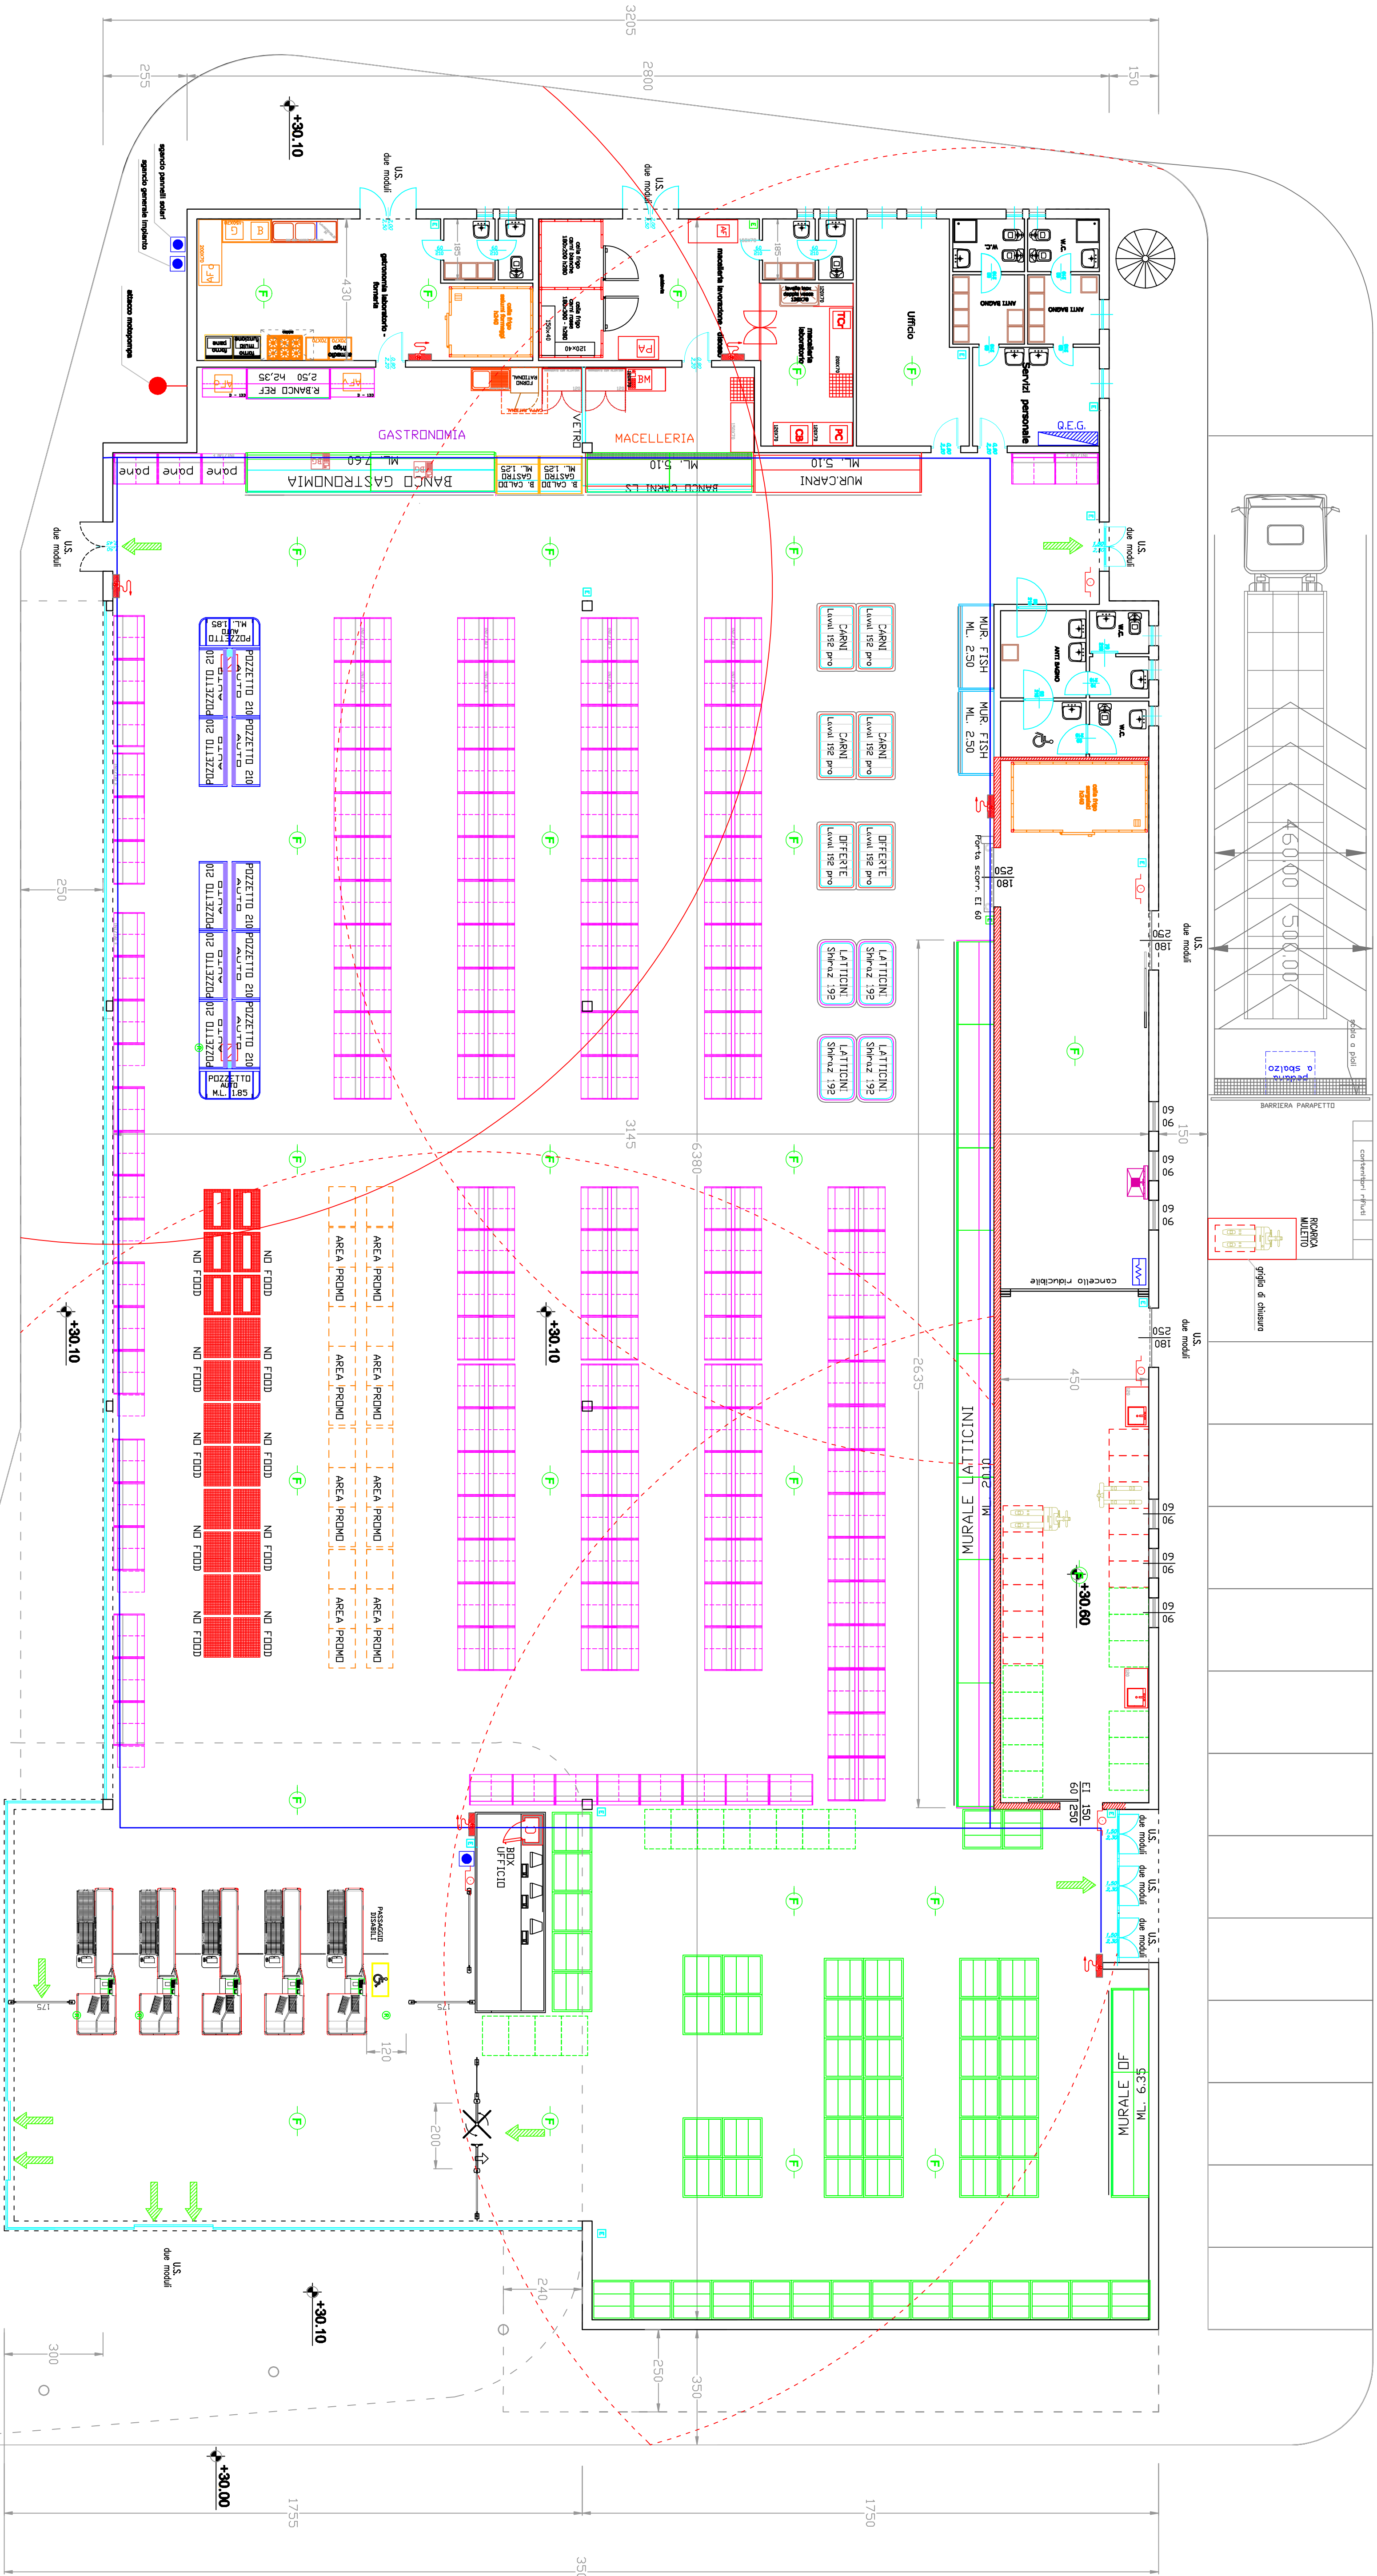

	pareti EI 60		quadro elettrico
	estintore		allarme antincendi
	iniettore fumi		attacco motopompa
	uscite di sicurezza		sgancio linea elettrica
	idrante		impianto estintore

PORTICATO
AD USO PUBBLICO

	PROGETTO D.I.R. 04 sub 1a - Realizzazione di edificio commerciale e di infrastruttura pubblica Trasferimento Media Strutturale di Venezia	COMITATO L.R. 44/2014 - Realizzazione di edificio commerciale e di infrastruttura pubblica Trasferimento Media Strutturale di Venezia
DATA 25.05.24 DISCIPLINA V5	PROGETTO Arch. Giuseppe Di No Scala 1:100	PROGETTO Arch. Giuseppe Di No Scala 1:100