


EDIFICIO COMMERCIALE
S.U.=S.A.: MQ.1.964 - SUP. LORDA: MQ.2.024

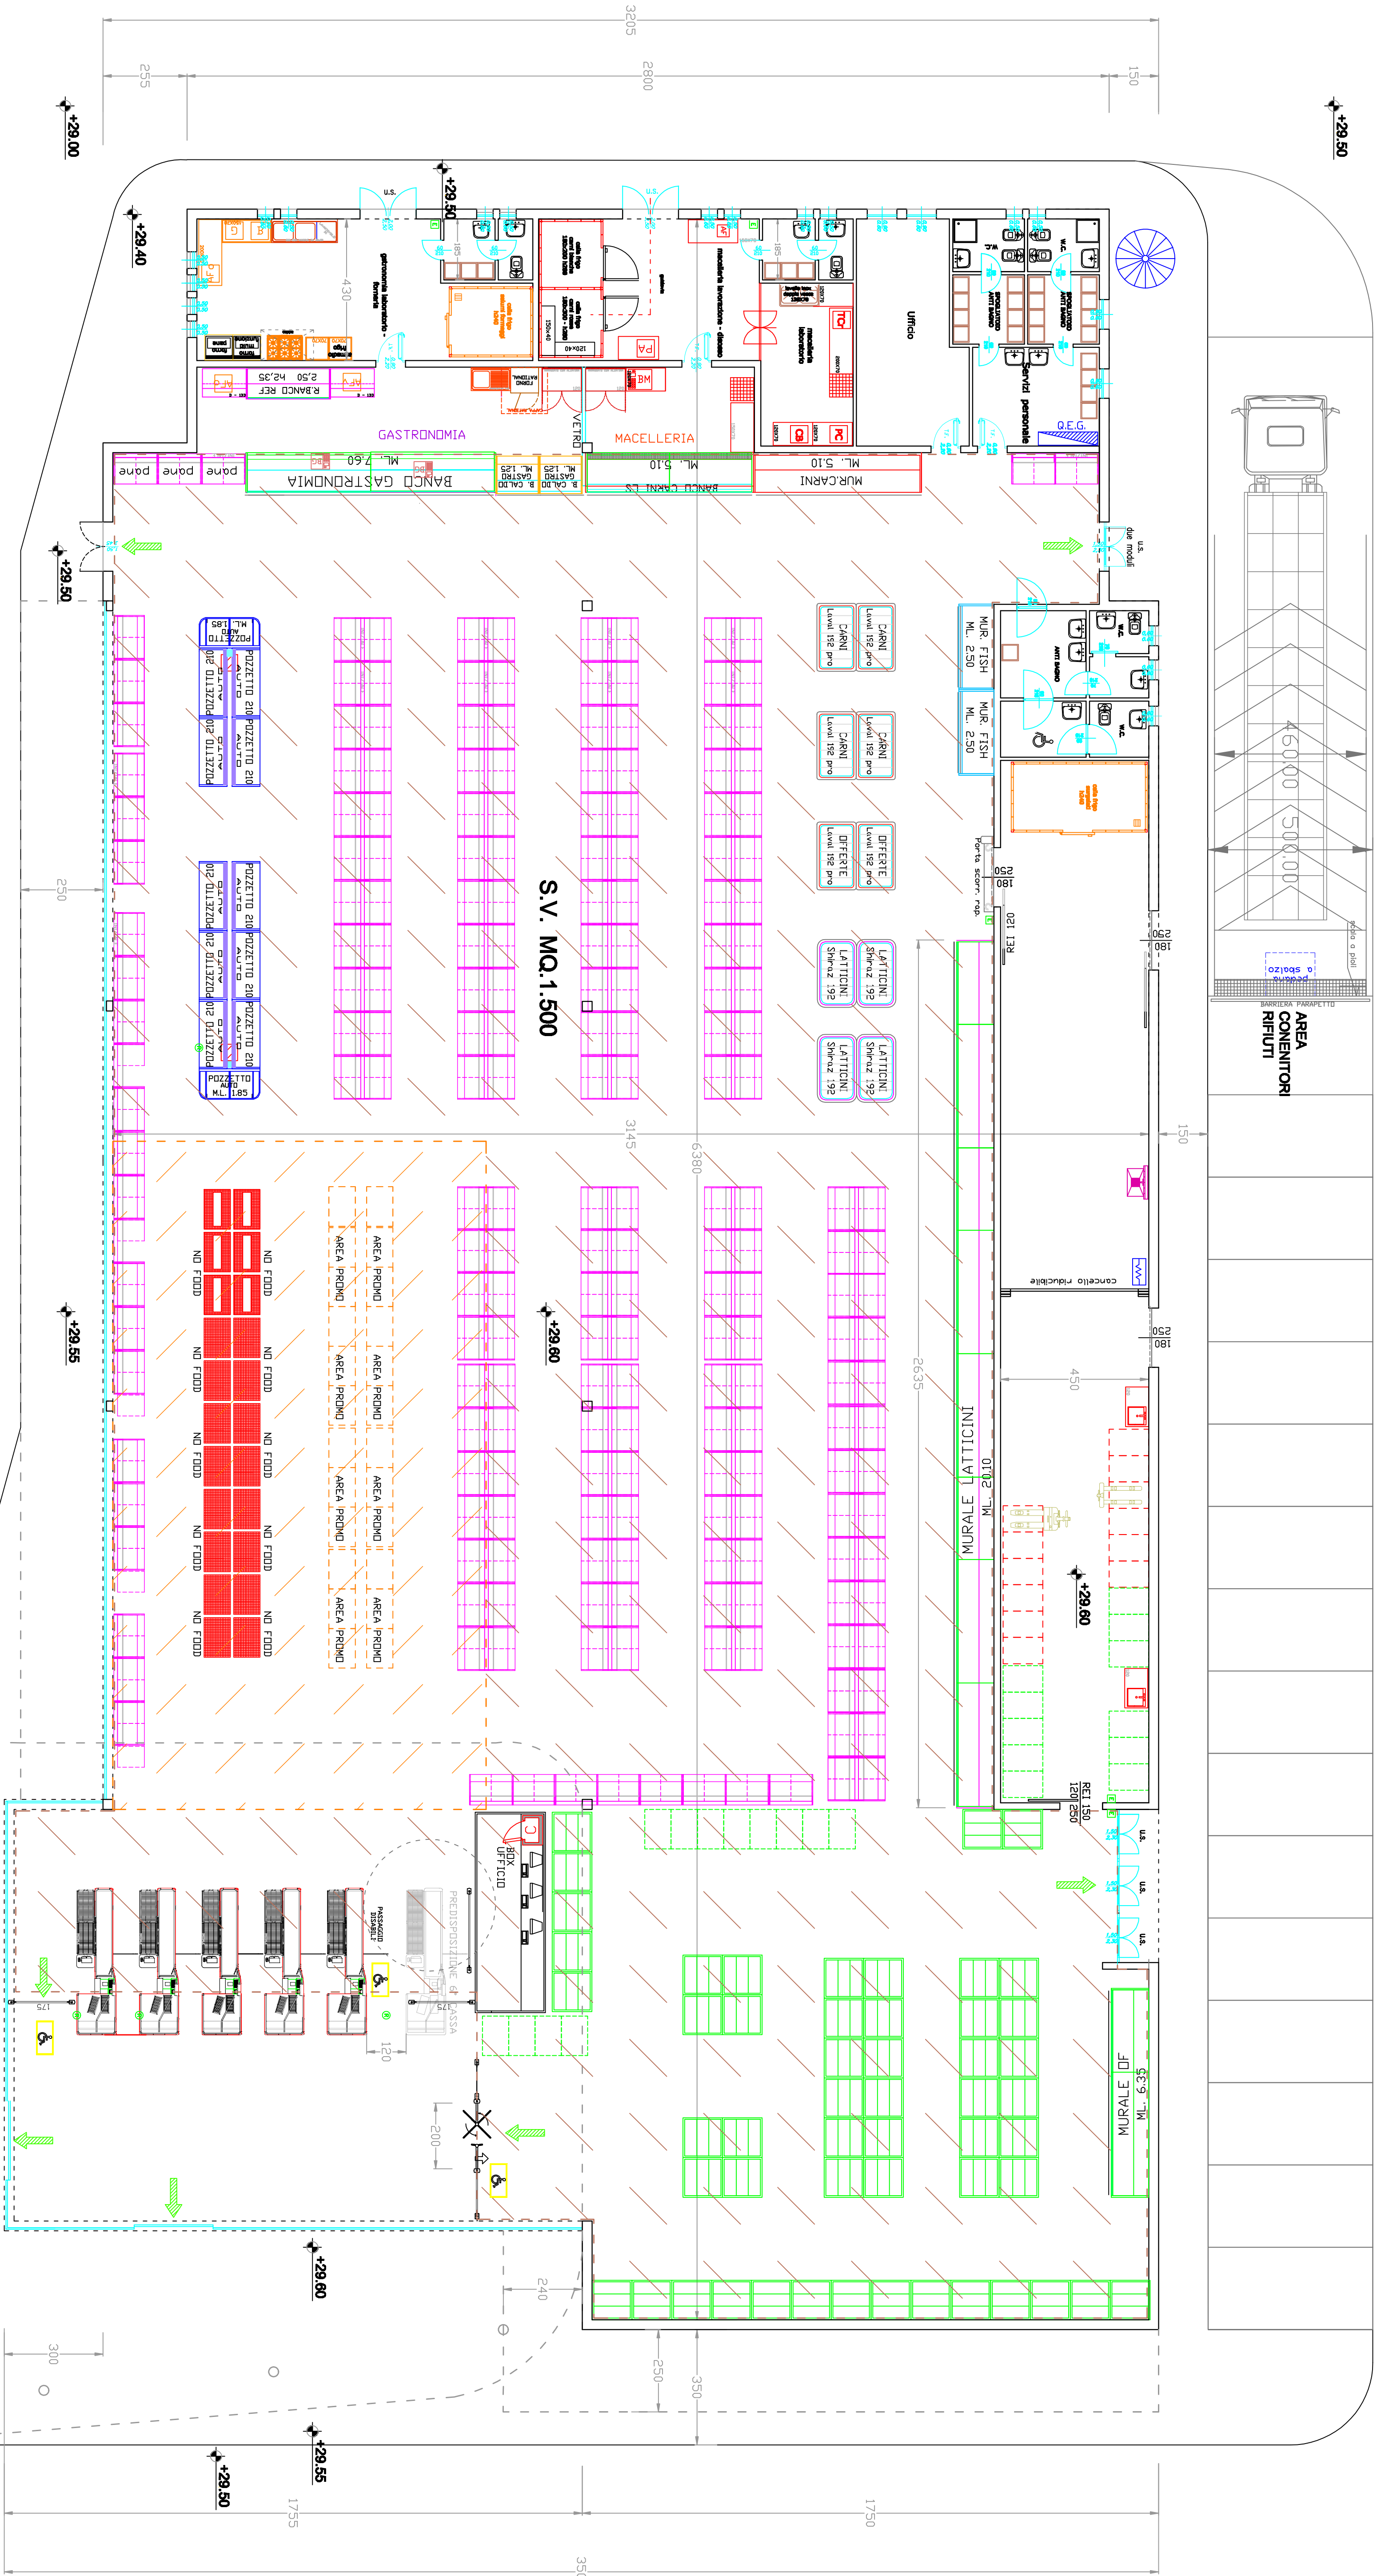

S.A. Commerciale	
7.10 x 27.40 =	194.54
4.80 x 29.95 =	137.77
36.60 x 31.45 =	1.151,07
15.50 x 16.90 =	261.95
12.50 x 17.55 =	219.37
mq.1.964,70	

ALIMENTARE
S.V. MQ.1.270

NON ALIMENTARE
S.V. MQ.230

TOTALE S.V. MQ.1.500

PORTICATO
AD USO PUBBLICO



COMUNE DI
BOLZANO

PROGETTO
D.I.R. 04 sub 1a - Realizzazione di edificio
commerciale e di infrastruttura pubblica
Trasformazione Media Strutturale di Venezia

COMITENTE
LIVIGI S.p.A.
Dir. Massimo Cavigli

DATA
26.01.24

DISSEGNO
A.1

SCALA
1:100

PROGETTO
Arch. Giuseppe Di No
Arch. Massimo Cavigli
Arch. Massimo Cavigli