


EDIFICIO COMMERCIALE
S.U. MQ.1.964 - SUP. LORDA MQ.2.024

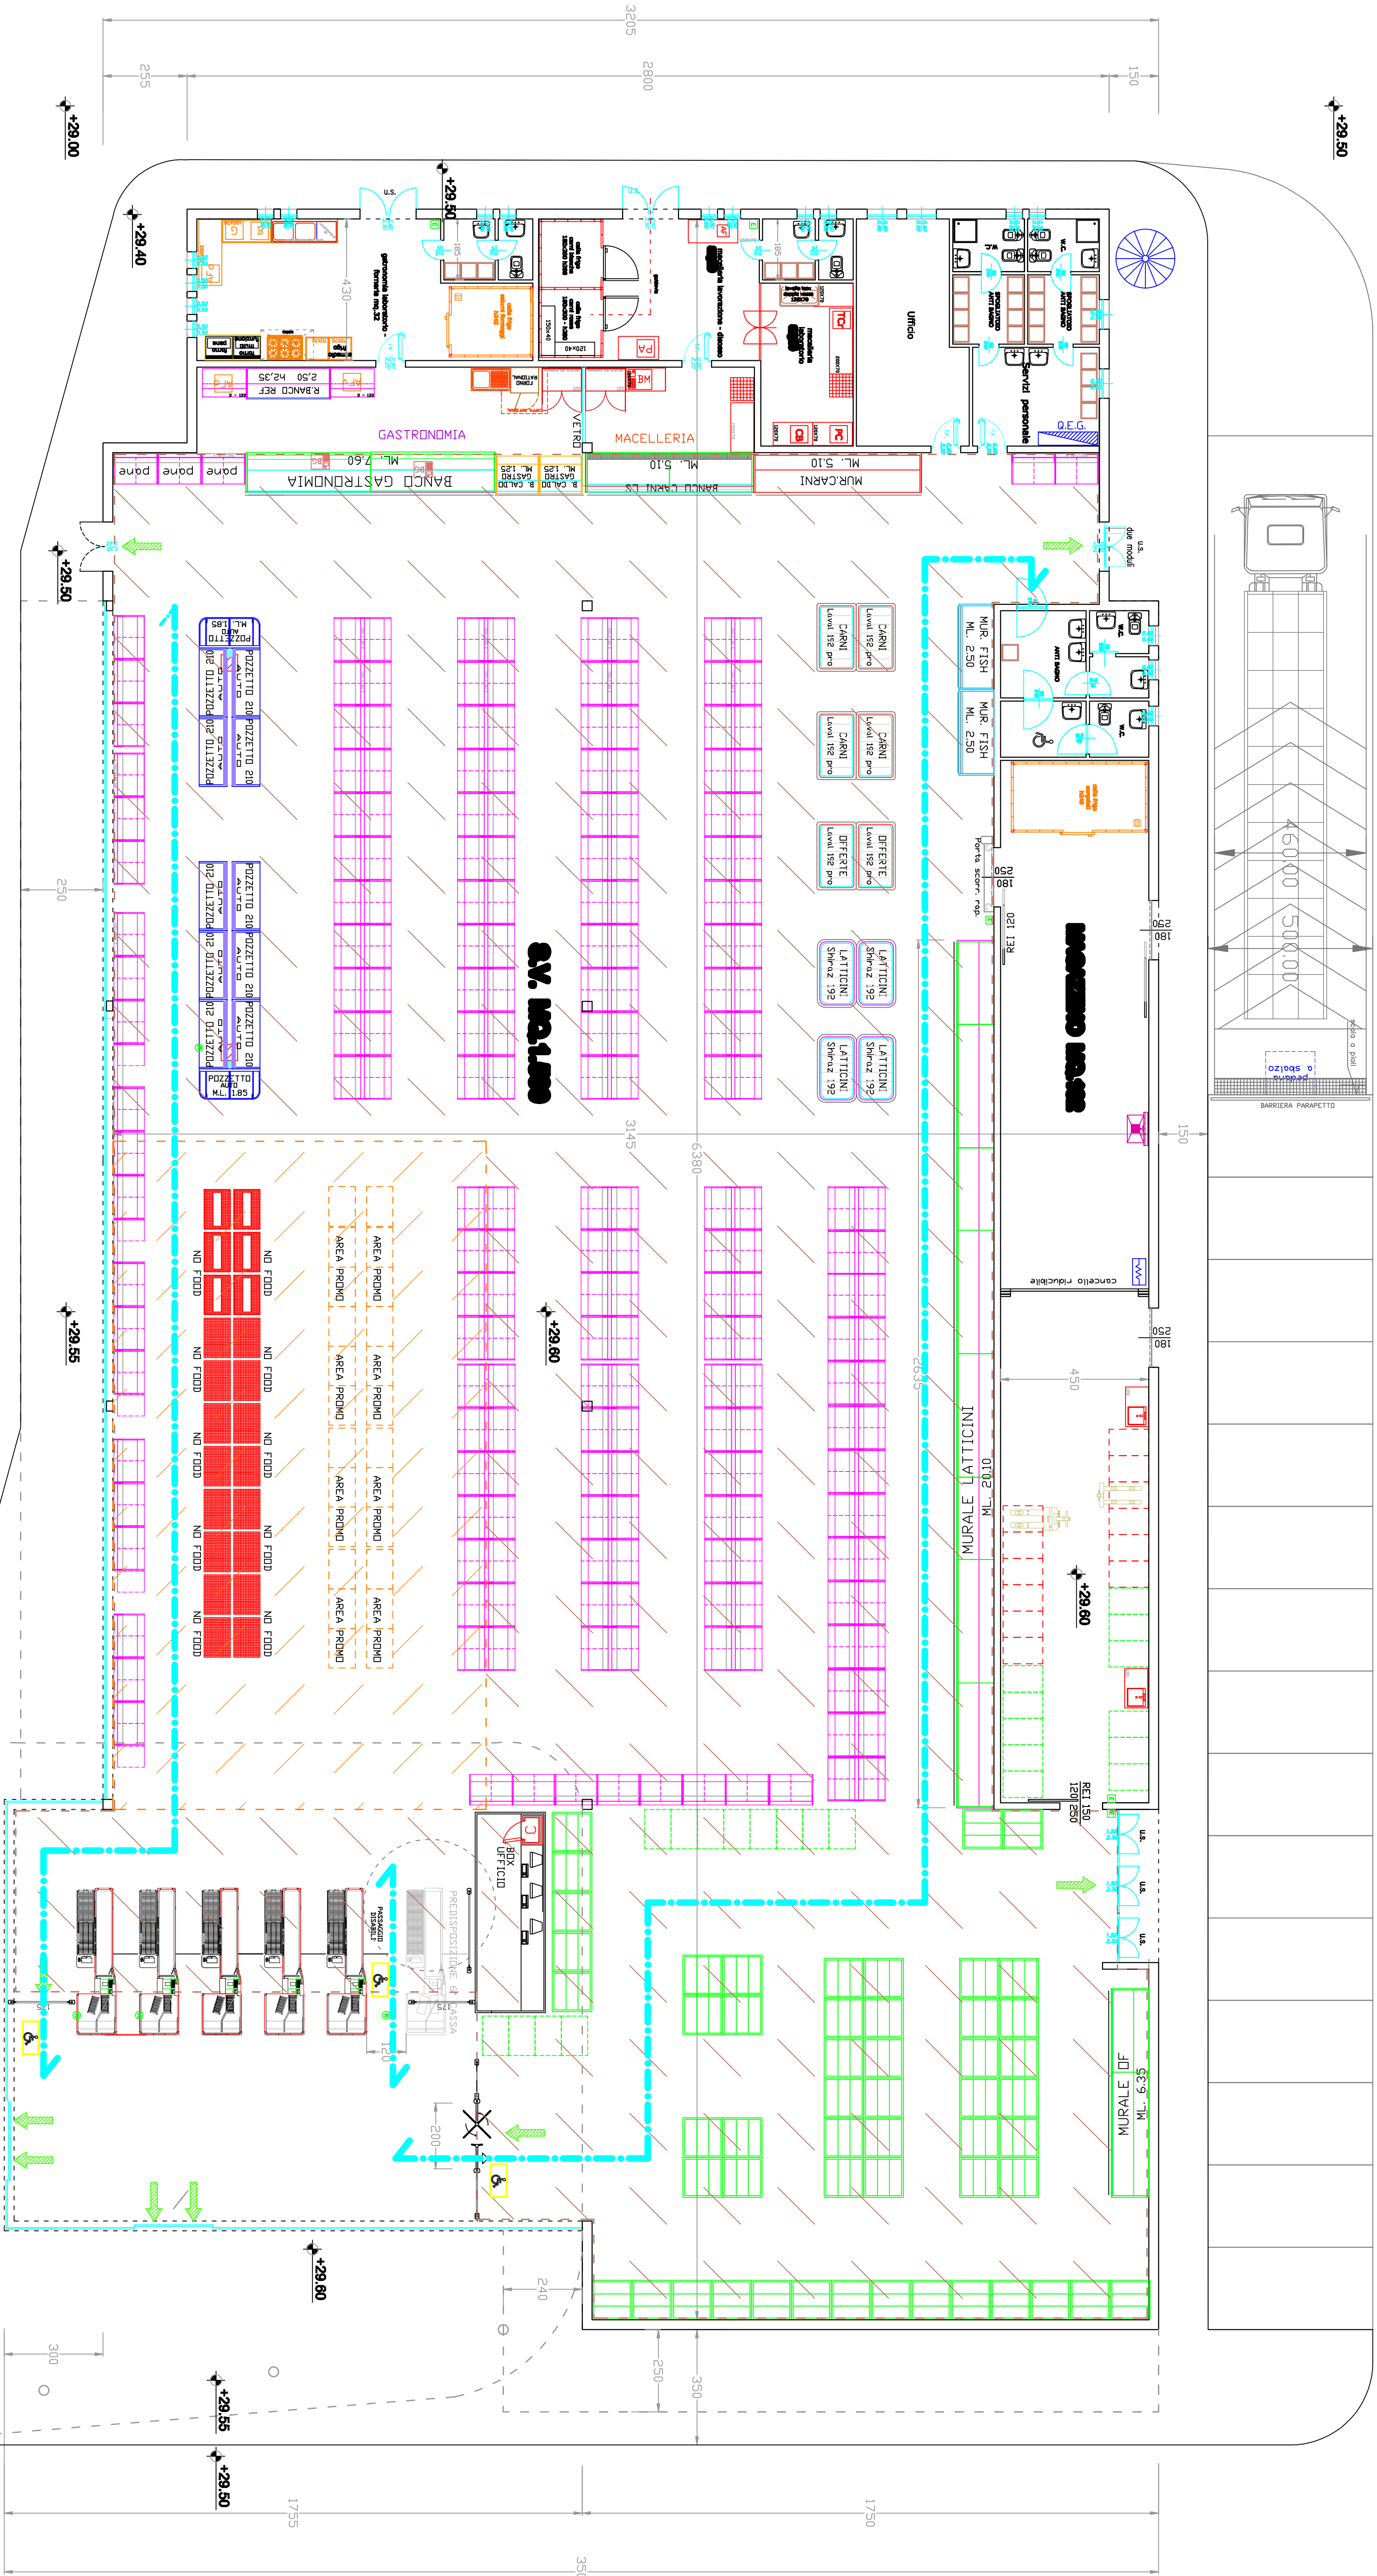

VERIFICA PERCORSI
ACCESSIBILITA'

PERSONALE IN FORZA AL SUPERMERCATO
N.12 DONNE + N.12 UOMINI
PERSONALE IN PRESENZA DURANTE TURNI
N.8 DONNE + N.8 UOMINI
LABORATORIO GASTRONOMIA mq.32
rapporto aerovoluminante 32/8=mq.4,00
apertura laboratorio 2,00x2,50 + 0,50x0,50x4 +
0,50x0,60x2 = mq.6,60 > 4,00
LABORATORIO DISOSSO
E LAVORAZ. CARNI = mq.34
rapporto aerovoluminante 34/8=mq.4,25
apertura laboratorio 2,00x2,50 + 0,50x0,60 =
mq.5,60 > 4,25
Pavimentazione laboratori Gres Porcellanato R11

COMUNE DI
BOLZANO

PROGETTO
D.I.R. M4 sub 1a - Realizzazione di edificio
commerciale e di infrastruttura pedonale
FASE
Trasferimento Media Struttura di Vendita

COMITENTE
LIVIGNO S.p.A.
Dott. Massimo Cavigli

DATA
26.01.24
DISSEGNO
A4.2
SCALA
1:100

Verifica rapporti aerovoluminanti
e percorsi di accessibilità

PROGETTO
Arch. Giuseppe Di No
Dott. Massimo Cavigli
Dott. Massimo Cavigli