


EDIFICIO COMMERCIALE
S.U. MQ.1.964 - SUP. LORDA MQ.2.024

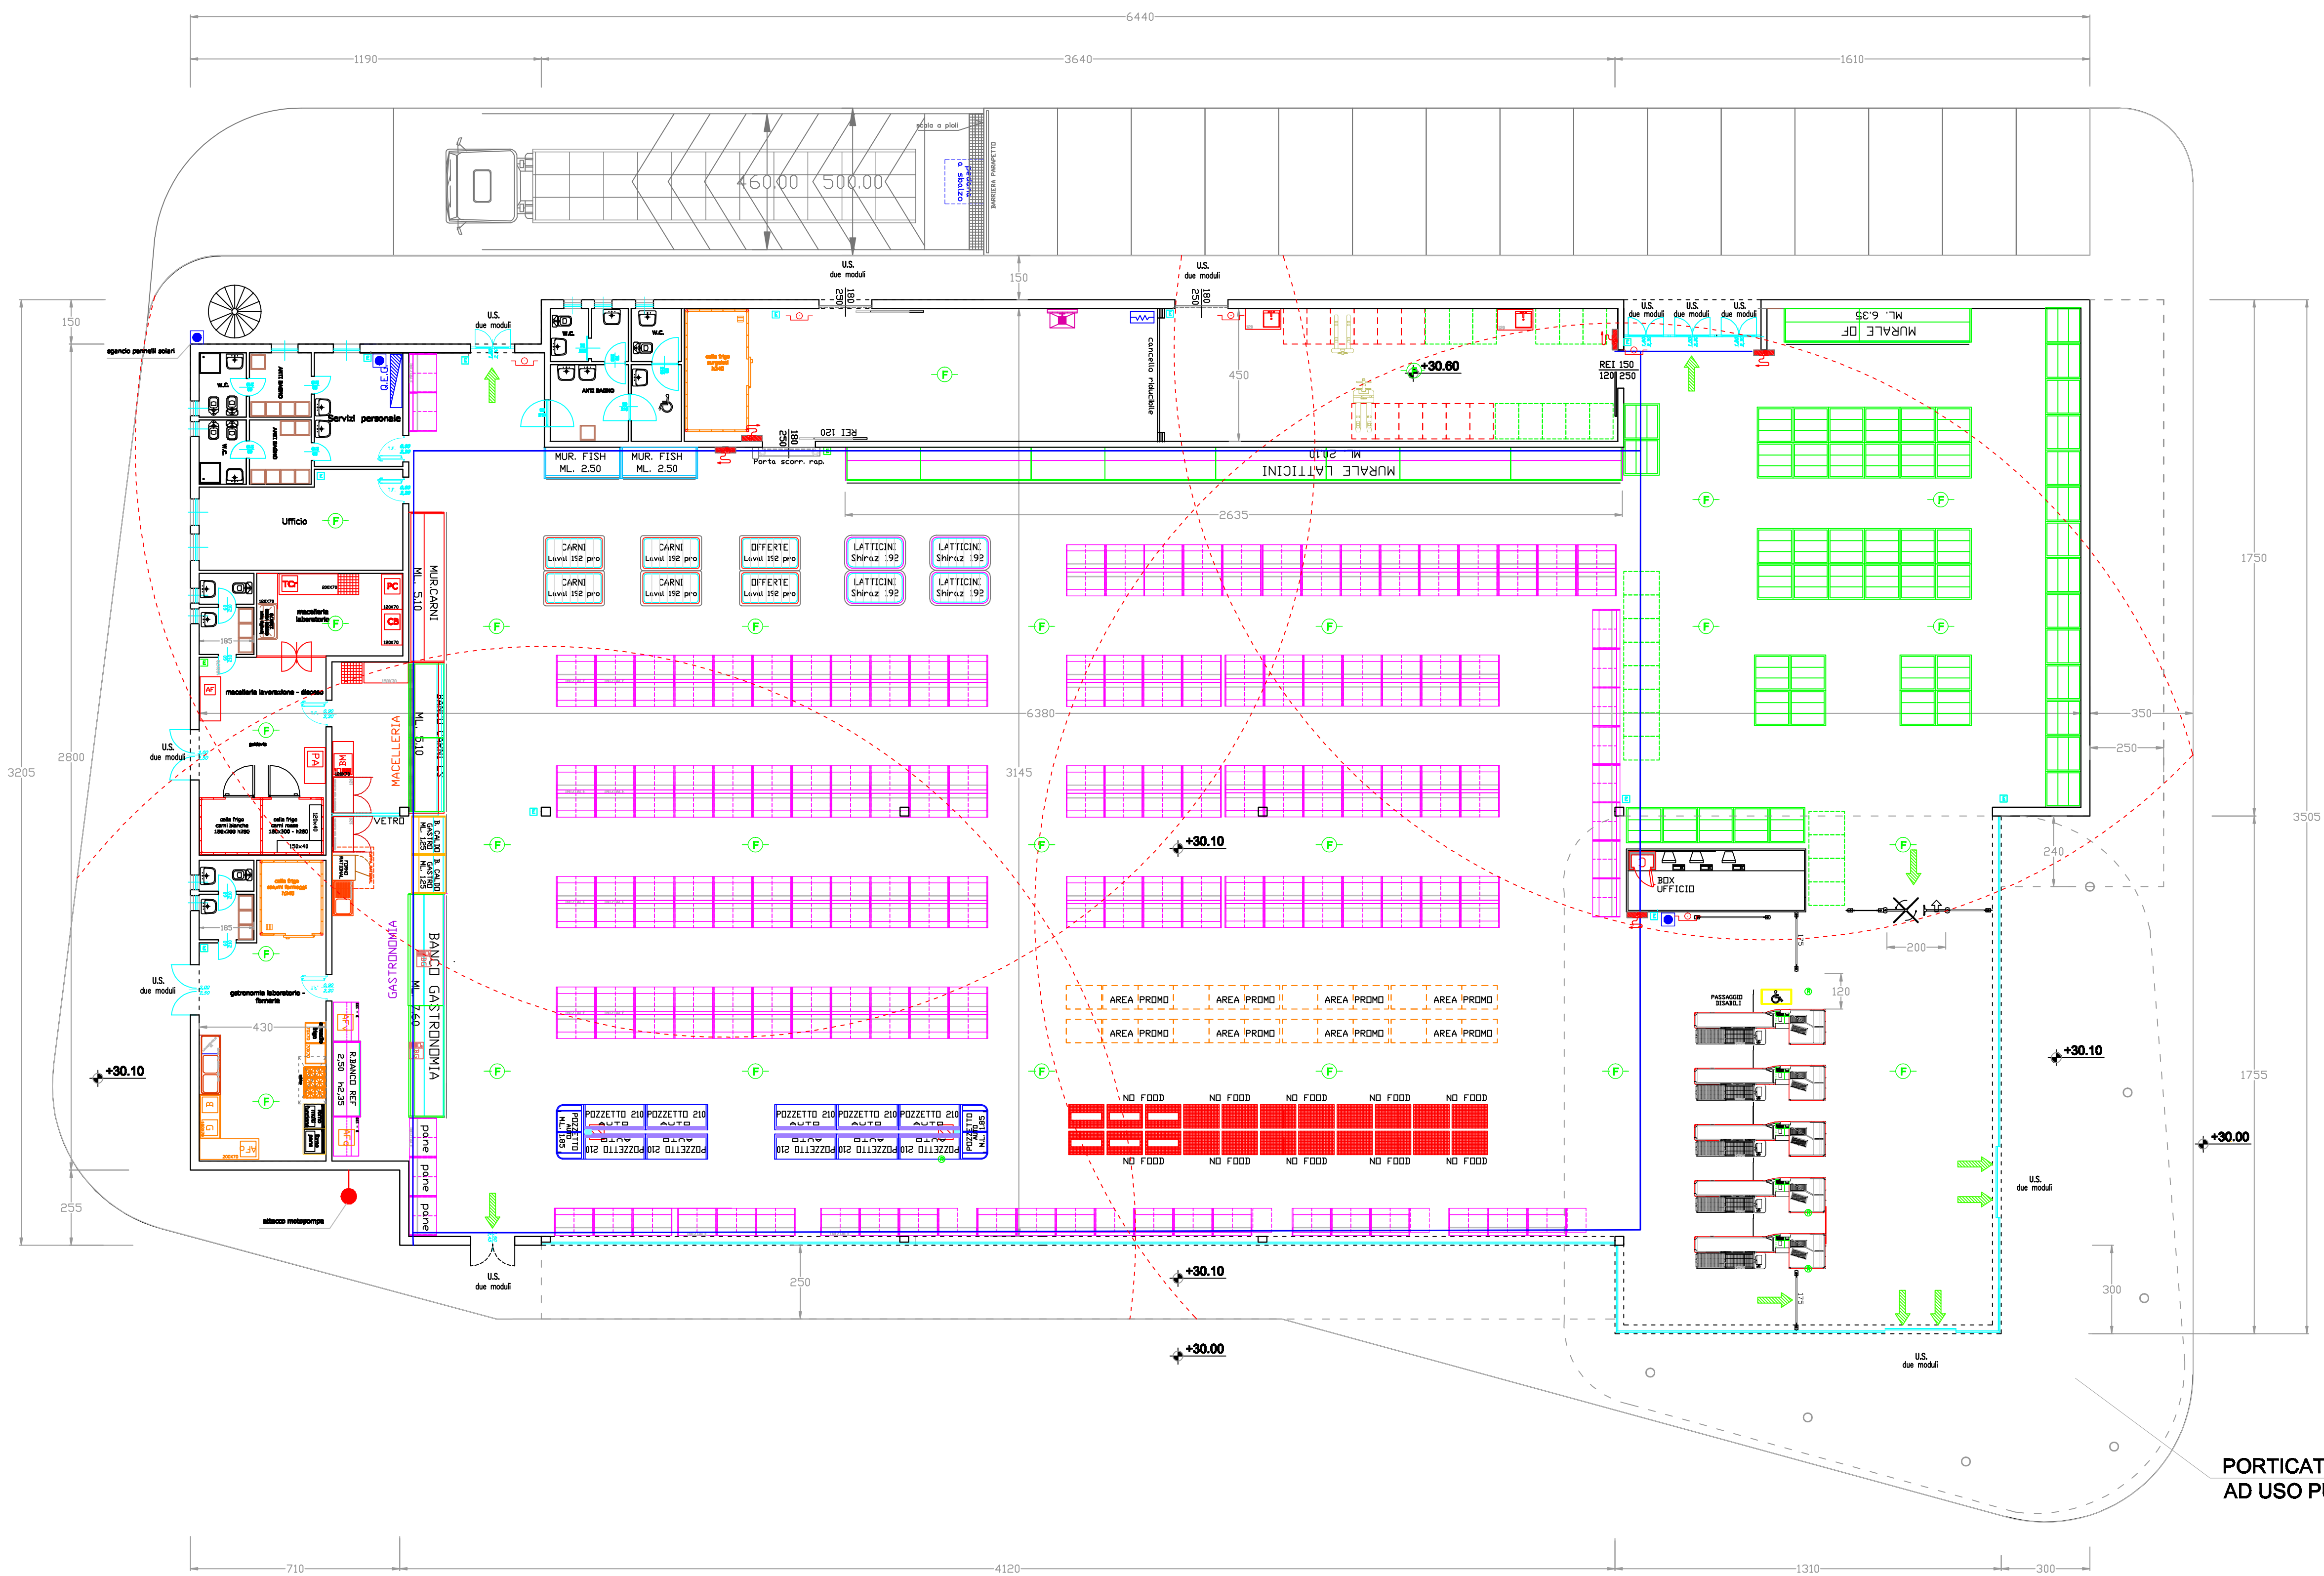

LEGENDA

	pareti REI 120		quadro elettrico
	estintore		allarme antincendi
	rivelatore fumi		attacco motopompa
	uscite di sicurezza		sgancio linea elettrica
	idrante		impianto estinzione

PORTICATO
AD USO PUBBLICO

	PROGETTO D.T.R. 04 sub 1a - Realizzazione di edificio commerciale e di infrastrutture pubbliche	COMITENTE LEBICI S.p.A. Amministrazione comunale Dott. Alessandro Cingol
DATA 27.04.24 DISGNO V2 AGLUS	Planimetria SCALA 1:100	PROGETTO Arch. Giuseppe Di No con arch. Luca Catti Data stessa del 27.04.24 Per approvazione