




RILIEVO

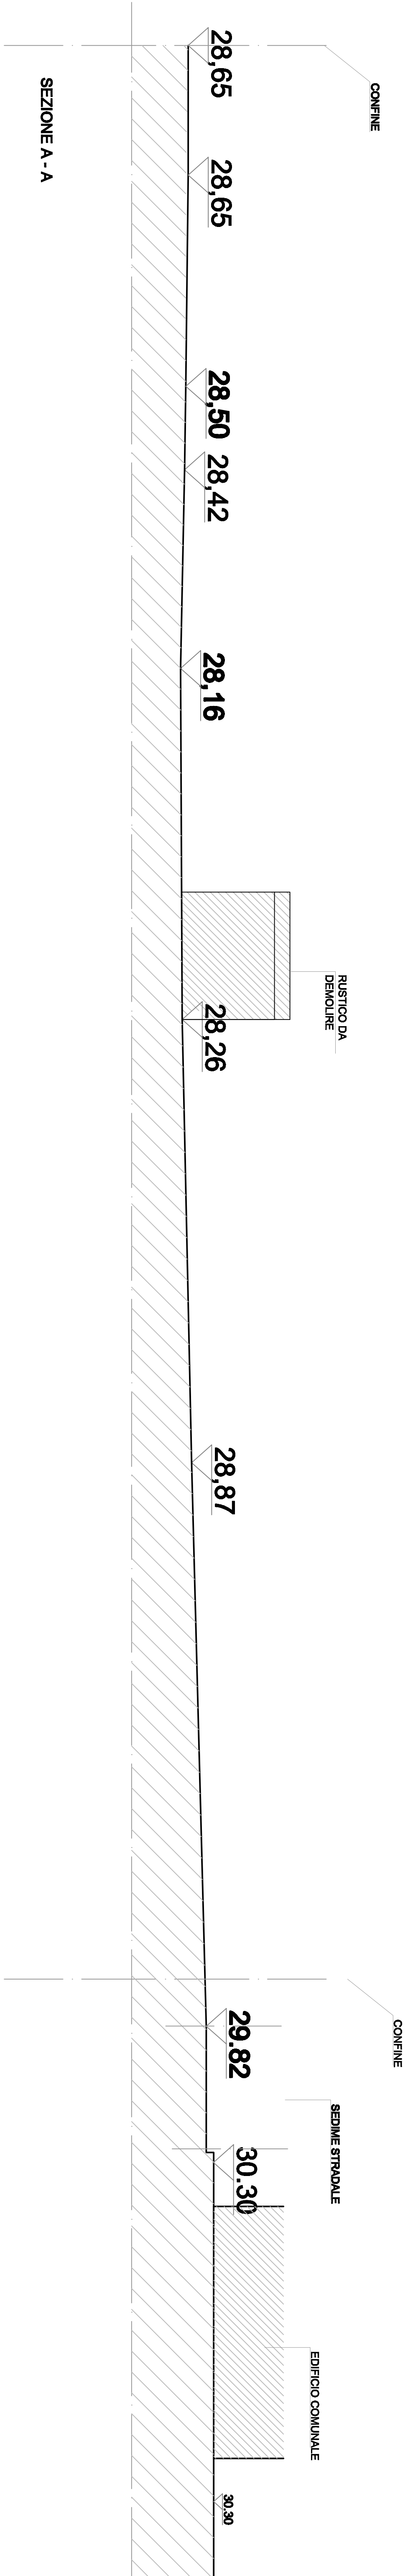

PROGETTO

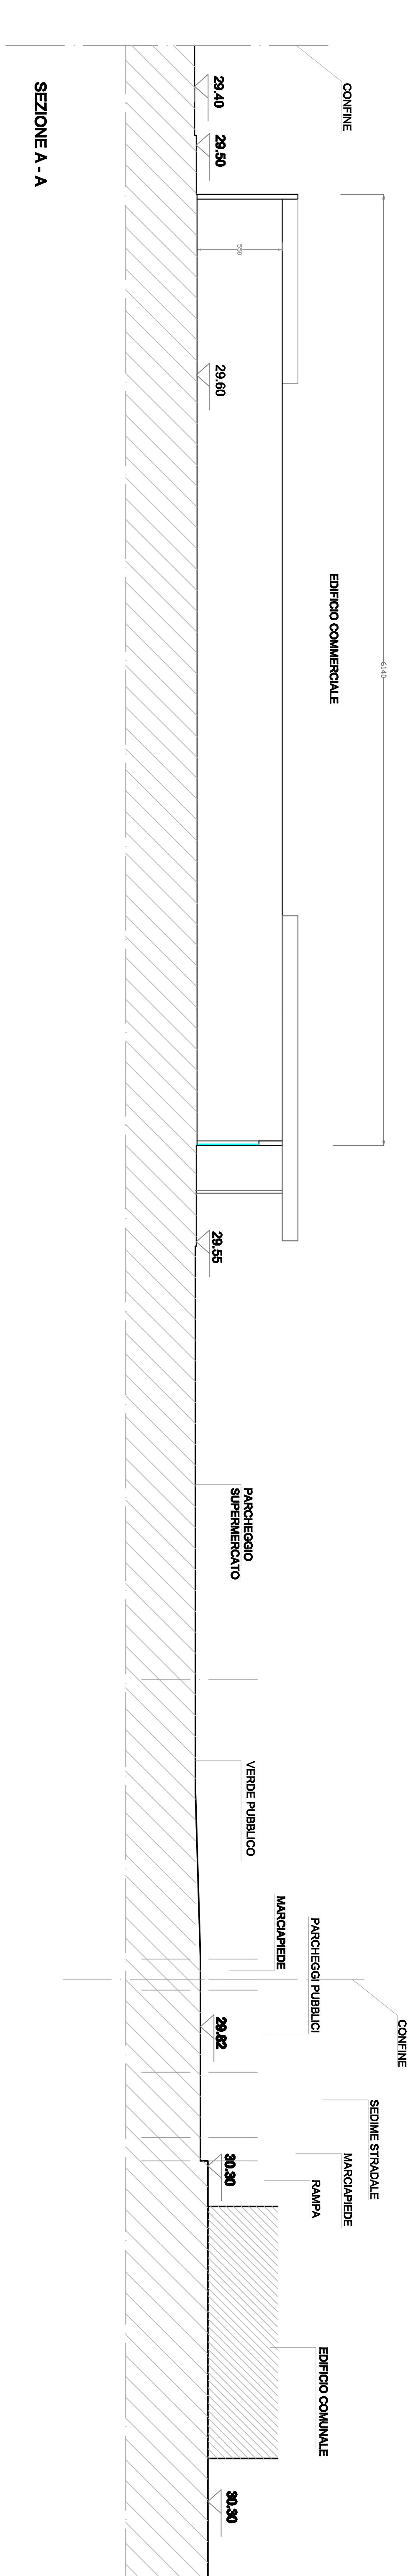

RAFFRONTO

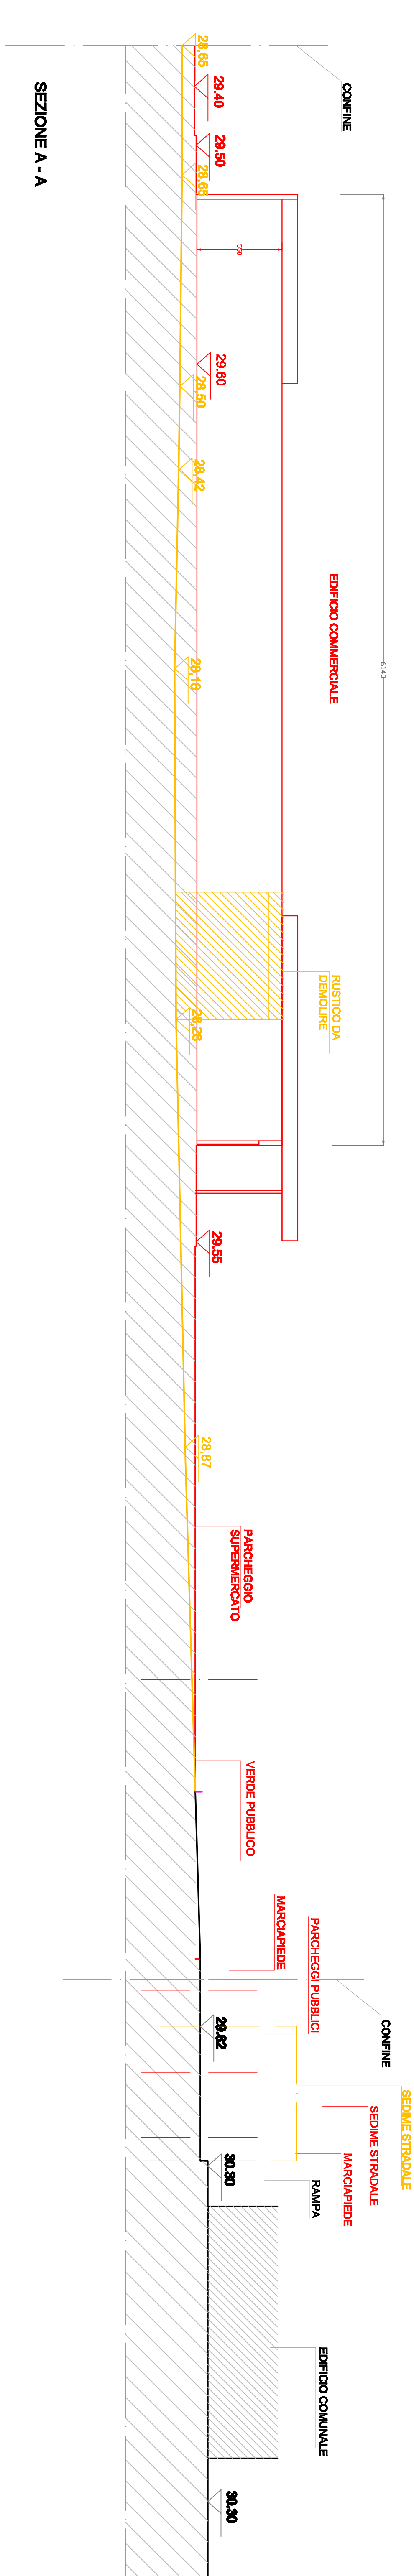

PROFILO DI RILIEVO

PROFILO DI PROGETTO

		<b>COMUNE DI BOLZANO</b>	
<b>PROGETTO</b> D.I.R. 04 sub 1a - Realizzazione di edificio commerciale e di infrastruttura pedonale			
<b>FASE</b> Trasferimento Media Struttura di Vendita			
<b>COMITENTE</b> LINEA S.p.A. - Linea s.p.a. - Ing. Massimo Cavigli		<b>PROGETTO</b> Arch. Giuseppe Di No	
<b>DATA</b> 26.01.24		<b>Sezione longitudinale A-A dell'area di progetto</b>	
<b>DISEGNO</b> <b>A6.1</b>		<b>SCALA</b> 1:200	
<small>7/2023</small>		<small>Aut. Disegno 201 - 1/2023/2024</small>	