




Planimetria complessiva con fotoinserimento

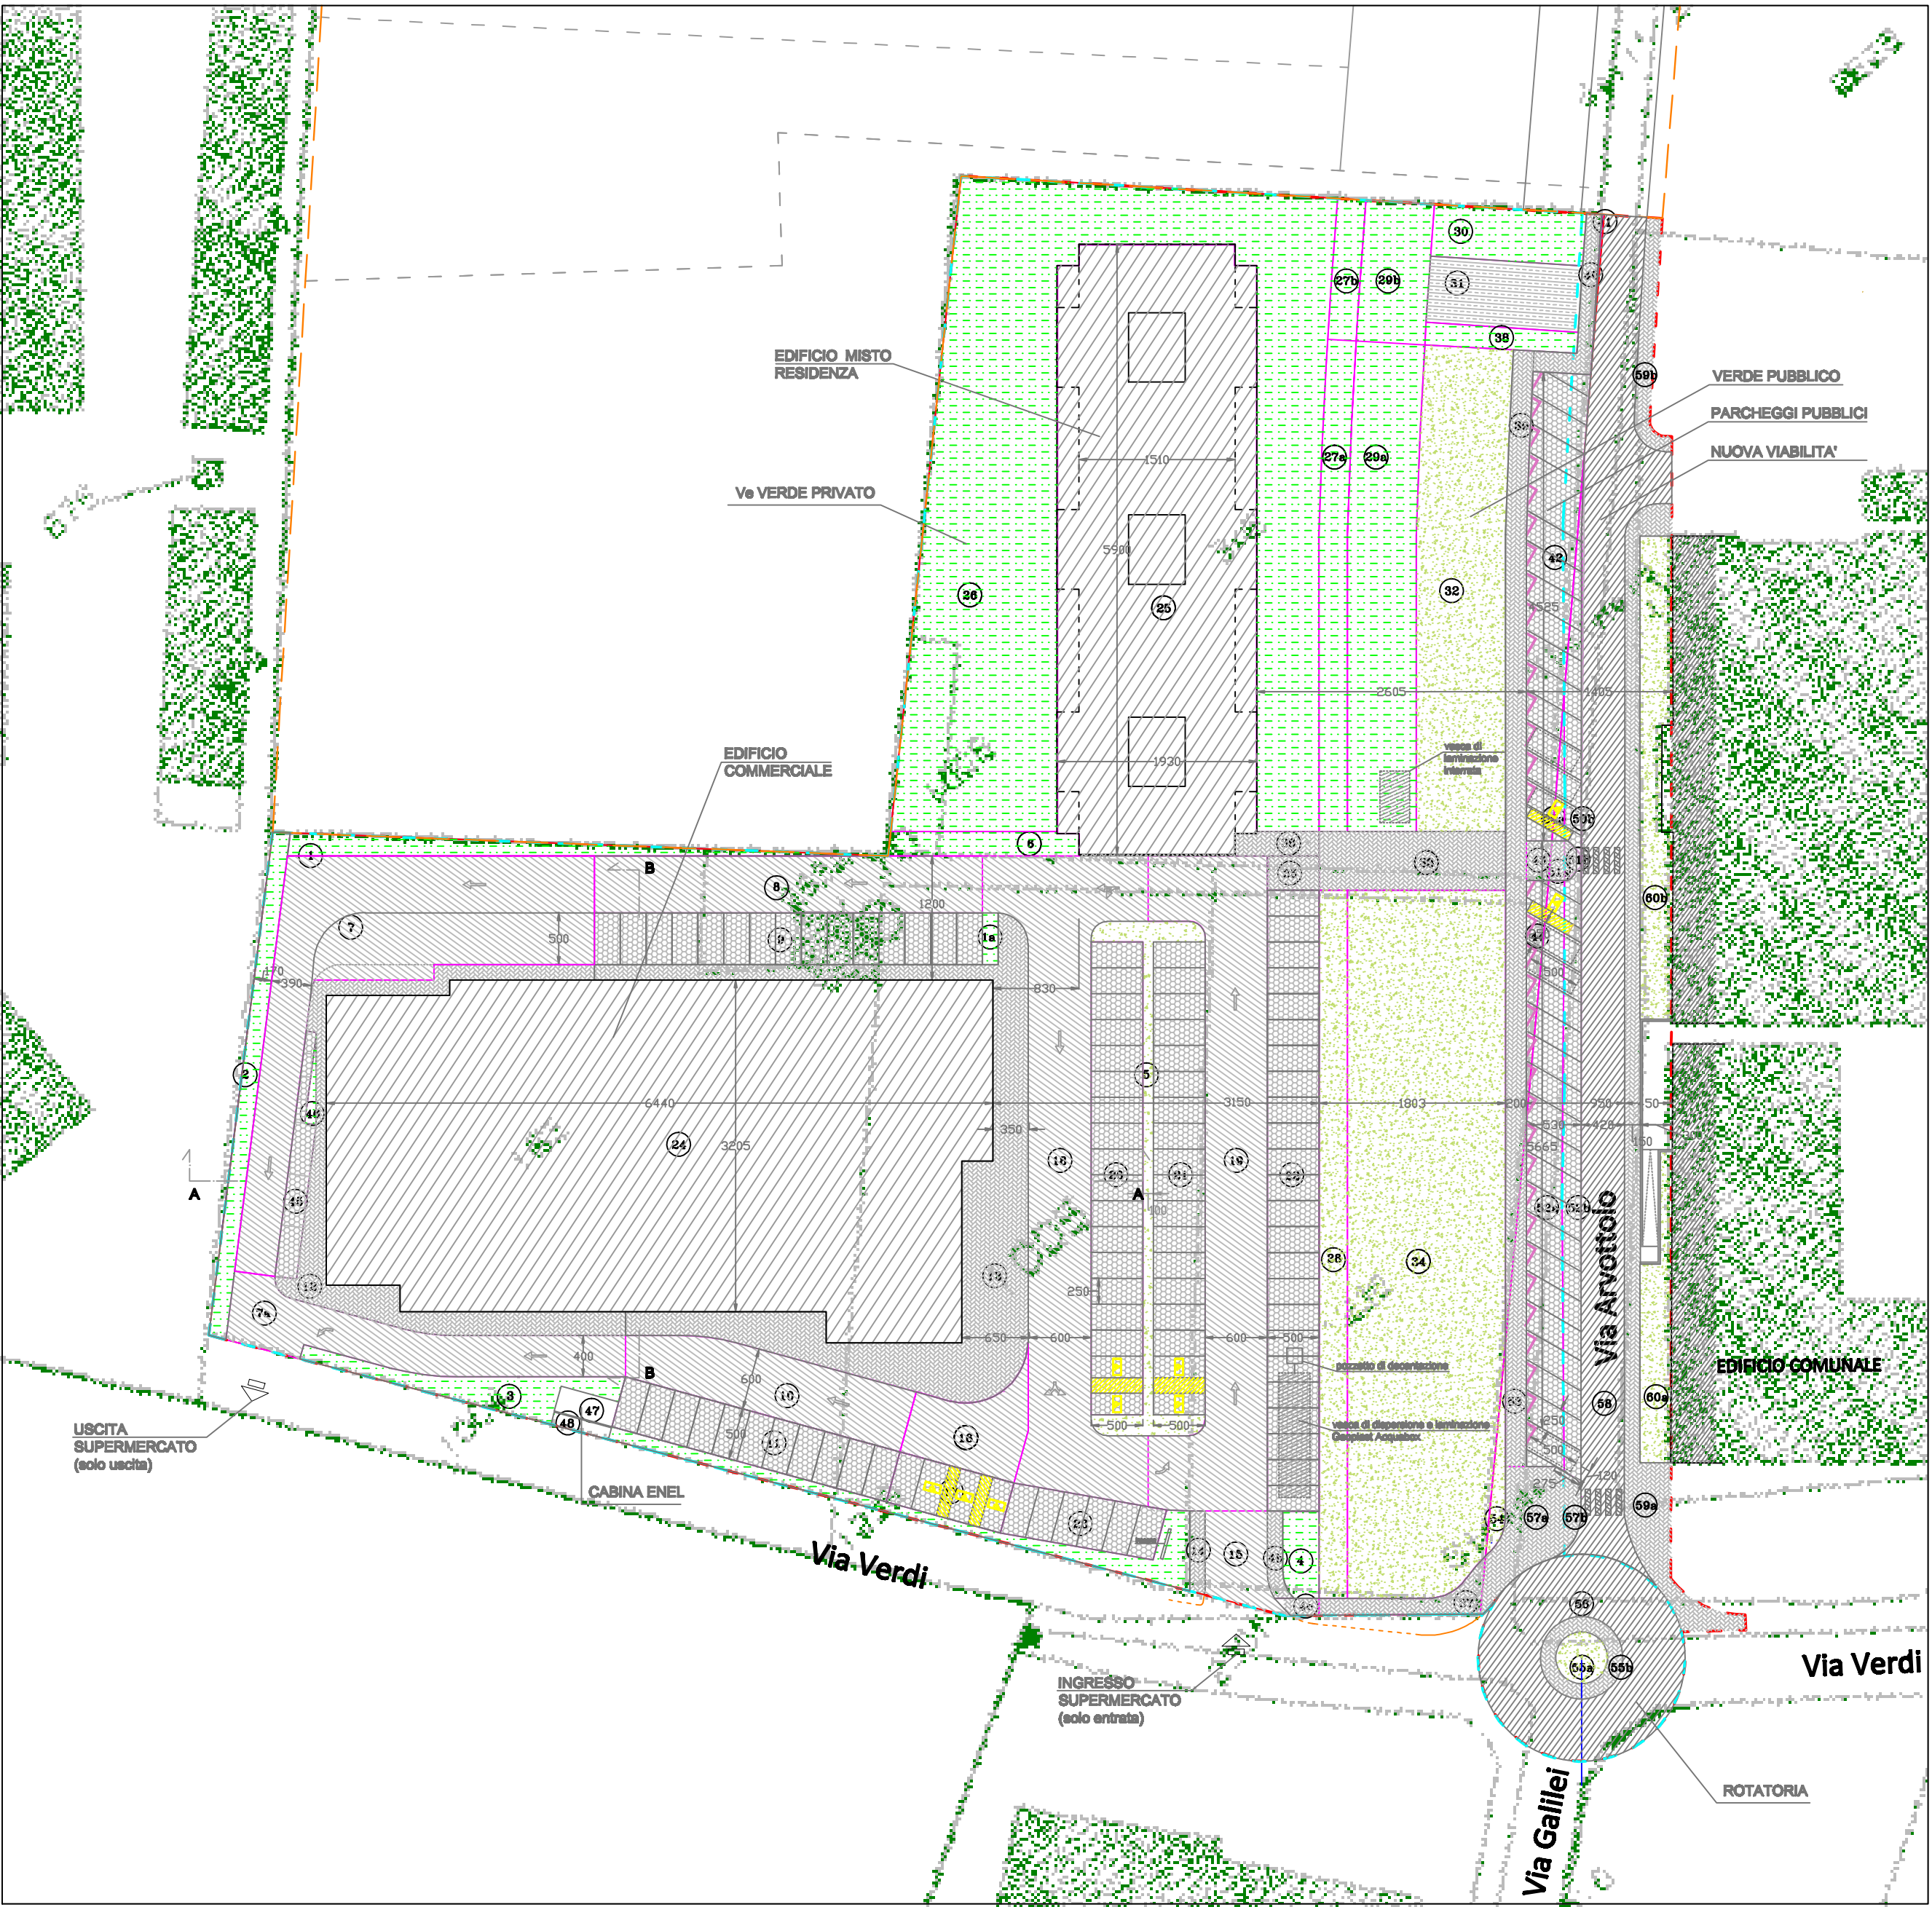

SOU - Planimetria d'insieme

	Verde Pubblico		Marciapiedi
	Verde Privato Ve		Viabilità Pubblica
	Parcheggi		Viabilità Privata

	PROGETTO D.T.R. 04 sub 1a - Realizzazione di edificio commerciale e di infrastruttura pubblica	COMITENTE LERICI s.r.l. amministratore unico Dott. Alexander Greig
FASE Trasferimento Media Struttura di Vendita		
DATA 26.01.24	Planimetrie autorizzazione PUO	PROGETTO Arch. Giuseppe Di Re con arch. Luca Gatti Gruppo Lerici SPA - 10128 La Spezia Tel. 050-518888
DISEGNO A2.2.1	SCALA 1:500	
AGG.v.2		