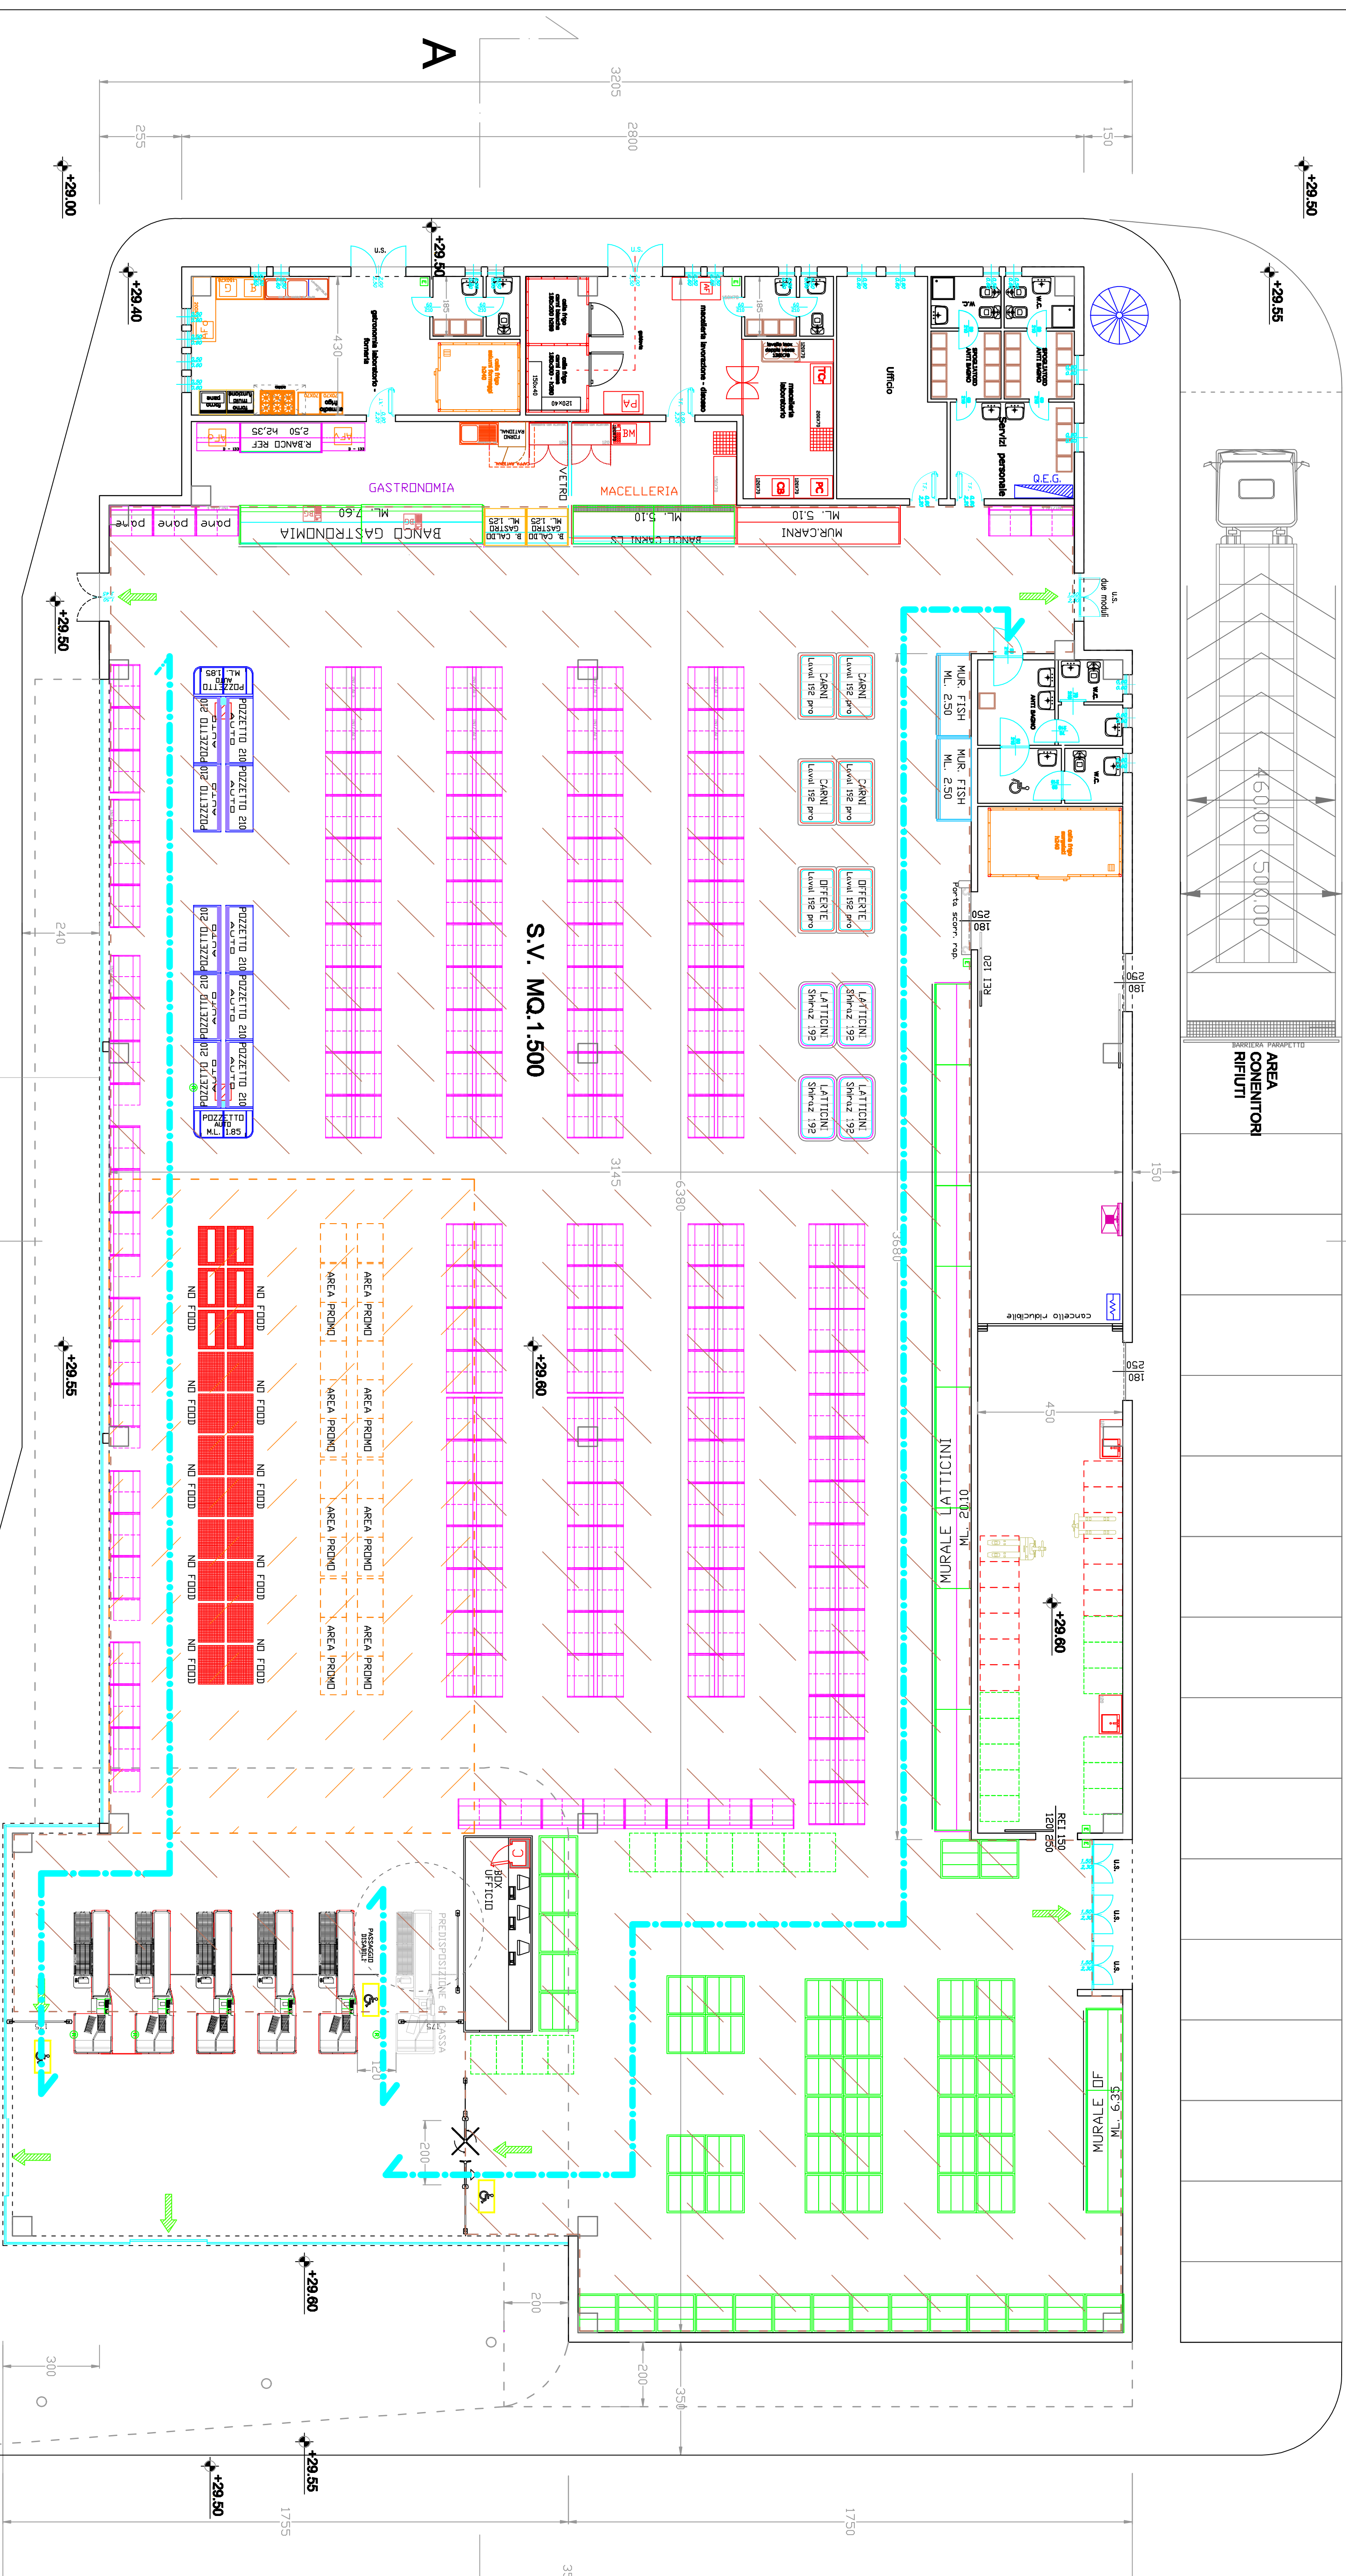


11

[illegible]

<div><div><div><div><div><div></div><div></div></div></div><div><div><div></div><div></div></div></div><div><div><div></div><div></div></div></div><div><div><div></div><div></div></div></div></div></div><div><div>COMUNE DI BOLANO</div></div></div>	<div><div><div><div><div></div><div></div></div></div><div><div><div></div><div></div></div></div><div><div><div></div><div></div></div></div><div><div><div></div><div></div></div></div></div></div> <div><div>DATA 28.01.24</div><div>DISEGNO A4.2</div><div>140x213</div></div>
<div><div><div><div><div></div><div></div></div></div><div><div><div></div><div></div></div></div><div><div><div></div><div></div></div></div><div><div><div></div><div></div></div></div></div></div> <div><div>PROGETTO FASE</div><div><div>D. T. R. 04 sub 1a - Realizzazione di edificio commerciale e infrastruttare pubbliche Trasformazio Media Struttura di Venetia</div></div></div>	<div><div><div><div><div></div><div></div></div></div><div><div><div></div><div></div></div></div><div><div><div></div><div></div></div></div><div><div><div></div><div></div></div></div></div></div> <div><div><div>Verifica rapporti aerolunantanti e percorsi di accessibilità</div><div>SCALA 1:100</div></div></div>
<div><div><div><div><div></div><div></div></div></div><div><div><div></div><div></div></div></div><div><div><div></div><div></div></div></div><div><div><div></div><div></div></div></div></div></div> <div><div>COMITANTE 140x213</div><div><div>Arch. Massimo Gallo Dott. Alessandro Cavigli</div></div></div>	<div><div><div><div><div></div><div></div></div></div><div><div><div></div><div></div></div></div><div><div><div></div><div></div></div></div><div><div><div></div><div></div></div></div></div></div> <div><div><div>PROGETTO Arch. Giuseppe Di No</div><div><div>Arch. Massimo Gallo Dott. Alessandro Cavigli</div></div></div></div>