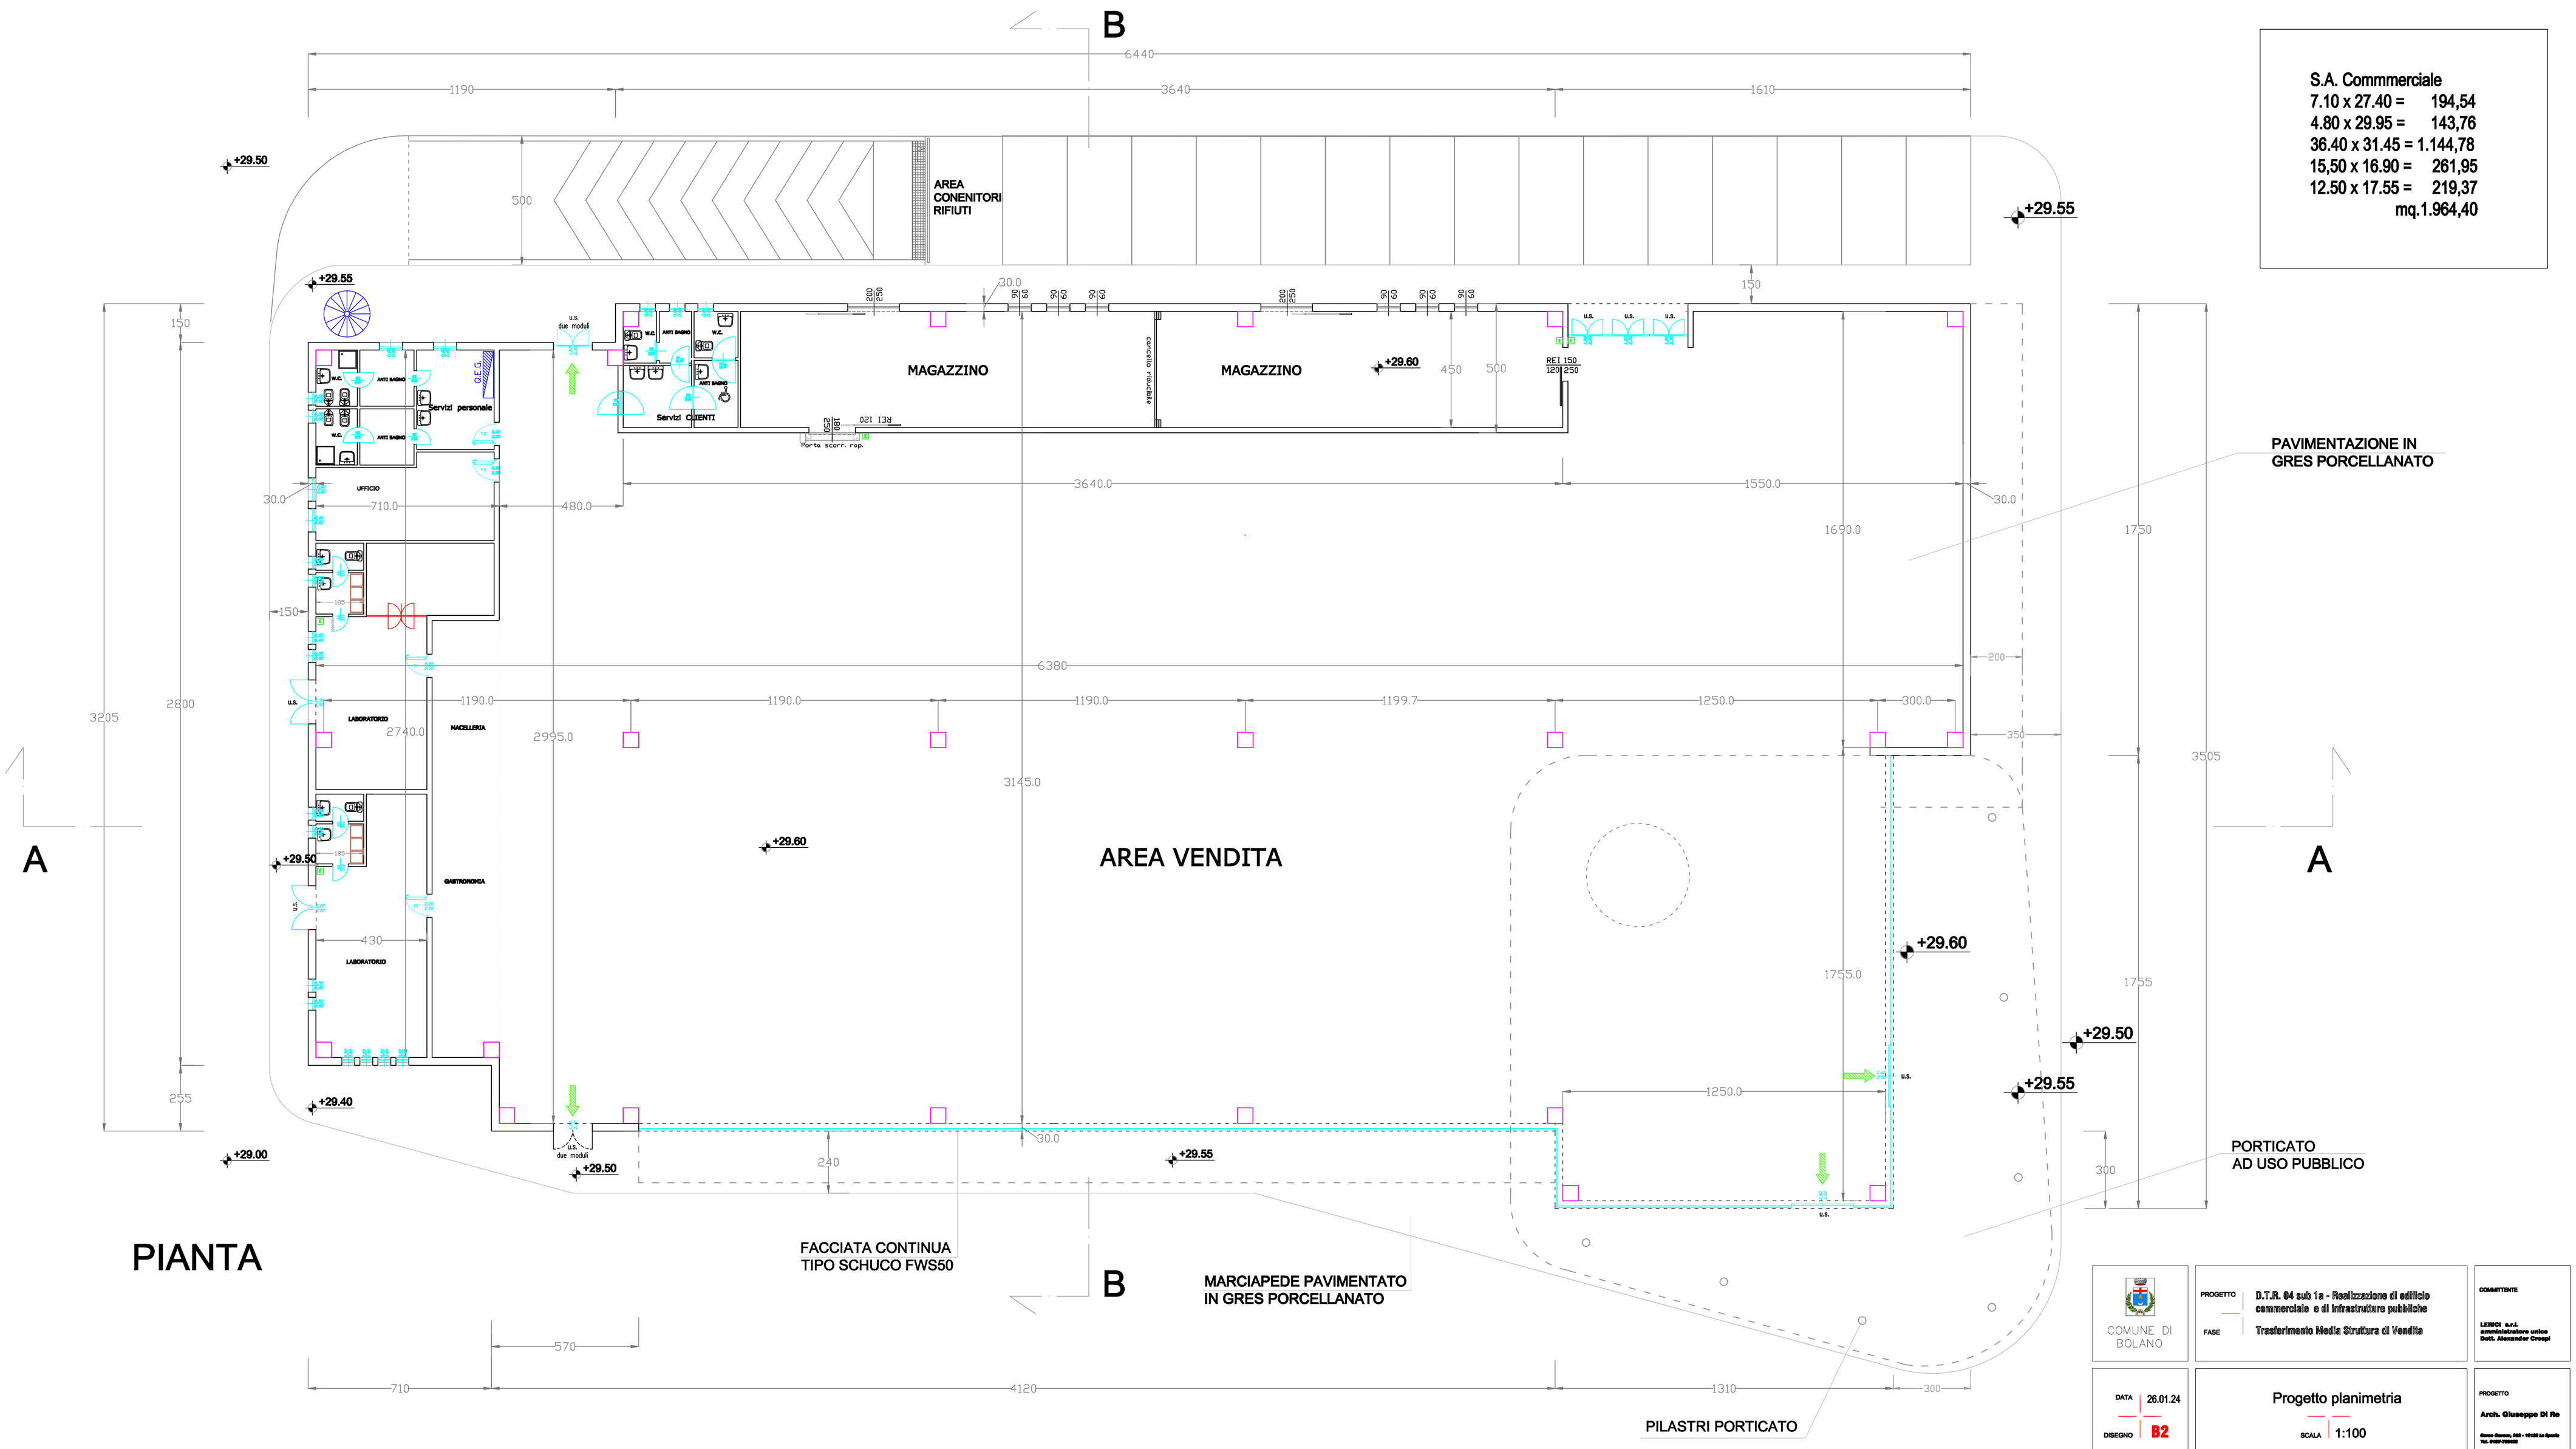
B
A
A
B
6440
1190
3640
1610
500
AREA
CONENITORI
RIFIUTI
+29.50
+29.55
+29.60
+29.40
+29.00
MAGAZZINO
MAGAZZINO
Servizi personale
Servizi CLIENTI
UFFICIO
LABORATORIO
MACELLERIA
GASTRONOMIA
LABORATORIO
AREA VENDITA
PAVIMENTAZIONE IN
GRES PORCELLANATO
PORTICATO
AD USO PUBBLICO
FACCIATA CONTINUA
TIPO SCHUCO FWS50
MARCIAPEDE PAVIMENTATO
IN GRES PORCELLANATO
PILASTRI PORTICATO
3205
2800
255
3505
1750
1755
3145.0
6380
3640.0
1550.0
1690.0
1755.0
1250.0
2995.0
2740.0
710.0
480.0
1190.0
1199.7
300.0
430
240
570
4120
1310
710
300
S.A. Commmerciale
7.10 x 27.40 = 194,54
4.80 x 29.95 = 143,76
36.40 x 31.45 = 1.144,78
15,50 x 16.90 = 261,95
12.50 x 17.55 = 219,37
mq.1.964,40
PIANTA
COMUNE DI
BOLANO
PROGETTO
D.T.R. 04 sub 1a - Realizzazione di edificio commerciale e di infrastrutture pubbliche
FASE
Trasferimento Media Struttura di Vendita
COMMITTENTE
LEINCI s.r.l.
amministratore unico
Dott. Alexander Crespi
DATA
26.01.24
DISEGNO
B2
Progetto planimetria
SCALA
1:100
PROGETTO
Arch. Giuseppe Di Re