


S.A. Commerciale
7.10 x 27.40 = 194,54
4.80 x 29.95 = 143,76
36.40 x 31.45 = 1.144,78
15.50 x 16.90 = 261,95
12.50 x 17.55 = 219,37
mq. 1.904,40

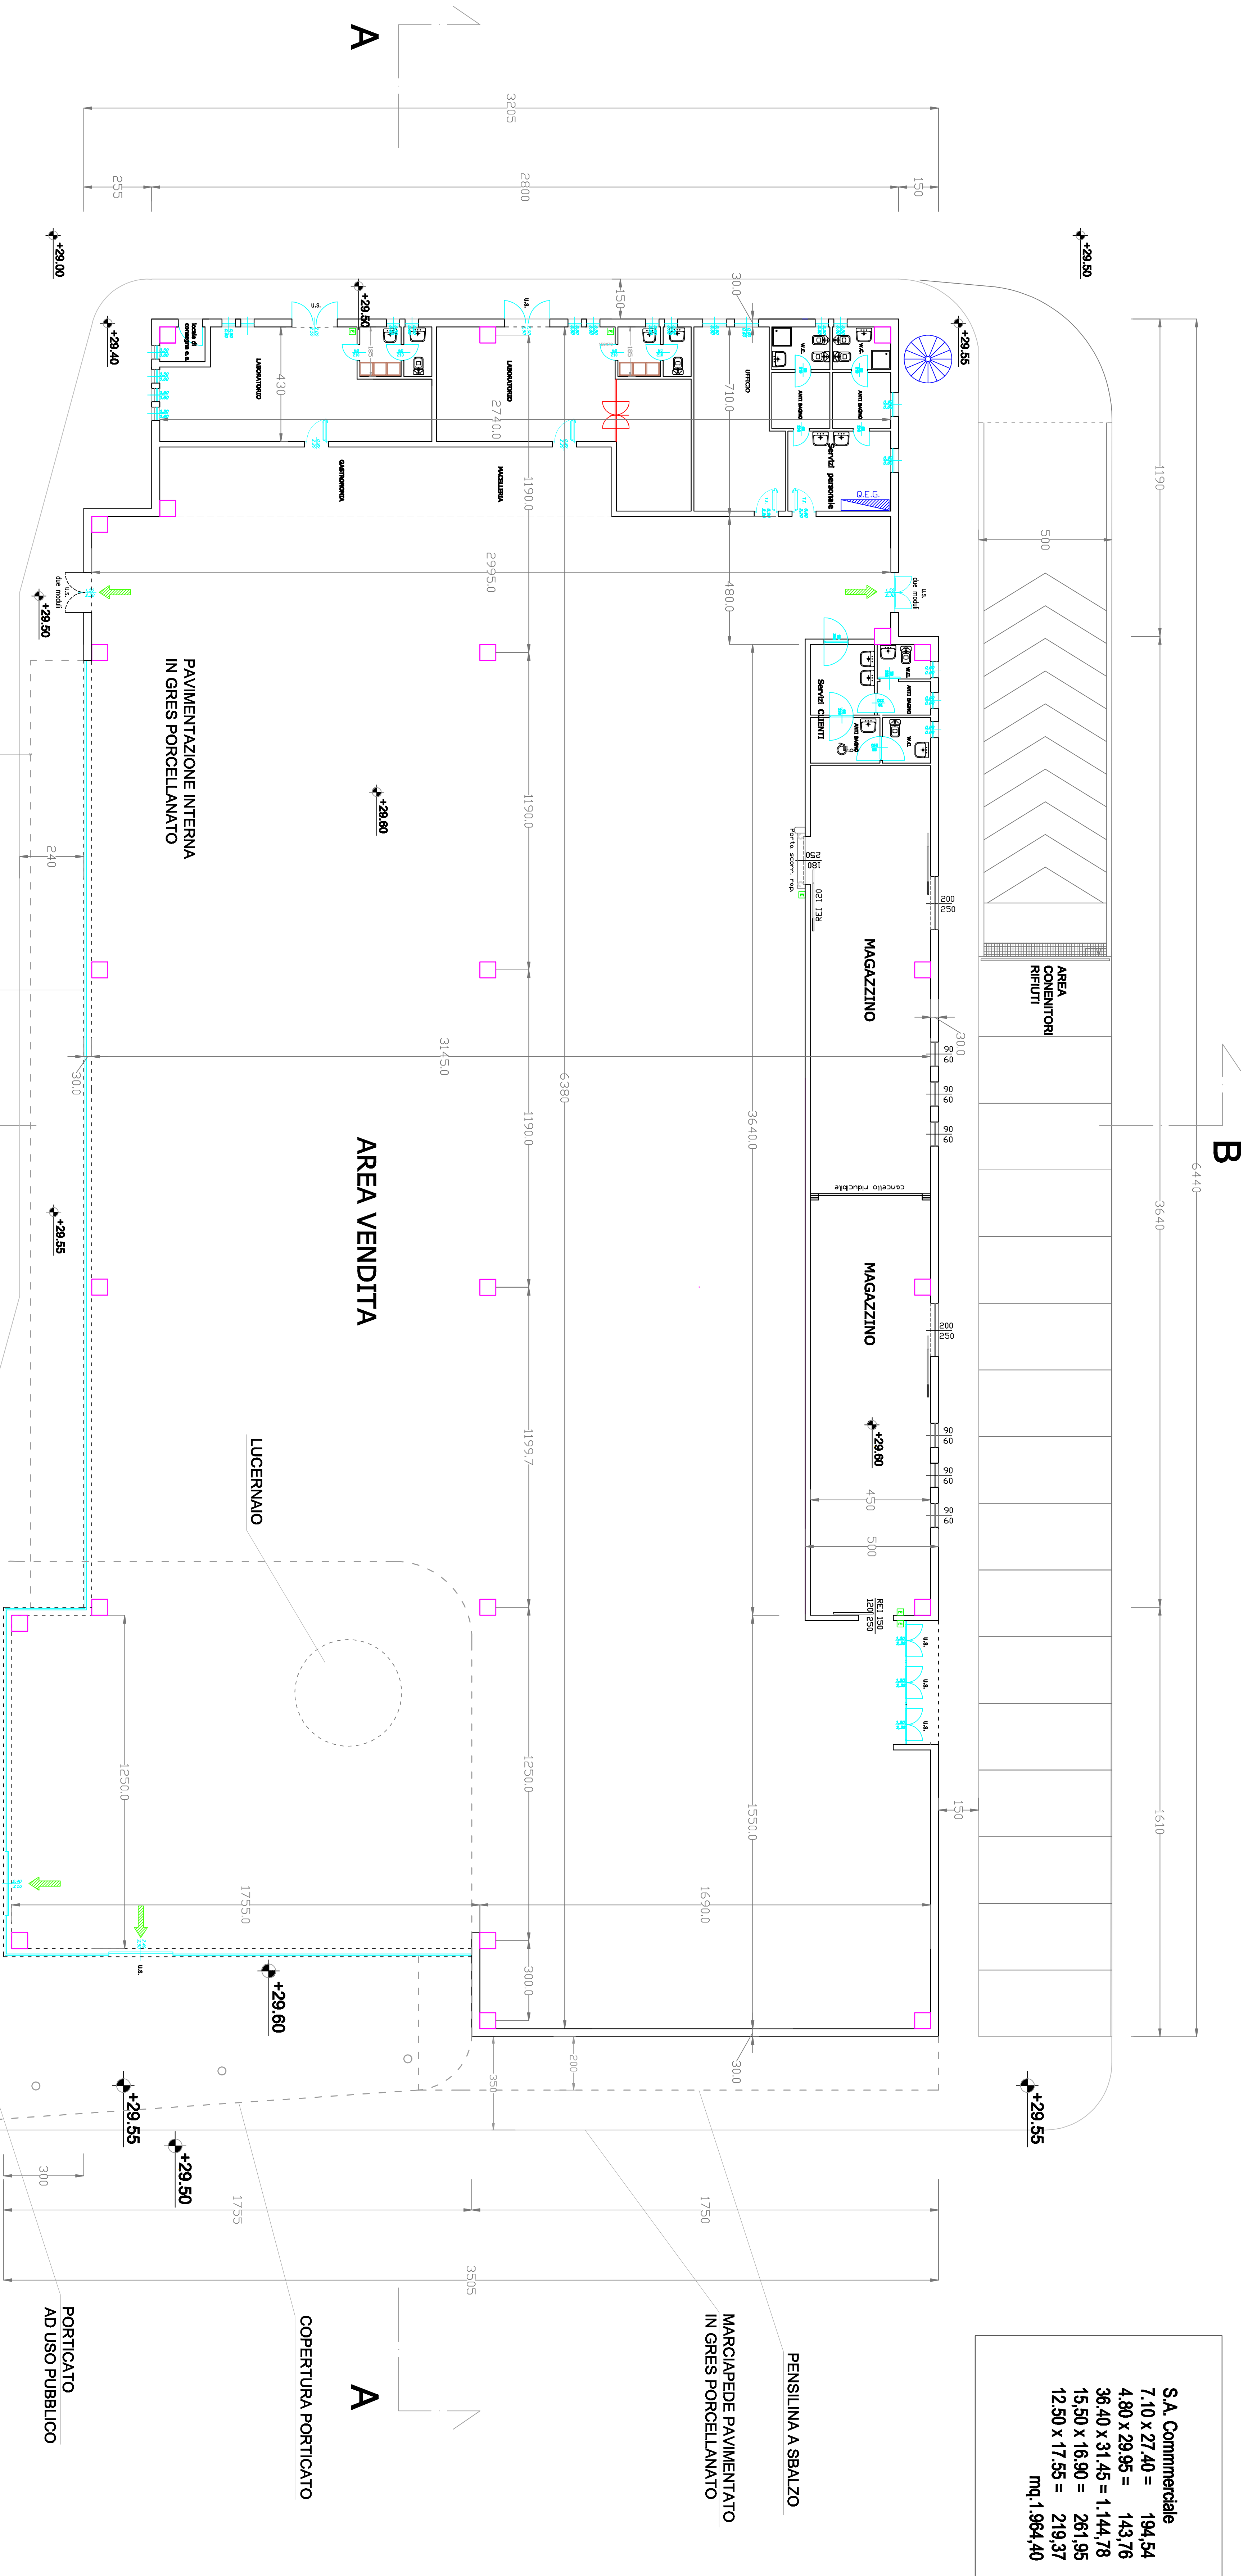

PIANTA

PILASTRI PORTICATO

MARCIAPEDE PAVIMENTATO
IN GRES PORCELLANATO

FACCIATA CONTINUA
TIPO SCHIUCO FWS60

PENSILINA A SBALZO

PAVIMENTAZIONE INTERNA
IN GRES PORCELLANATO

AREA VENDITA

LUCERNAIO

MARCIAPEDE PAVIMENTATO
IN GRES PORCELLANATO

PENSILINA A SBALZO

COPERTURA PORTICATO

PORTICATO
AD USO PUBBLICO

COMUNE DI
BOLZANO

PROGETTO

D.I.R. 04 sub 1a - Realizzazione di edificio
commerciale e di infrastruttura pubblica

FRASE

Trasferimento Media Strutturale di Vendita

COMITANTE

LIVELLO S.A.L.

Progetto e direzione lavori
Prof. Massimo Cavigli

DATA

14.06.24

DISSEGNO

B2

PROGETTO

Arch. Giuseppe Di No

Progetto e direzione lavori
Prof. Massimo Cavigli

